

POPIS STAVEBNÍCH ÚPRAV

- 1

NOVÝ ŠTUK 5 m2
- 2

NIKA – cca 2 m2, ZAZDÍT + OMÍTKA ŠTUKOVÁ
- 3

NOVÝ SDK KASTLÍK 2 m2 POD STROPEM
- 4

NOVÁ SDK PŘEDSTĚNA TL. 150 mm, VÝŠKA 1500  
KERAMICKÝ OBKLAD PO CELÉ PLOŠE
- 5

NOVÁ VANA VČ. VYZDĚNÍ A OBLOŽENÍ
- 6

NOVÉ VYZDÍVKY Z CPP + ŠTUKOVÁ OMÍTKA A MALBY
- 7

NOVÁ VYZDÍVKA Z CPP TL. 75 mm + JÁDROVÁ OMÍTKA A OBKLAD
- 8

NOVÝ SDK KASTLÍK 800x300 mm + JÁDROVÁ OMÍTKA A OBKLAD
- 9

NOVÁ ZDĚNÁ PŘEDSTĚNA NA ULOŽENÍ GEBERITU + JÁDROVÁ OMÍTKA A OBKLADY, TL. 100 mm, V. 1000 mm
- 10

SDK PŘEDSTĚNA V. 1500 mm, TL. 100 mm, REVIZNÍ DVÍŘKA PRO VODOMĚR 200x300 mm
- Ox

VIZ. VÝPIS OKEN
- Dx

VIZ. VÝPIS DVEŘÍ


- BALKON VYČISTIT, NÁTĚR ZÁBRADLÍ
- NOVÉ OMÍTKY NA OSTĚNÍ A NADPRAŽÍ PO VYBOURÁNÍ OKEN 9 m2
- NA NOVÉ VYZDÍVKY ŠTUKOVÁ OMÍTKA
- NOVÉ PARKETY cca 2 m2
- NOVÁ ŠTUKOVÁ OMÍTKA PO BOURACÍCH PRACÍCH cca 30 m2
- DOPLNĚNÍ MAZANINY – VYBOURANÉ VSTUPNÍ DVEŘE
- VNITŘNÍ MALBY – HLOUBKOVÁ PENETRACE STĚN A STROPŮ
  - PAČOKOVÁNÍ VÁPENNÝM MLÉKEM DVOJNÁSOBNÝM S OBROUŠENÍM A SÁDROVÁNÍM
  - TMELENÍ TRHLIN DO 4 mm A DÉLKY 130 mb
  - MALBA => PENETRACE 1X, BÍLÁ 2X, BĚLOST MIN. 2% BaSo4 (STĚNY A STROPY)

LEGENDA VZT

— VZT PLASTOVÉ POTRUBÍ VČ. TVAROVEK PRŮMĚR 150 mm  
DOMOVNÍ VENTILÁTOR VYBAVENÝ ELEKTRICKÝ OVLÁDANOU  
AUTOMATICKOU ŽALUZII NEBO ZPĚTNOU KLAPKOU, ČIDLEM VLHKOSTI  
A ČASOVÝM SPINAČEM, KRYTÍ MIN IPX4, MAX 30 dB

LEGENDA MÍSTNOSTÍ

Č.M.	MÍSTNOST	PL(M2)	PODLAHA (ÚPRAVA)	STROP (ÚPRAVA)	STĚNY (ÚPRAVA)
2.013.01	CHODBA	19,18	PARKETY REPASE SOKL LIŠTA REPASE	MALBA	MALBA
2.013.02	WC	1,58	OČIŠTĚNÍ PO BOURÁNÍ DLAŽBY, PENETRACE, SAMONIV. STĚRKA, HYDROIZOLACE, DLAŽBA	MALBA	ŠTUKOVÁ OMÍTKA MÍSTO OBKLADŮ, OMÝVAT. MALBA
2.013.03	SPIŽ	6,06	OČIŠTĚNÍ PO BOURÁNÍ DLAŽBY, PENETRACE, SAMONIV. STĚRKA, PVC, NOVÁ SOKL LIŠTA	MALBA	MALBA
2.013.04	KUCHYNĚ	10,79	OSB DESKA 25 mm P+D, TMELENÍ, PVC NOVÁ SOKL LIŠTA	MALBA	MALBA, NOVÁ ŠTUKOVÁ OMÍTKA PO OBKLADECH + NOVÉ OMÍTKY PO ZATEČENÍ 3 m2
2.013.05	KOUPELNA	5,86	OČIŠTĚNÍ PO BOURÁNÍ DLAŽBY, PENETRACE, SAMONIV. STĚRKA, HYDROIZOLACE, DLAŽBA	MALBA, NOVÉ OMÍTKY PO ZATEČENÍ 4 m2	HRUBÁ HLAZENÁ OMÍTKA KERAMICKÝ OBKLAD (OKOLO VANY A SPRCHY HI 2m) MALBA NOVÁ ŠTUKOVÁ OMÍTKA PO ZATEČENÍ 2 m2
2.013.06	ŠATNA	4,18	POLOŽENÍ PVC	MALBA	MALBA
2.013.07	POKOJ	26,02	PARKETY REPASE SOKL LIŠTA REPASE	MALBA	MALBA, NOVÉ OMÍTKY PO ZATEČENÍ 6 m2
2.013.08	POKOJ	17,49	OSB 18 P+D, PŘÍŠROUBOVAT NA PODLAHU PŘETMELIT, PVC	MALBA	MALBA
2.013.09	POKOJ	17,13	PARKETY REPASE SOKL LIŠTA REPASE	MALBA	MALBA
2.013.10	POKOJ	19,83	PARKETY REPASE SOKL LIŠTA REPASE	MALBA, NOVÉ OMÍTKY PO ZATEČENÍ 10 m2	MALBA, NOVÉ OMÍTKY PO ZATEČENÍ 15 m2
CELKOVÁ PLOCHA		128,12			

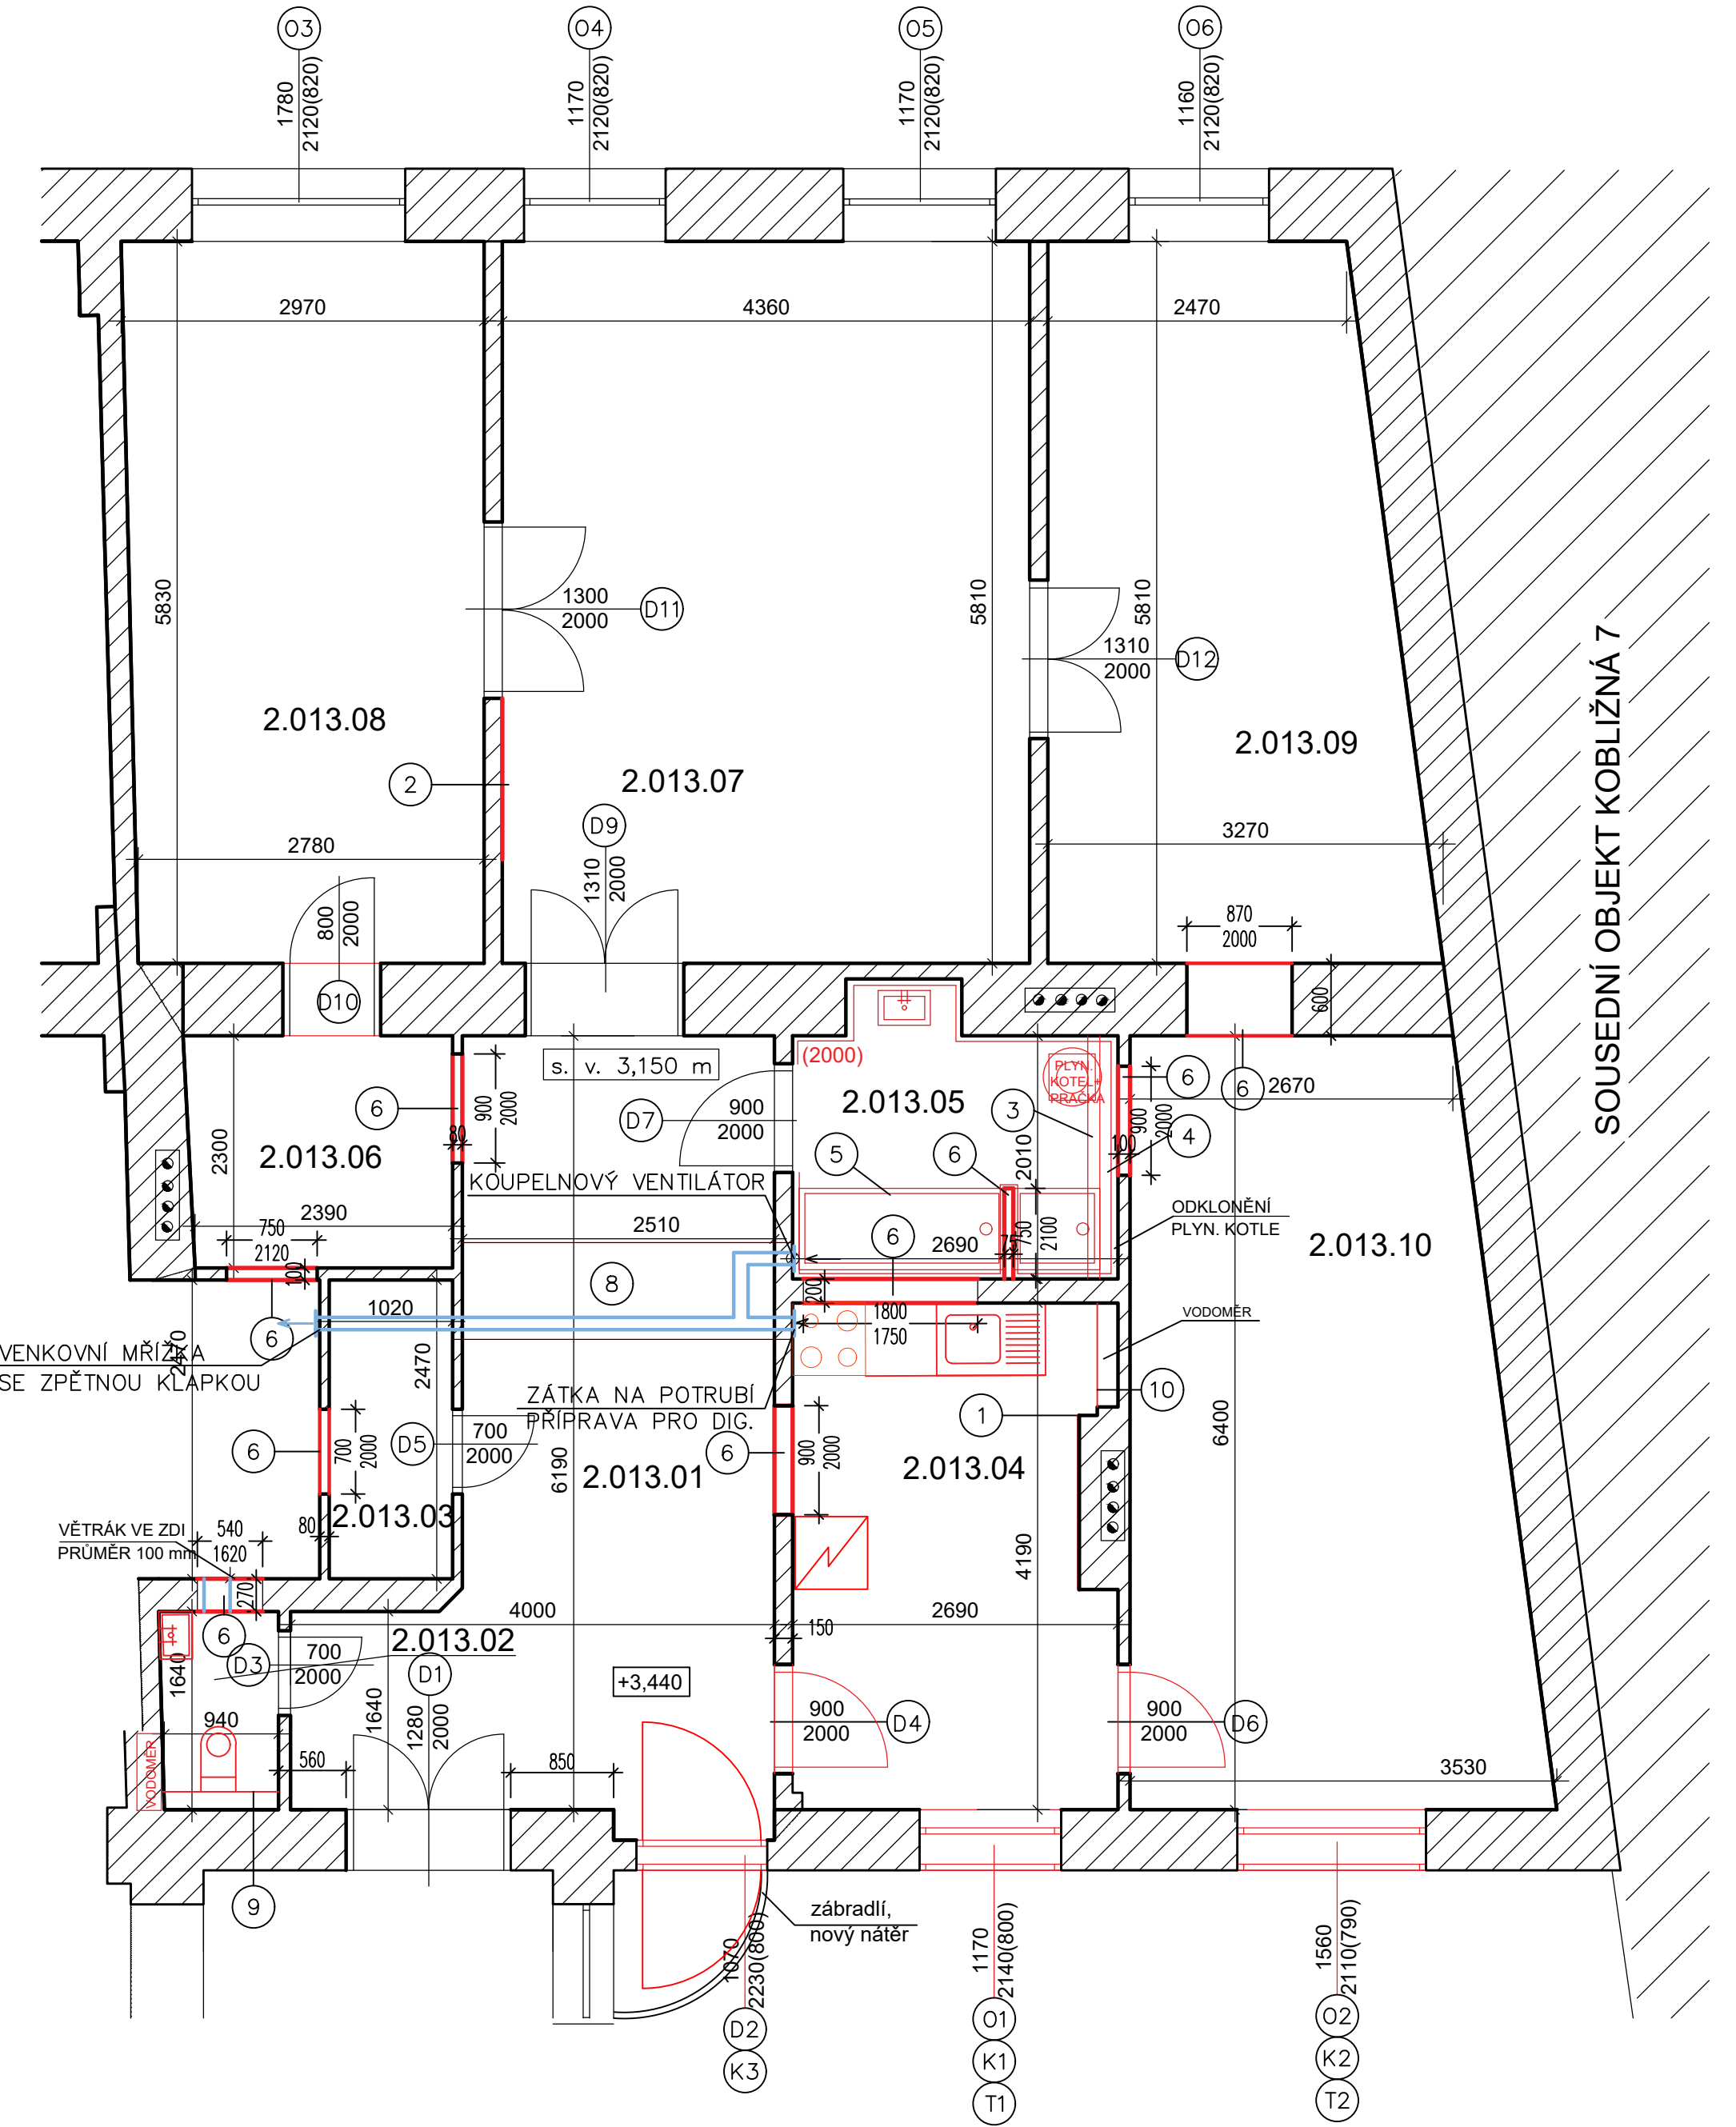

Zodp. projektant	Ing. Jiří Šoltés, tel. 736 105 226, e-mail: jiri.soltes@qualitygroup.cz	
Vypracoval	Bc. Kristína Pavičková	
Investor	Statutární město Brno, městská část Brno-střed	
Místo stavby	Koblížná 9, byt č. 13	
Název stavby	Oprava bytu Koblížná 9, byt č. 13	
Název výkresu	Nový stav - půdorys	1:50 D.1.1.3