


LEGENDA UT

- POTRUBÍ TOPNÉ VODY JE Z MĚDI POLOTVRDÉ/TVRDÉ
- SPOJOVACÍ POTRUBÍ OTOPNÝCH TĚLES JE VEDENO VE STĚNĚ NAD SOKLEM A JE PŘIPOJENO ZE ZADU ZE SPODU DO OTOPNÝCH TĚLES
- POTRUBÍ BUDE OPATŘENO IZOLACÍ
- VEŠKERÉ PŘIPOJOVACÍ POTRUBÍ OTOPNÝCH TĚLES CU 15x1, POKUD NENÍ UVEDENO JINAK
- DESKOVÁ OTOPNÁ TĚLESA VK (8 STUPŇOVÁ REGULACE VENTILU) BUDOU PŘIPOJENA REGULAČNÍ ROHOVOU H-ARMATUROU UMOŽŇUJÍCÍ UZAVŘENÍ A VYPUŠTĚNÍ TĚLESA
- TRUBKOVÁ OTOPNÁ TĚLESA BUDOU PŘIPOJENA RADIÁTOROVÝM TERMOSTATICKÝM VENTILEM S PŘEDNASTAVENÍM PRO OTOPNÁ TĚLESA S DVOUTRUBKOVÝM PŘIPOJENÍM UMOŽŇUJÍCÍ UZAVŘENÍ A VYPUŠTĚNÍ TĚLESA. VEŠKERÉ ARMATURY BUDOU DN 15
- VŠECHNA TĚLESA OSAZENA TERMOSTATICKOU HLAVICÍ
- KOUPEL. ŽEBŘÍK S ELEKTRICKOU PATRONOU (VLOŽKOU) PRO PŘITÁPĚNÍ
- DEMONTÁŽ RADIÁTORŮ 10 KS PRO OPĚTOVNÉ POUŽITÍ, NÁSLEDNÁ MONTÁŽ

- - - - - CU 18x1, PŘÍVODNÍ POTRUBÍ TOPNÉ VODY, VEDENO VE ZDI
- - - - - CU 18x1, VRATNÉ POTRUBÍ VRATNÉ VODY, VEDENO VE ZDI
- CU 22x1, PŘÍVODNÍ POTRUBÍ TOPNÉ VODY, VEDENO VE ZDI
- CU 22x1, VRATNÉ POTRUBÍ VRATNÉ VODY, VEDENO VE ZDI

LEGENDA ZNAČENÍ

- S** POLOHA PRO SPORÁK
- WC** POLOHA PRO WC ZÁVĚSNÉ
- KONSTRUKČNÍ PRVEK PRO WC S NÁDRŽKOU, WC MÍSA, SEDÁTKO – DODÁVKA ZTI
- SP** POLOHA PRO SPRCHU
- SPRCHOVÁ VANIČKA 80x80 cm, ZÁPACHOVÁ UZÁVĚRA, BATERIE SPRCHOVÁ
- SPRCHOVÁ SOUPRAVA S TYČÍ A SPRCHOU, ZÁSTĚNA – DODÁVKA ZTI
- U** POLOHA PRO UMYVADLO
- UMYVADLO, BATERIE, ZÁPACHOVÁ UZÁVĚRA, 2x ROHOVÝ VENTIL DN15 – DODÁVKA ZTI
- Um** POLOHA PRO UMÝVÁTKO
- UMYVADLO, BATERIE, ZÁPACHOVÁ UZÁVĚRA, 2x ROHOVÝ VENTIL DN15 – DODÁVKA ZTI
- D** POLOHA PRO DŘEZ
- DŘEZ, BATERIE, ZÁPACHOVÁ UZÁVĚRA – DODÁVKA KUCHYNĚ
- 2x ROHOVÝ VENTIL DN15 – DODÁVKA ZTI
- AP** POLOHA PRO PRAČKU
- PRAČKA – NENÍ DODÁVKA STAVBY
- 1x ROHOVÝ VENTIL PRAČKOVÝ DN15, ZÁPACHOVÁ UZÁVĚRA PODOMÍTKOVÁ DN50

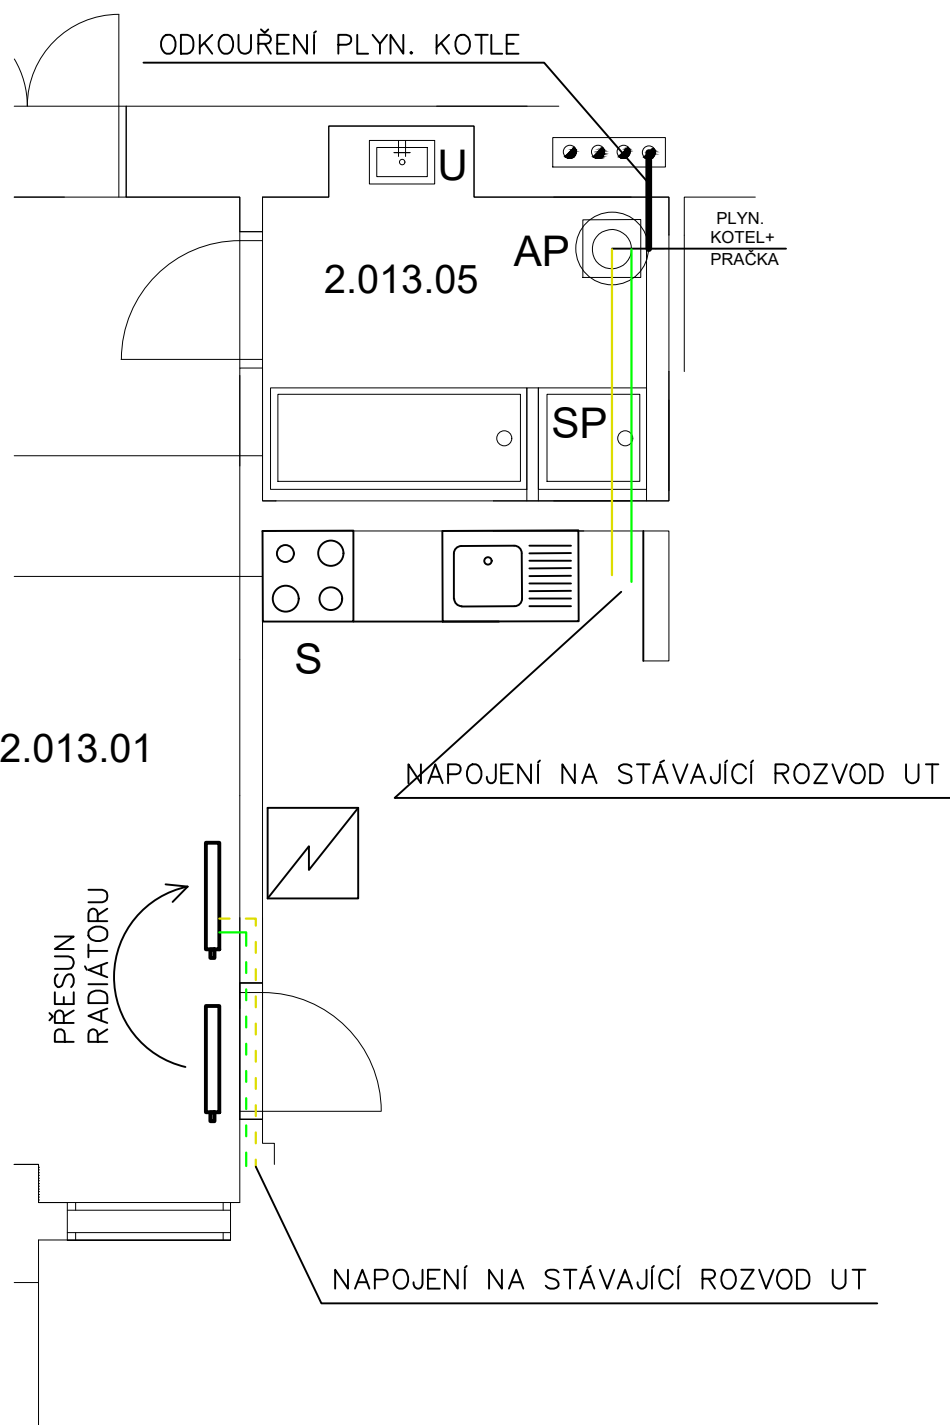

Zodp. projektant	Ing. Jiří Šoltés, tel. 736 105 226, e-mail: jiri.soltes@qualitygroup.cz	
Vypracoval	Bc. Kristina Pavíčková	
Investor	Statutární město Brno, městská část Brno-střed	
Místo stavby	Kobližná 9, byt č. 13	
Název stavby		Prováděcí PD
Oprava bytu Kobližná 9, byt č. 13		P-20-002-000
		10/2020
		D.1.4.2.2
Název výkresu	Půdorys - ústřední topení	1:50