




OBEČNÁ MAPA

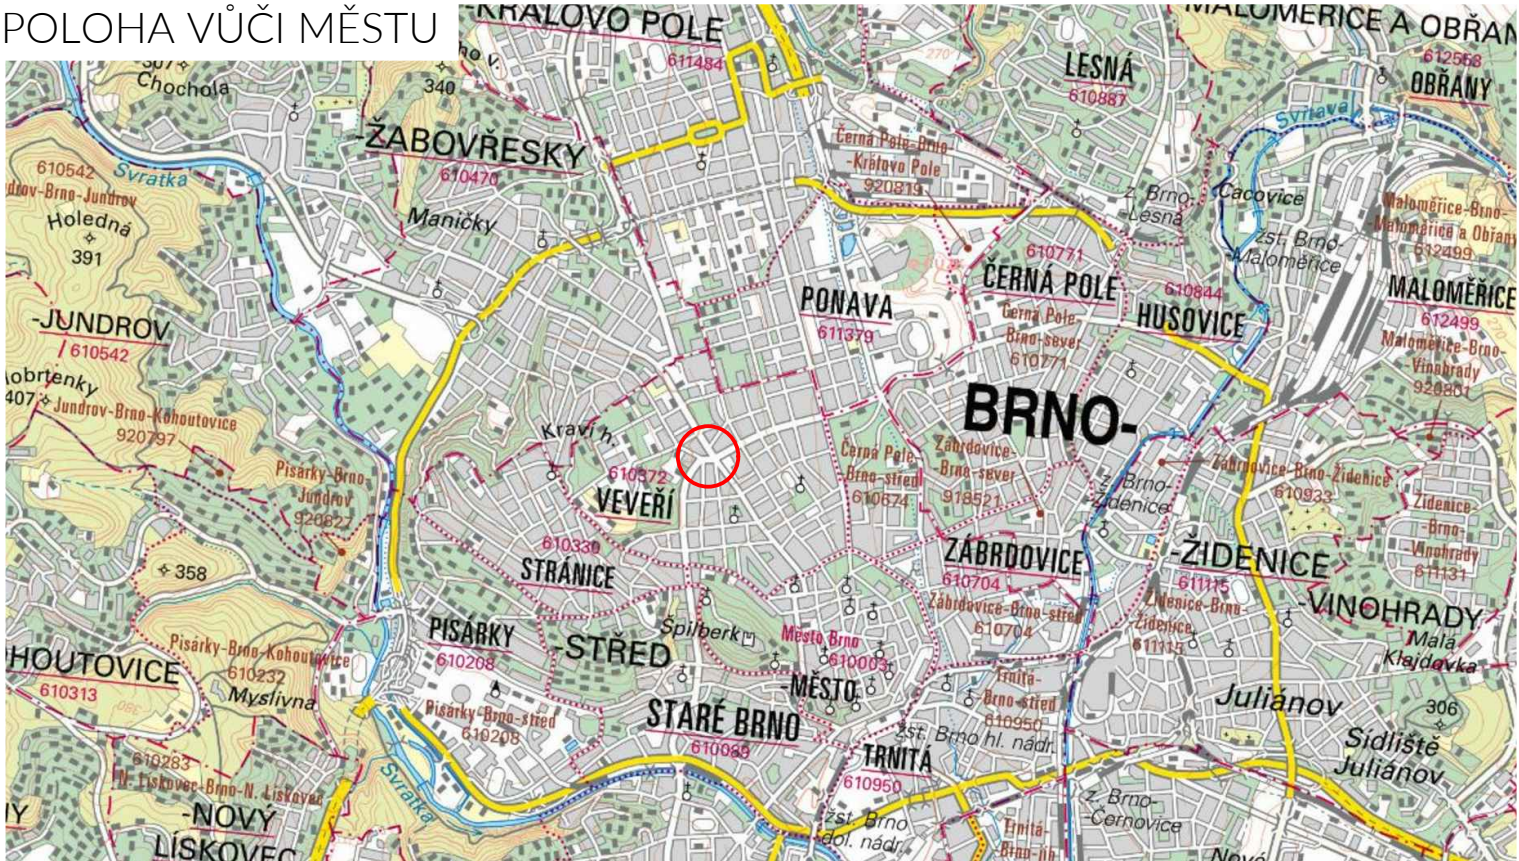

POLOHA VŮČI MĚSTU



Orientační mapy převzaty z portálu <https://geoportal.cuzk.cz/geoprohlicez/> dne 06.01.2021

GENERÁLNÍ PROJEKTANT

ARTHEON s.r.o.

malek@artheon.cz | +420774864464 | Kroftova 2619/45, Brno, 61600 | www.artheon.cz

PROJEKTANT ČÁSTI

REKONSTRUKCE BYTU VEVEŘÍ 73 - BRNO, BYT ČÍSLO 1

Statutární město Brno, Dominikánské náměstí 196/1, Brno-město, 60200 Brno

Brno [582786]; k.ú. Veverí [610372]; parcela č. 844/1

C Situační výkresy

SITUAČNÍ VÝKRES ŠIRŠÍCH VZTAHŮ

AA

S

HÍP

ZODPOVĚDNÝ PROJEKTANT

PROJEKTANT ČÁSTI

DPS

01/2021

Ing. Petr Málek

Ing. Petr Málek

Ing. arch. Ondřej Kurečka

C.1

1:1500