




GENERÁLNÍ PROJEKTANT	
ARTHEON s.r.o.	
malek@artheon.cz   +420774864464   Křoftova 2619/45, Brno, 61600   www.artheon.cz	
PROJEKTANT ČÁSTI	
Ing. Tomáš Blažek   projekce elektro a silnoproudých zařízení	
JaBlaza@seznam.cz   +420733534194   Příbice 379, 69124, Příbice	
REKONSTRUKCE BYTU VEVEŘÍ 73 – BRNO, BYT ČÍSLO 1	
Statutární město Brno, Dominikánské náměstí 196/1, Brno–město,	
60200 Brno	
Brno [582786]; k.ú. Veverí [610372]; parcela č. 844/1	
D.1.4.b Silnoproudé zařízení	
SCHÉMA NN RB1	

AA	
S	
HIP	Ing. Petr Málek
ZODPOVĚDNÝ PROJEKTANT	Ing. Tomáš Blažek
PROJEKTANT ČÁSTI	Ing. Tomáš Blažek
	DPS
	01/2021
	– 201



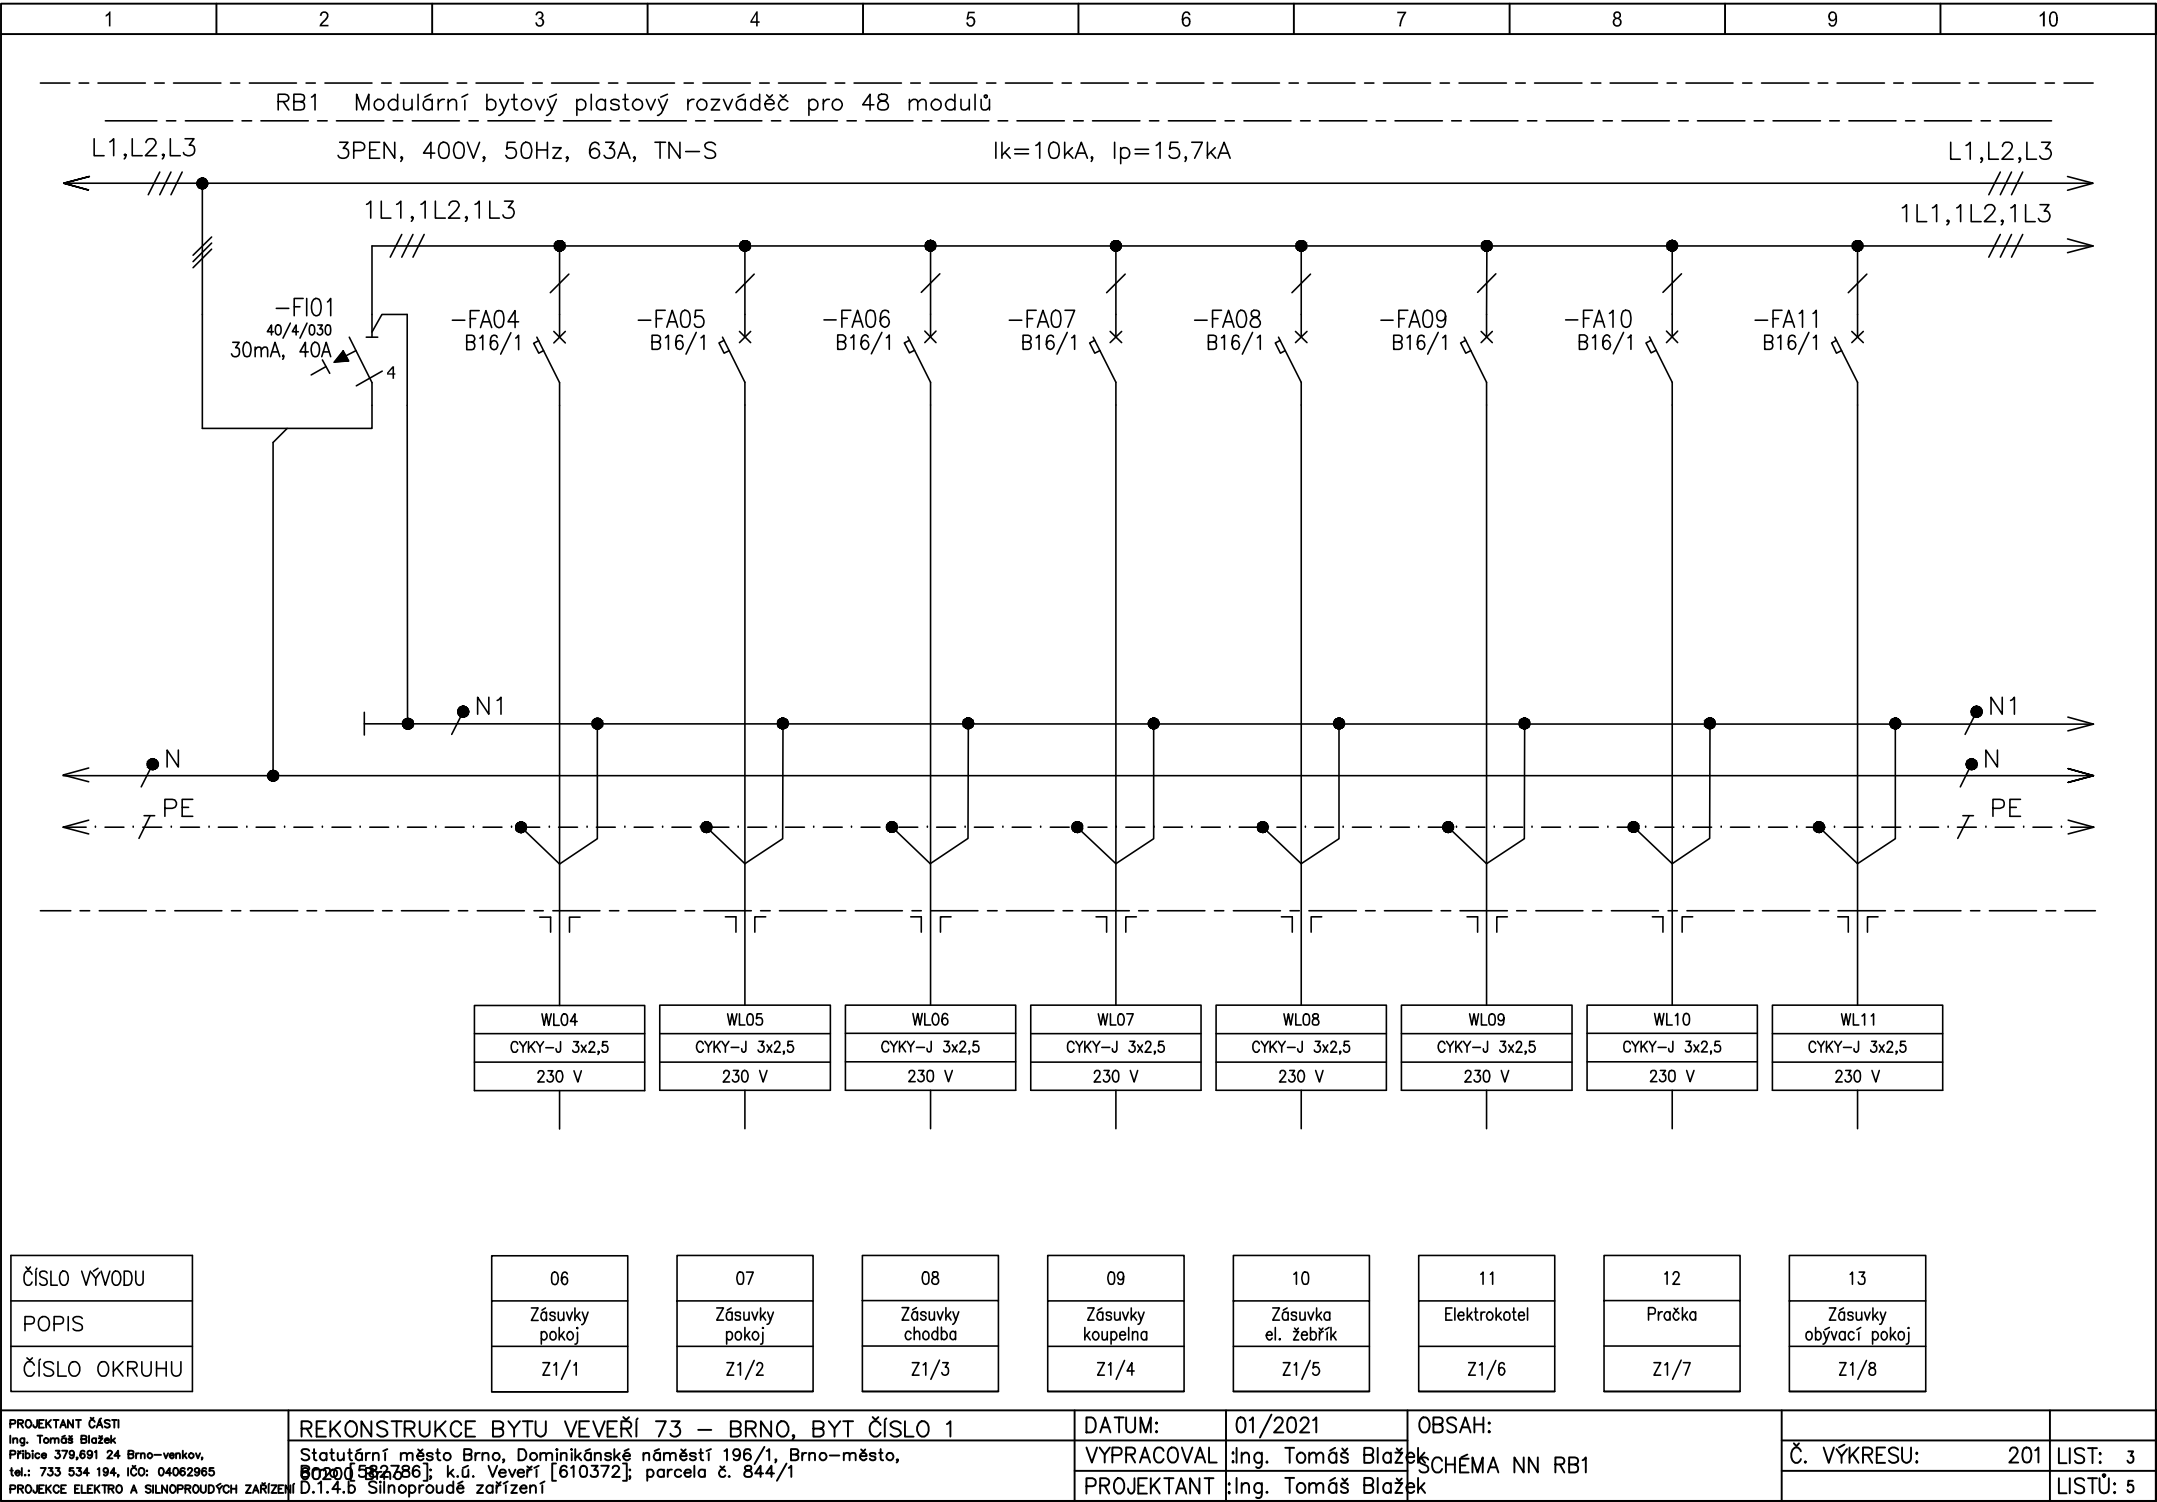

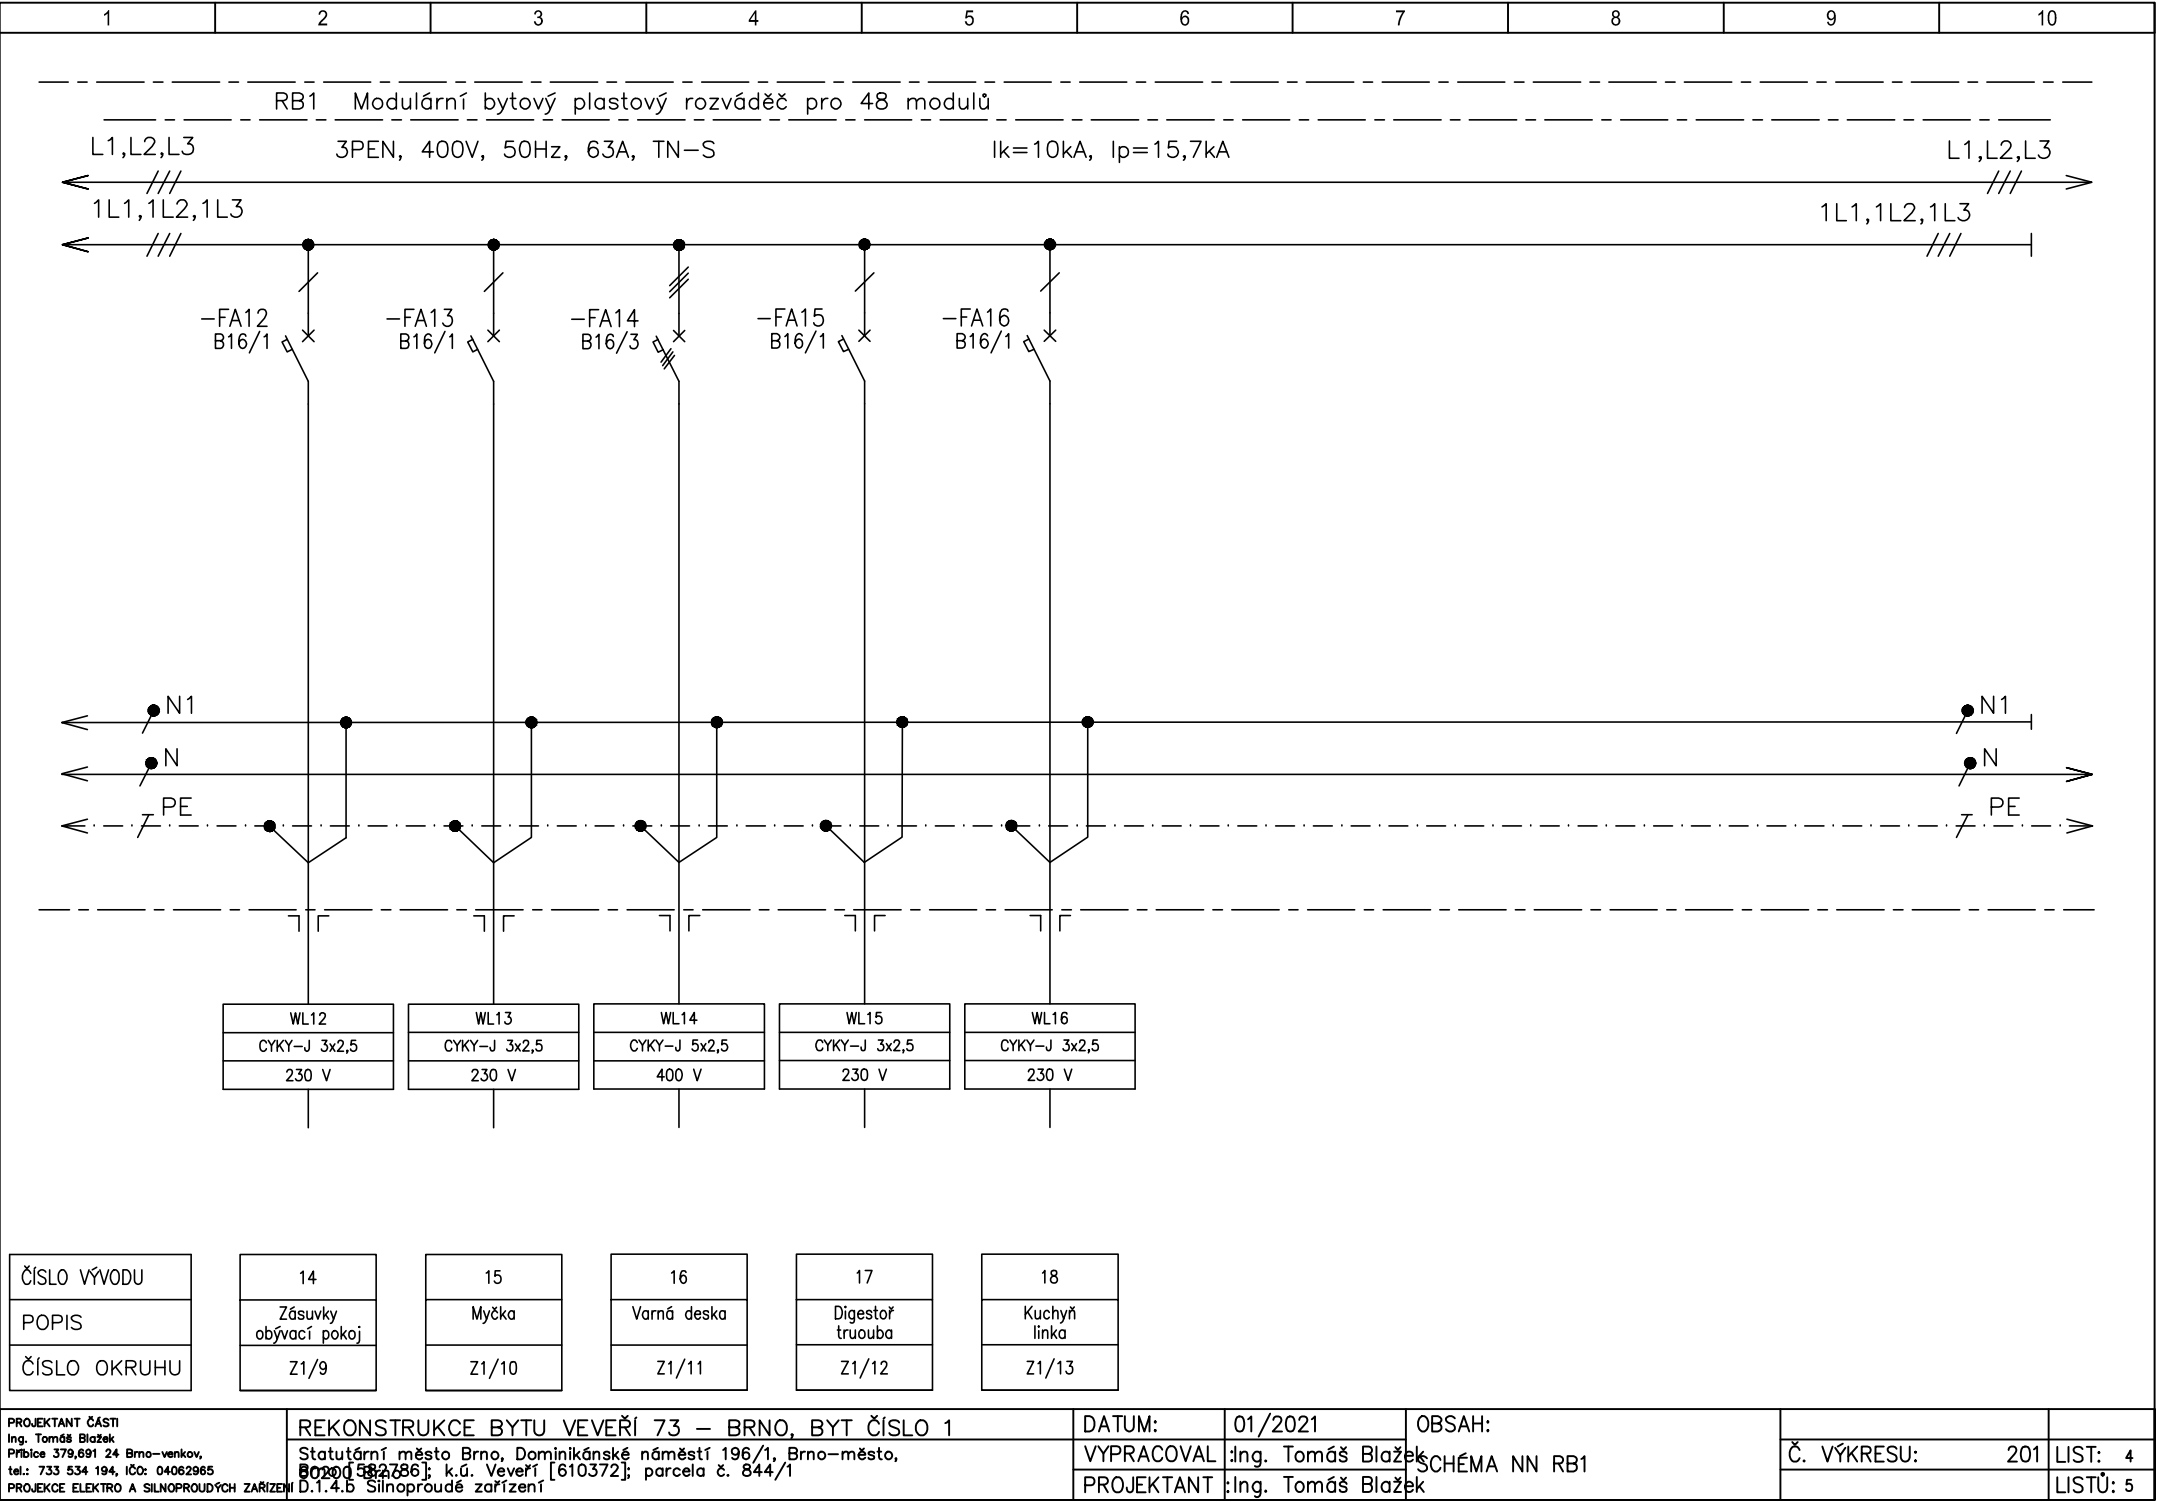

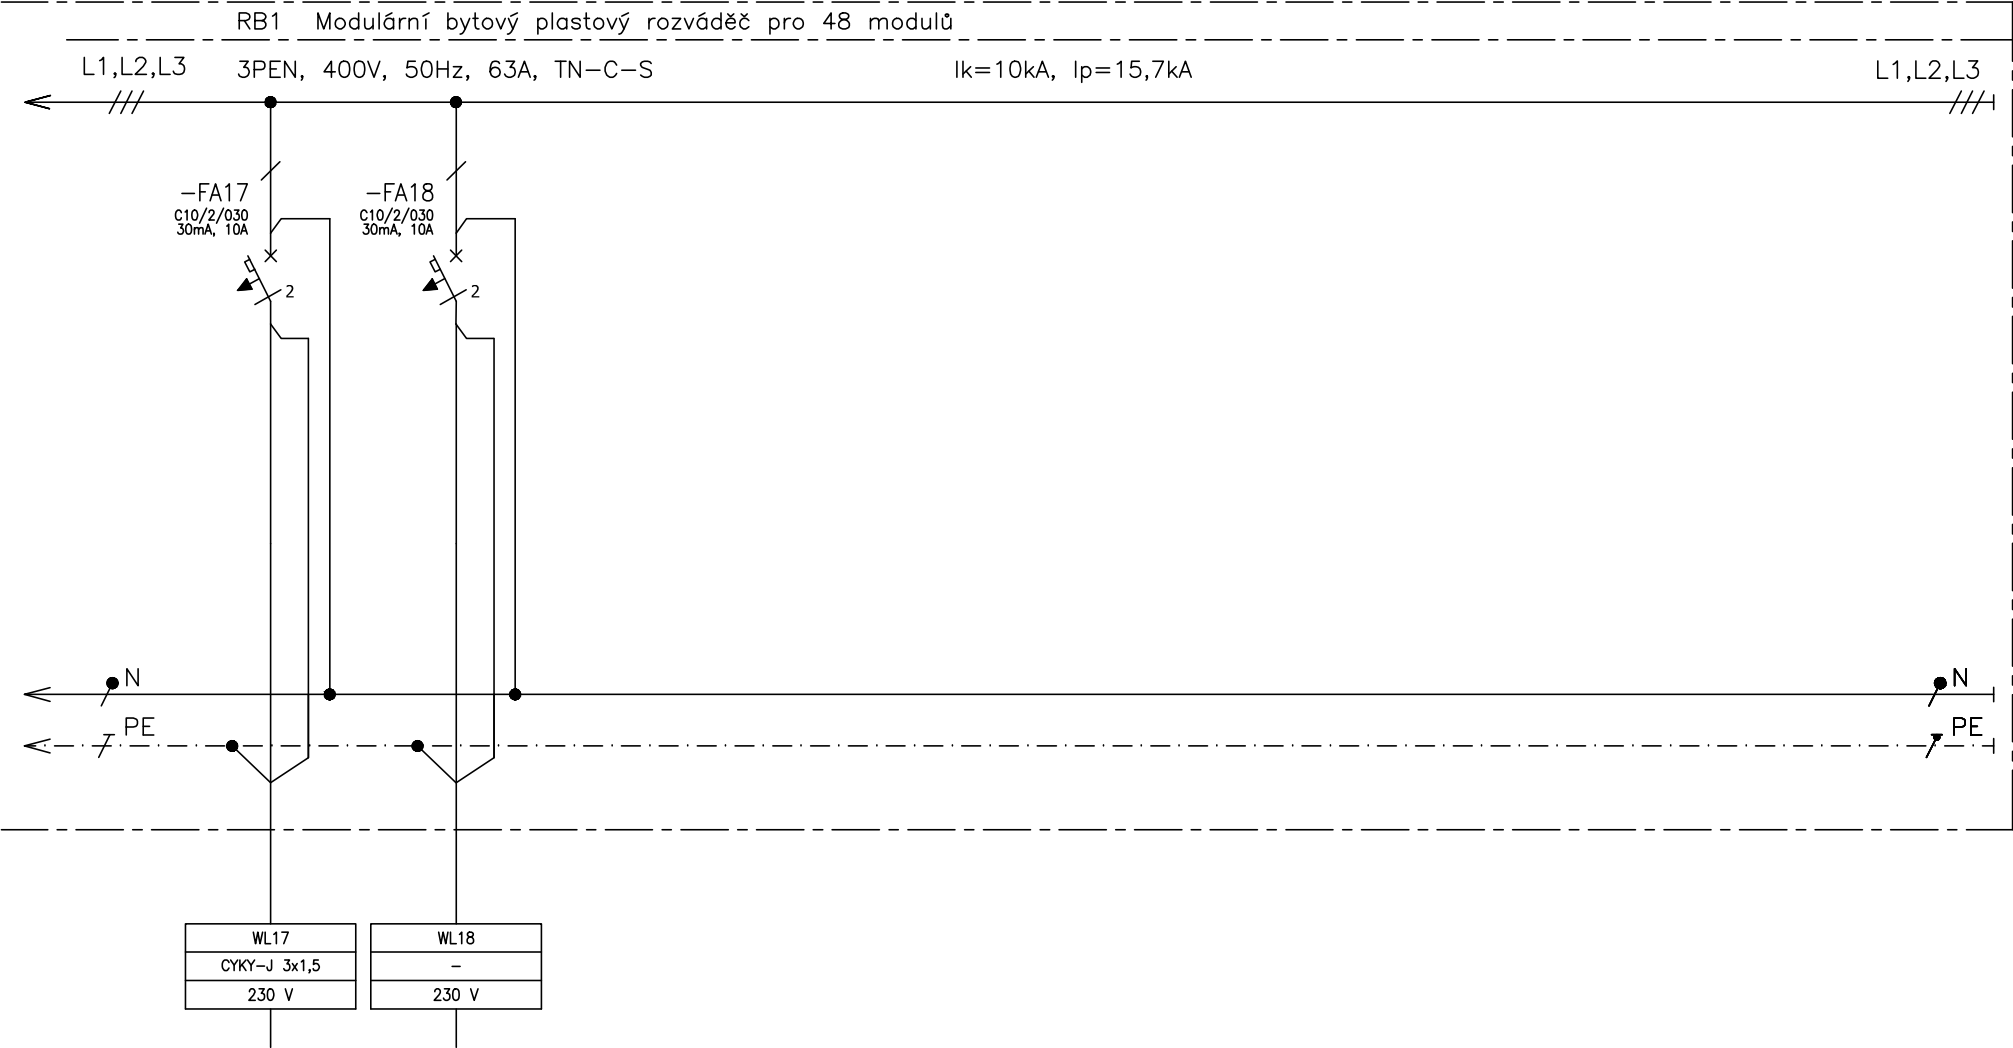

ČÍSLO VÝVODU	19	20
POPIS	Světla	Světla REZERVA
ČÍSLO OKRUHU	S1	-