





OBECNÁ MAPA

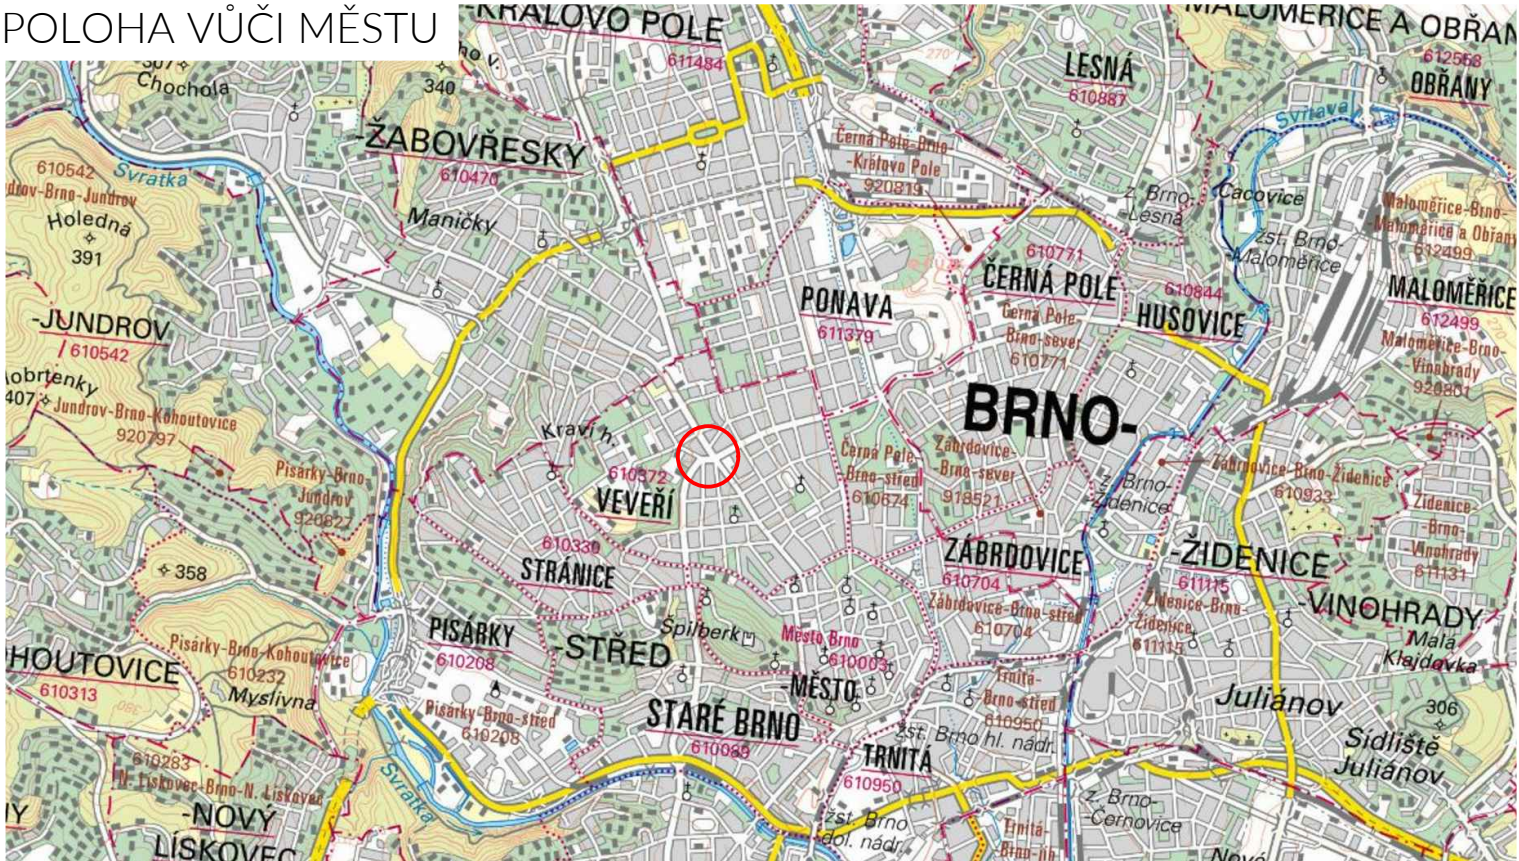

POLOHA VŮČI MĚSTU



Orientační mapy převzaty z portálu <https://geoportal.cuzk.cz/geoprohlicez/> dne 06.01.2021

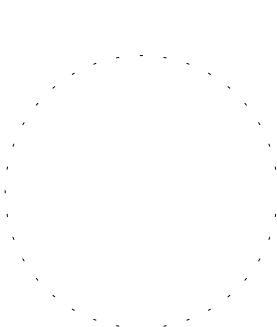

GENERÁLNÍ PROJEKTANT	
ARTHEON s.r.o.	
malek@artheon.cz +420774864464 Křofčova 2619/45, Brno, 61600 www.artheon.cz	
PROJEKTANT ČÁSTI	
REKONSTRUKCE BYTU VEVEŘÍ 73 - BRNO, BYT ČÍSLO 6	
Statutární město Brno, Dominikánské náměstí 196/1, Brno-město, 60200 Brno	
Brno [582786], k.ú. Veverí [610372], parcela č. 844/1	
C Situační výkresy	
SITUAČNÍ VÝKRES ŠIRŠÍCH VZTAHŮ	

HIP	
Ing. Petr Málek	
ZODPOVĚDNÝ PROJEKTANT	
Ing. Petr Málek	
PROJEKTANT ČÁSTI	
Ing. arch. Ondřej Kurečka	
DPS	
01/2021	
1:1500	
C.1	