

POPIS BOURACÍCH PRACÍ

- 1

ODSTRANĚNÍ OMÍTKY 2200x400 m
- 2

VYBOURÁNÍ OKNA A STĚNY
- 3

DEMONTÁŽ SDK STĚNY 3300x500 mm
- 4

VYBOURÁNÍ OKNA 300x600 mm
- 5

DEMONTÁŽ VESTAVĚNÉ SKŘÍNĚ 0,5 m2
- 6

DEMONTÁŽ DŘEVĚNÉHO STROPU 2 m2
- 7

DEMONTÁŽ ŽELEZNÝCH TYČÍ NAD OBKLADY – 5 m
- 8

VYBOURAT NOVÉ OTVORY DO KOMÍNA VE VÝŠCE 2300 mm PRO DIGESTOŘ, PRŮMĚR 150 mm
- 9

DEMONTÁŽ POLIC 0,5 m2
- 11

VYBOURÁNÍ DVEŘÍ A PRAHU – 4x
- 12


VYBOURÁNÍ DŘEVĚNÉ PROSKLENÉ STĚNY VČETNĚ DVEŘÍ, VIZ. VÝPIS DVEŘÍ GRAFICKÁ ČÁST
- 13


VYBOURÁNÍ ZDI Z CPP
- 14

VYBOURAT NOVÝ OTVOR DO KOMÍNA VE VÝŠCE 3100 mm ODVĚTRÁVÁNÍ KOUPELNY, PRŮMĚR 150 mm
- DEMONTÁŽ GARNÝŽE 20 m
- DEMONTÁŽ A ODVOZ STARÉHO NÁBYTKU – 500 kg
- OŠKRÁBÁNÍ VEŠKERÉ MALBY ZE STĚN A STROPŮ

LEGENDA MÍSTNOSTÍ

Č.M.	MÍSTNOST	PL(M2)	PODLAHA (ÚPRAVA)	STROP (ÚPRAVA)	STĚNY (ÚPRAVA)
3.006.01	PŘEDSÍŇ	11,3			
3.006.02	WC	1,1	ODSTRANĚNÍ PVC A DLAŽBY		
3.006.03	SPIŽ	0,8	ODSTRANĚNÍ PVC A DLAŽBY		
3.006.04	KUCHYŇ	12,4	ODSTRNĚNÍ DLAŽBY A SOKLU		VYBOURAT OBKLADY A PODKL.OMÍTKY – 2 m2
3.006.05	SKLAD	5,5	ODSTRNĚNÍ ZÁKLOPU		
3.006.06	KOUPELNA	4,3	ODSTRNĚNÍ DLAŽBY		VYBOURAT OBKLADY A PODKL.OMÍTKY
3.006.07	POKOJ	22,5	ROZEBRAT PARKETY (UCHOVAT NA OPĚTOVNÉ POUŽITÍ) DEMONTOVAT DŘEVĚNÝ ZÁKLOP		
3.006.08	POKOJ	23,7			
3.006.09	POKOJ	22,6			
CELKOVÁ PLOCHA		108,5			

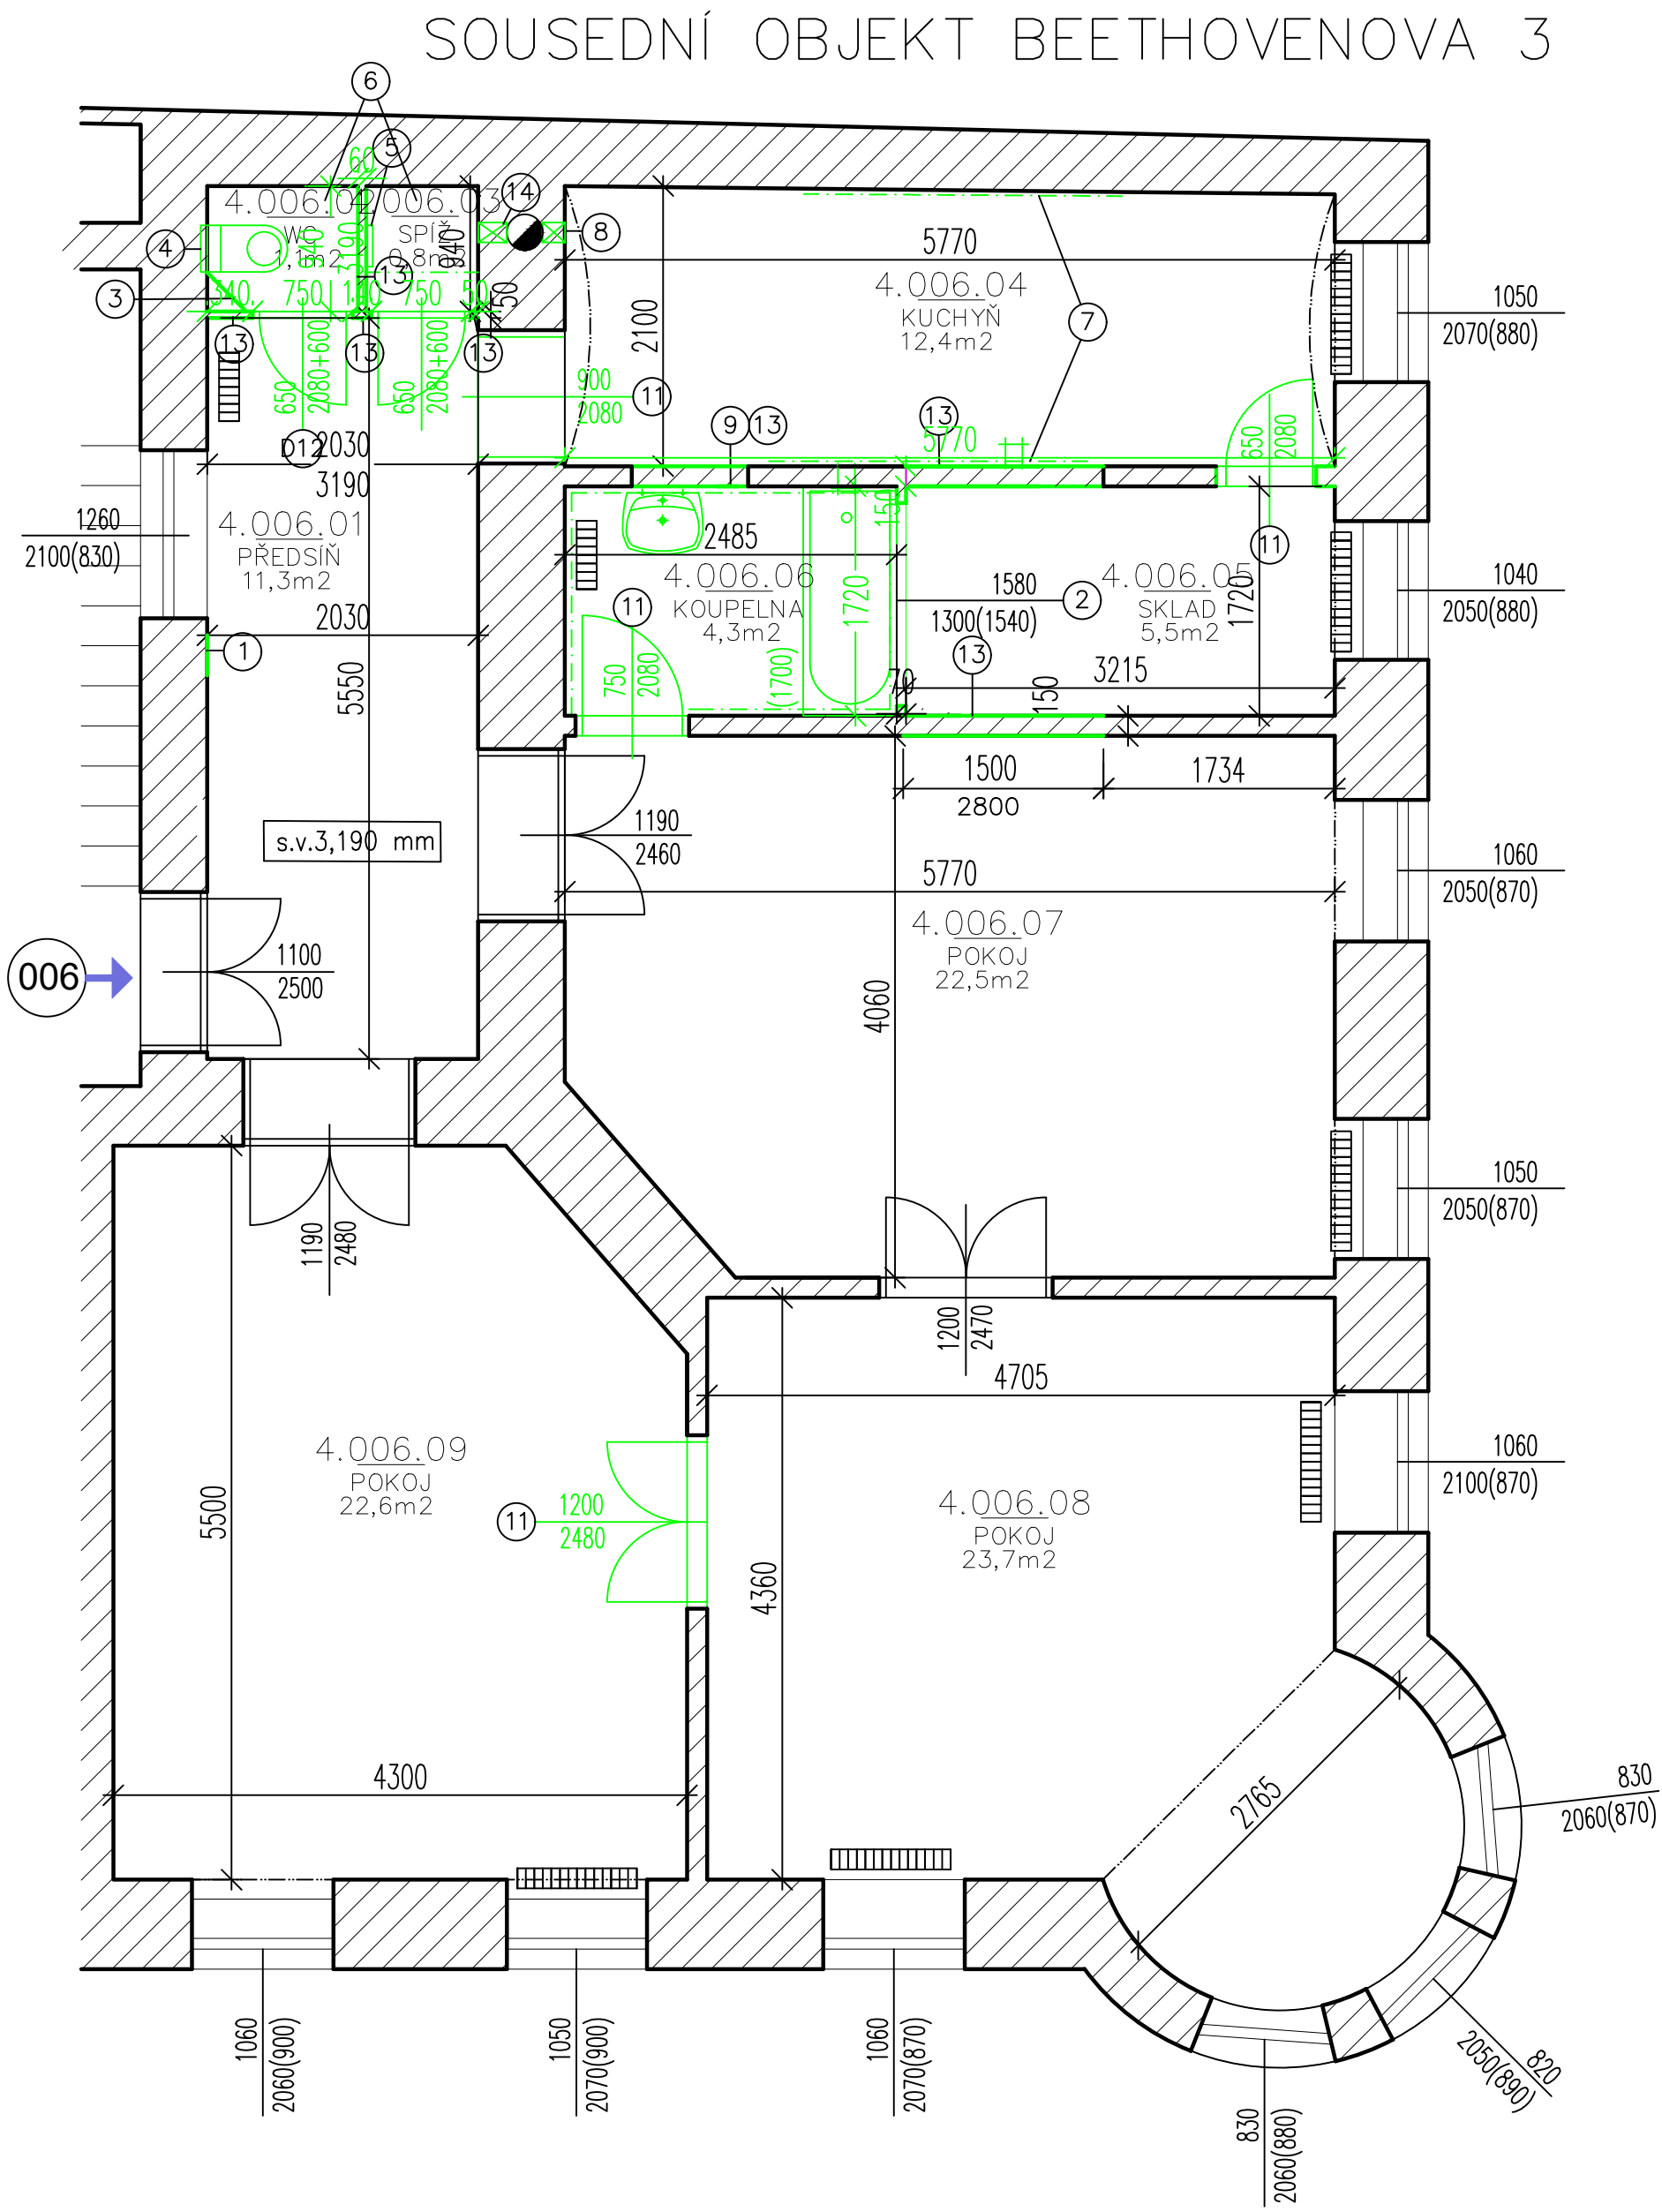

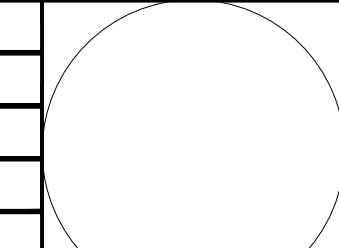Zodp. projektant	Ing. Jiří Šoltés, tel. 736 105 226, e-mail: jiri.soltes@qualitygroup.cz		
Vypracoval	Bc. Kristína Pavičková		
Investor	Statutární město Brno, městská část Brno-střed		
Místo stavby	Dvořákova 3, byt č. 6		
Název stavby		Prováděcí PD	
Oprava bytu Dvořákova 3, byt č. 6		P-20-002-000	
		10/2020	
Název výkresu	Bourací práce - půdorys	1:50	D.1.1.2