

LEGENDA ZNAČENÍ

- - - KANALIZACE SPLAŠKOVÁ DN 50, POLYPROPYLEN HT
- - - KANALIZACE SPLAŠKOVÁ DN 110, POLYPROPYLEN HT
- STOUPACÍ POTRUBÍ, POLOHA ORIENTAČNÍ
- STOUPACÍ POTRUBÍ VODY POLOHA ORIENTAČNÍ
- - - PPR 20x3,4, TEPLÁ VODA, VEDENO VE ZDI
- - - PPR 20x3,4, STUDENÁ VODA, VEDENO VE ZDI
- - - PPR 25x4,2, TEPLÁ VODA, VEDENO VE ZDI
- - - PPR 25x4,2, STUDENÁ VODA, VEDENO VE ZDI



- S POLOHA PRO SPORÁK
- WC POLOHA PRO WC ZÁVĚSNÉ
- KONSTRUKČNÍ PRVEK PRO WC S NÁDRŽKOU, WC MÍSA, SEDÁTKO – DODÁVKA ZTI
- SP POLOHA PRO SPRCHU
- SPRCHOVÁ VANIČKA 70x70 cm, ZÁPACHOVÁ UZÁVĚRA, BATERIE SPRCHOVÁ
- SPRCHOVÁ SOUPRAVA S TYČÍ A SPRCHOU, ZÁSTĚNA – DODÁVKA ZTI
- U POLOHA PRO UMYVADLO
- UMYVADLO, BATERIE, ZÁPACHOVÁ UZÁVĚRA, 2x ROHOVÝ VENTIL DN15 – DODÁVKA ZTI
- Um POLOHA PRO UMYVÁTKO
- UMYVADLO, BATERIE, ZÁPACHOVÁ UZÁVĚRA, 2x ROHOVÝ VENTIL DN15 – DODÁVKA ZTI
- D POLOHA PRO DŘEZ
- DŘEZ, BATERIE, ZÁPACHOVÁ UZÁVĚRA – DODÁVKA KUCHYNĚ
- 2x ROHOVÝ VENTIL DN15 – DODÁVKA ZTI
- AP POLOHA PRO PRAČKU
- PRAČKA – NENÍ DODÁVKA STAVBY
- 1x ROHOVÝ VENTIL PRAČKOVÝ DN15, ZÁPACHOVÁ UZÁVĚRA PODOMÍTKOVÁ DN50
- Ø VODOMĚRNÁ SESTAVA

LEGENDA MÍSTNOSTÍ

Č.M.	MÍSTNOST	PL(M2)
3.006.01	PŘEDSÍŇ	6,07
3.006.02	KOUPELNA	7,0
3.006.03	SKLAD	3,07
3.006.04	KUCHYŇ	12,4
3.006.05	JÍDELNA	6,02
3.006.06	POKOJ	22,5
3.006.07	POKOJ	23,7
3.006.08	POKOJ	22,6
CELKOVÁ PLOCHA		108,5

POZNÁMKA

- VYMĚNIT STOUPACÍ POTRUBÍ KANALIZACE – PO CELÉ VÝŠCE
  - PŮVODNÍ LITINA 110, NOVÉ HT 110
- VYMĚNIT STOUPACÍ OCELOVÉ POTRUBÍ VODY – V CELÉ VÝŠCE
  - PŮVODNÍ OČEL 35, NOVÁ PPR 40
- VYŘEZÁNÍ OCELOVÝCH TRUBEK VODY – 1 m

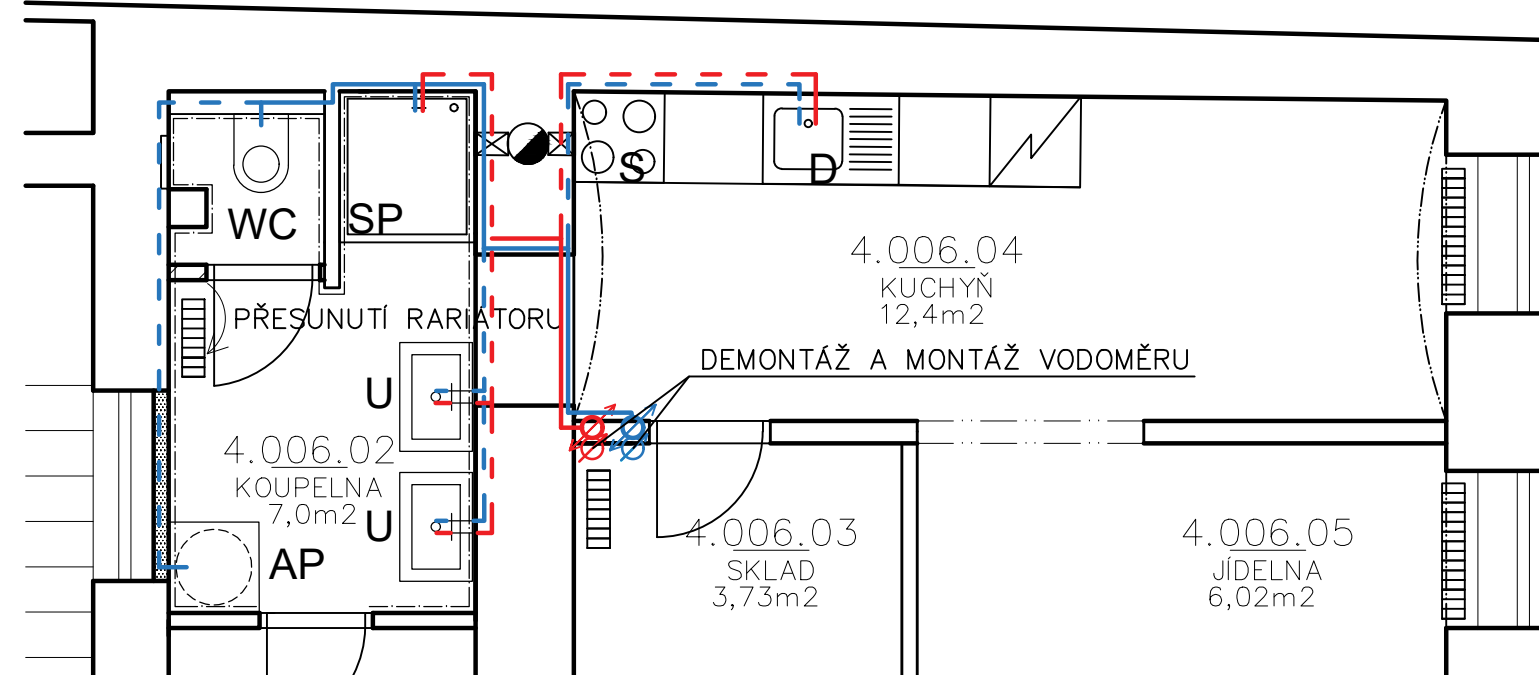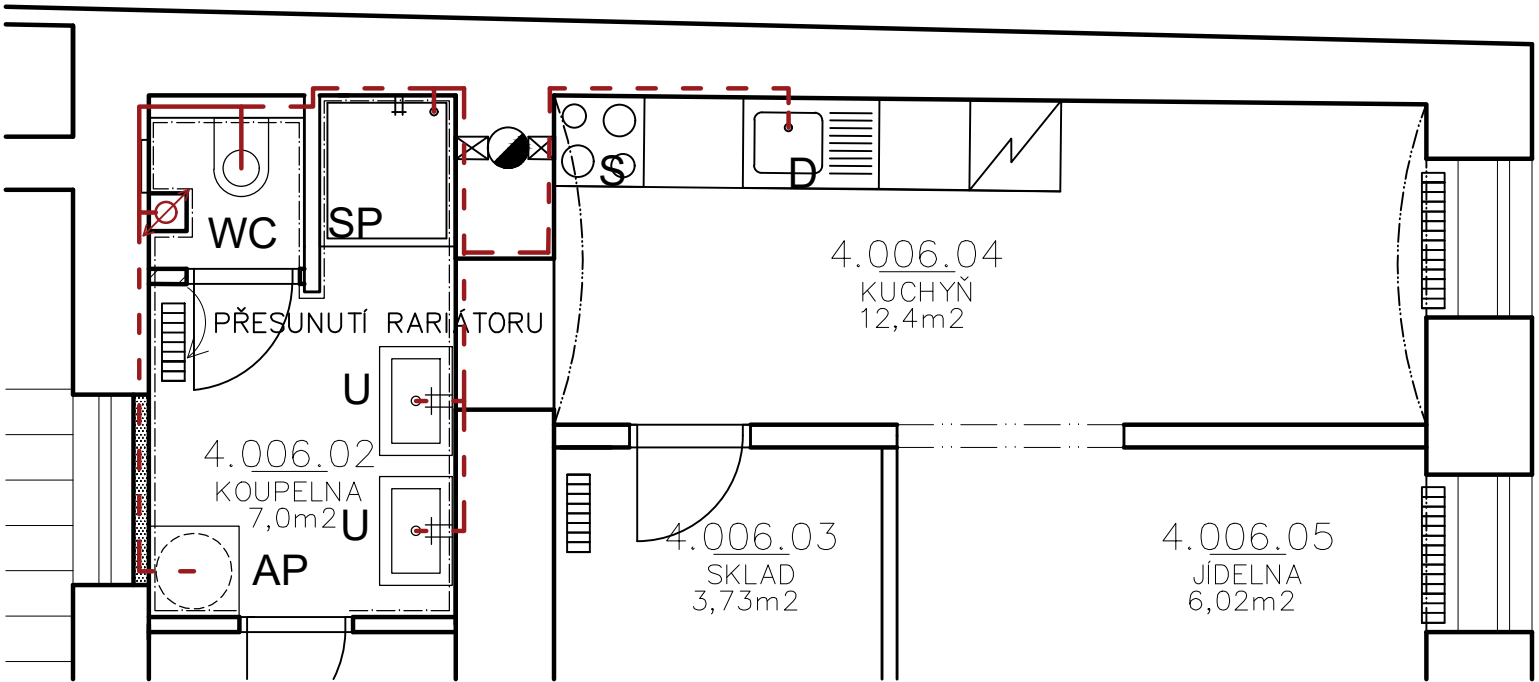

Zodp. projektant	Ing. Jiří Šoltés, tel. 736 105 226, e-mail: jiri.soltes@qualitygroup.cz	
Vypracoval	Bc. Kristina Pavičková	
Investor	Statutární město Brno, městská část Brno-střed	
Místo stavby	Dvořákova 3, byt č. 6	
Název stavby		Prováděcí PD
Oprava bytu Dvořákova 3, byt č. 6		P-20-002-000
		10/2020
Název výkresu	Půdorys - kanalizace, voda	1:50 D.1.4.1.2