

POPIS STAVEBNÍCH ÚPRAV

- 1
- NOVÉ VYZDÍVKY Z CPP + ŠTUKOVÁ OMÍTKA A MALBY
- 2
- MONTÁŽ SDK STĚNY v. 3300 mm
- 3
- NOVÝ VĚTRÁK NA ODVĚTRÁVÁNÍ WC
- 4
- ZAZDĚNÍ OKNA 300x600 mm + ŠTUKOVÁ OMÍTKA A MALBA
- 5
- NOVÁ ZDĚNÁ PŘEDSTĚNA NA ULOŽENÍ GEBERITU + JÁDROVÁ OMÍTKA A OBKLADY, TL. 150 m, V. 1000 m
- 6
- NOVÁ REVIZNÍ DVIŘKA PRO VODOMĚR 200x300 mm
- 7
- OSADIT VZT POTRUBÍ – PLAST 250 mm, PŘÍPRAVA PRO DIGESTOŘ, ZÁTKA NA POTRUBÍ
- 8
- OSADIT VZT POTRUBÍ – PLAST 250 mm
- 9
- NOVÝ KERAMICKÝ PŘEKLAD POROTHERM 70x238x1250 mm

LEGENDA ZNAČENÍ

- PRAČKA
- LEDNIČKA

POZNÁMKY

- DOPLNĚNÍ PARKET 1 m2
- KUCHYŇSKÁ LINKA NENÍ SOUČÁSTÍ DODÁVKY STAVBY
- VNITŘNÍ MALBY

- HLOUBKOVÁ PENETRACE STĚN A STROPŮ

- PAČOKOVÁNÍ VÁPENNÝM MLÉKEM DVOJNÁSOBNÝM S OBROUŠENÍM A SÁDROVÁNÍM STĚN I STROPŮ


- TMELENÍ TRHLIN DO 4 mm A DÉLKY 130 mb

- MALBA => PENETRACE 1X, BÍLÁ 2X, BĚLOST MIN. 2% BoS04 (STĚNY A STROPY)

LEGENDA MÍSTNOSTÍ

Č.M.	MÍSTNOST	PL(M2)	PODLAHA (ÚPRAVA)	STROP (ÚPRAVA)	STĚNY (ÚPRAVA)
3.006.01	PŘEDSÍŇ	6,07	PARKETY REPASE NOVÁ SOKL LIŠTA	MALBA	MALBA
3.006.02	KOUPELNA	7,0	PENETRACE, SAMONIV. STĚRKA, DLAŽBA	MALBA	HRUBÁ HLAZENÁ OMÍTKA POD KER. OBKLAD (OKOLO SPRCHY HI 2m), MALBA
3.006.03	SKLAD	3,73	OČIŠTĚNÍ PO BOURÁNÍ DLAŽBY, PENETRACE, SAMONIV. STĚRKA, PVC NOVÁ SOKL LIŠTA	MALBA	ŠTUKOVÁ OMÍTKA PO OBKLADECH, MALBA
3.006.04	KUCHYŇ	12,4	OČIŠTĚNÍ PO BOURÁNÍ DLAŽBY, PENETRACE, SAMONIV. STĚRKA, PVC, NOVÁ SOKL LIŠTA	MALBA	NOVÁ ŠTUKOVÁ OMÍTKA PO OBKLADECH, MALBA
3.006.05	JÍDELNA	6,02	OSB DESKA 12,5 mm P+D, PŘETMELENÍ, PVC NOVÁ SOKL LIŠTA	MALBA	MALBA
3.006.06	POKOJ	22,5	NOVÝ VYROVŇÁVACÍ DŘEVĚNÝ ROŠT VÝŠKY 20 – 70 mm, NOVÝ ZÁKLOP OSB 2x15 mm P+D, VRÁTIT PŮVODNÍ PARKETY NOVÁ SOKL LIŠTA	MALBA	MALBA
3.006.07	POKOJ	23,7	PARKETY REPASE NOVÁ SOKL LIŠTA	MALBA	MALBA
3.006.08	POKOJ	22,6	PARKETY REPASE NOVÁ SOKL LIŠTA	MALBA	MALBA
CELKOVÁ PLOCHA		108,5			

SOUSEDNÍ OBJEKT BEETHOVENOVA 3

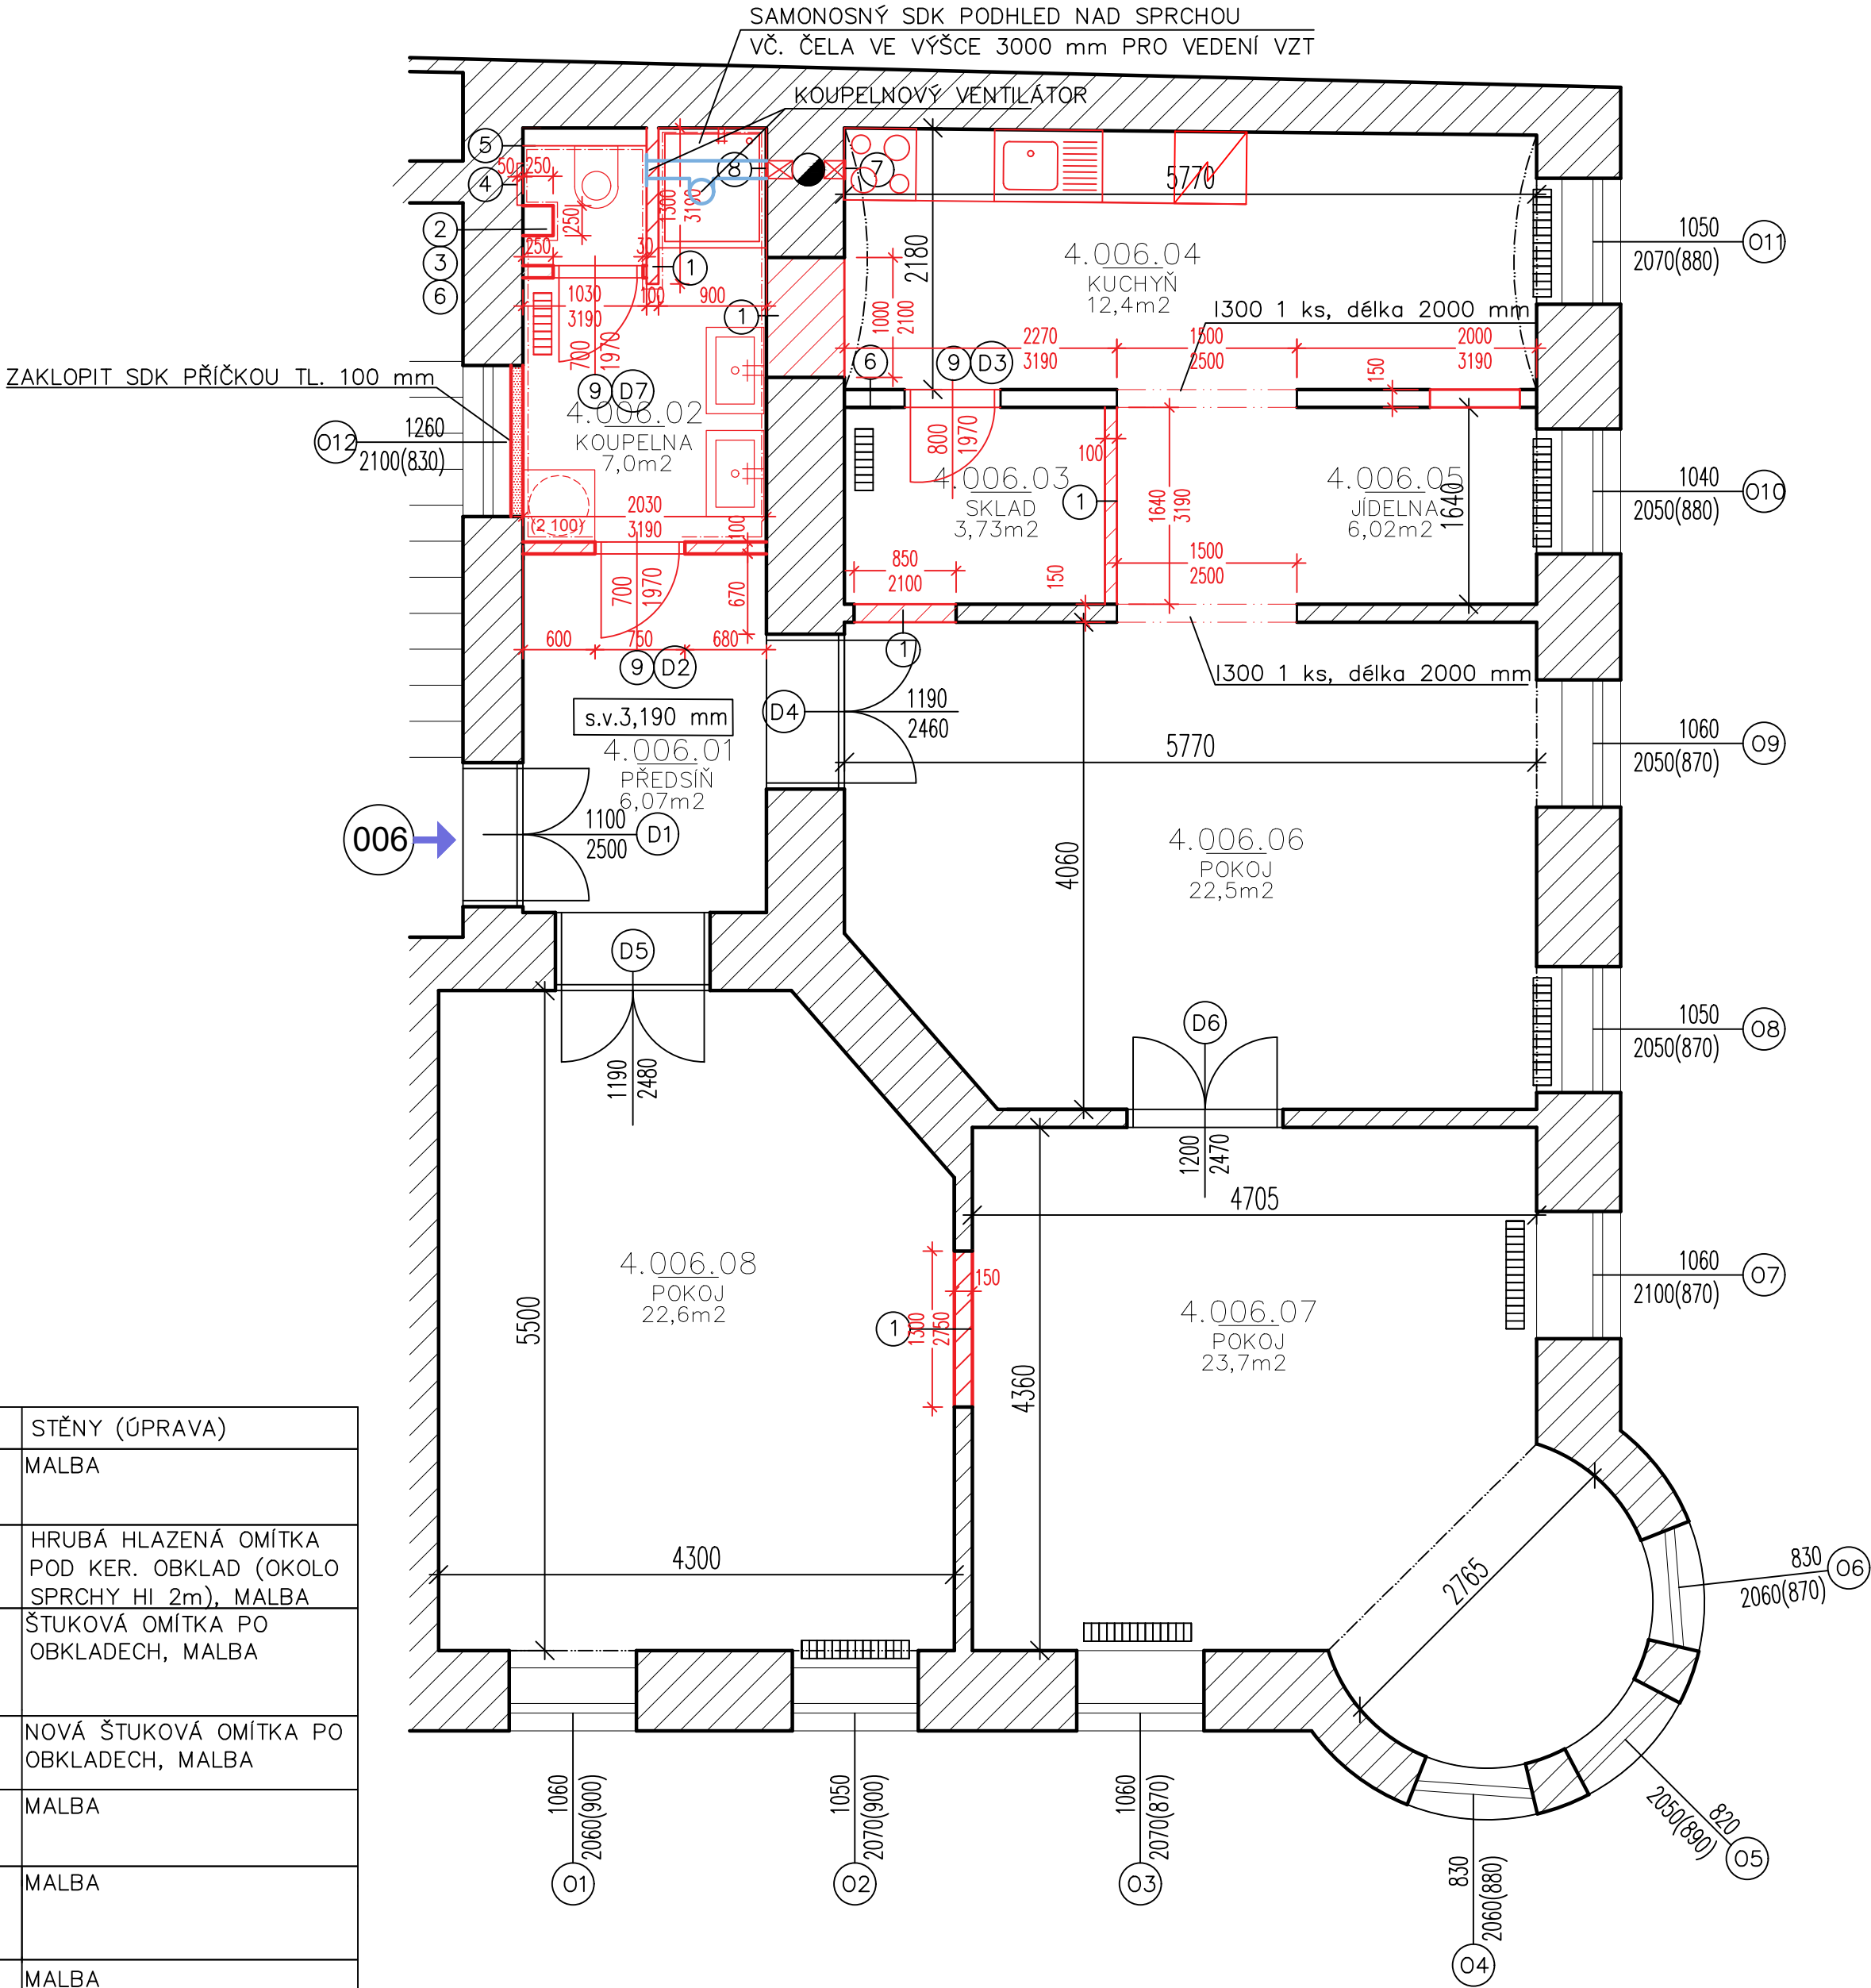

Zodp. projektant	Ing. Jiří Šoltés, tel. 736 105 226, e-mail: jiri.soltes@qualitygroup.cz	<div></div>
Vypracoval	Bc. Kristína Pavičková	
Investor	Statutární město Brno, městská část Brno-střed	
Místo stavby	Dvořákova 3, byt č. 6	
Název stavby		Prováděcí PD
Oprava bytu Dvořákova 3, byt č. 6		P-20-002-000
		10/2020
Název výkresu	Nový stav - půdorys	1:50 D.1.1.3