


ŘEZ A - A

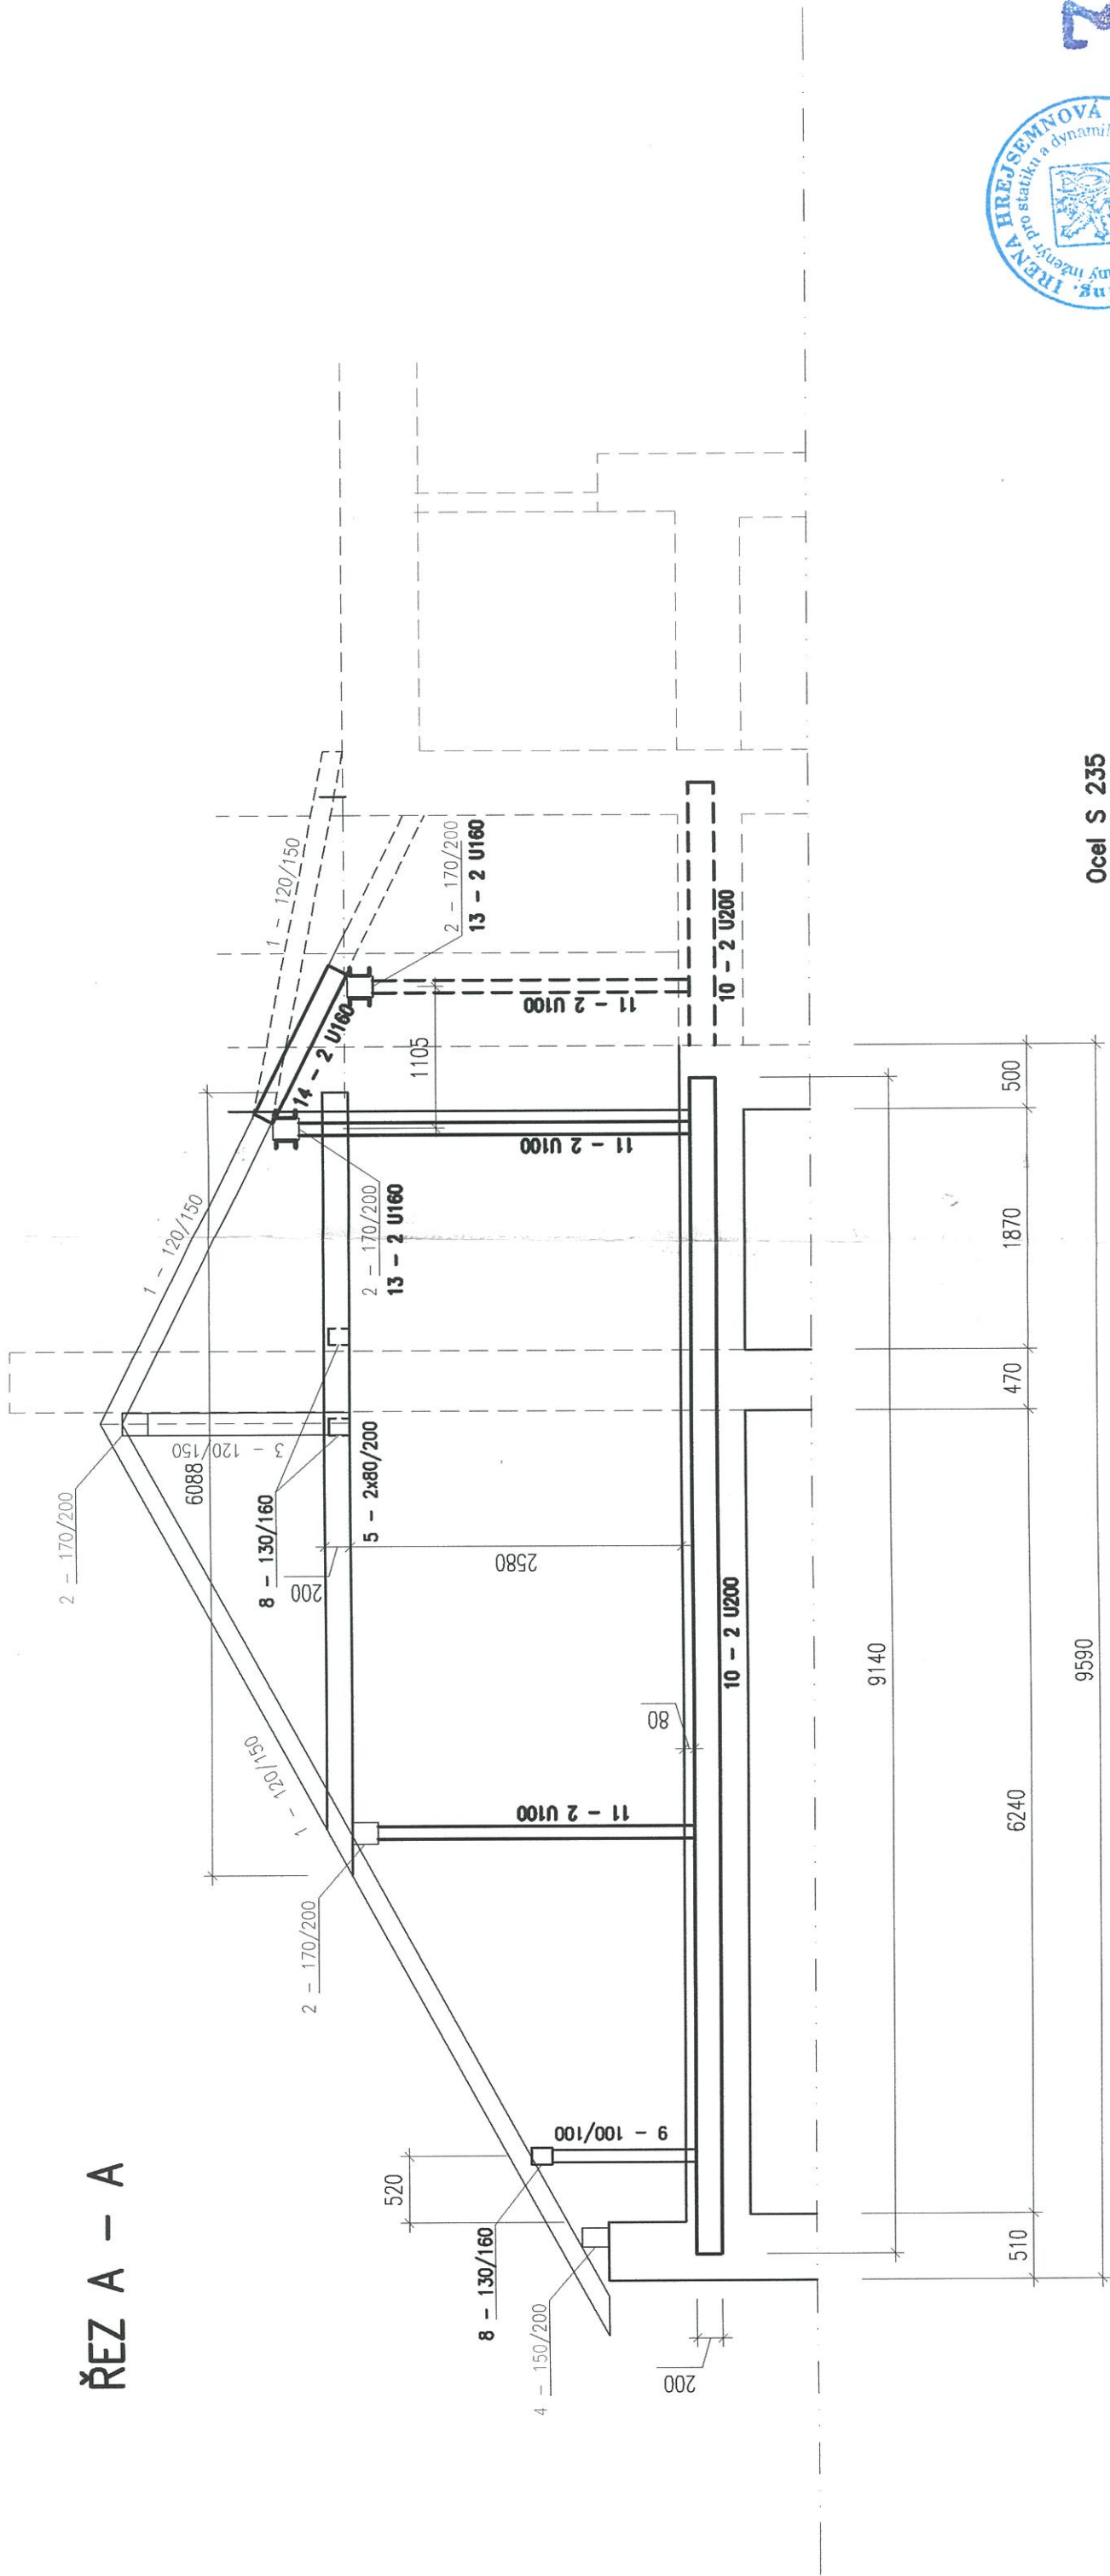

Ocel S 235
Dřevo tr. SII
Beton B20



VYPRACOVAL	Ing. Irena HREJSEMNOVÁ	Ing. Irena HREJSEMNOVÁ	Ing. Irena Hrejsemnová
PROJEKTANT	Ing. Irena HREJSEMNOVÁ	Ing. Irena HREJSEMNOVÁ	Ing. Irena Hrejsemnová
STAVEBNÍK	Ladislav Krístek, Karolíny Světlé 8, 736 01 Havířov	Ladislav Krístek, Karolíny Světlé 8, 736 01 Havířov	Ladislav Krístek, Karolíny Světlé 8, 736 01 Havířov
NÁZEV AKCE	PŮDNÍ VESTAVBA V BYTOVÉM DOMĚ		
	Brno, Kobližná 13		
ZAK.Č.	07-035	DATUM	07/2007
STUPĚŇ	DSP	MĚŘÍTKO	1:50
ČÍS.VÝKR.	ŘEZ A - A		
	2		