



ŘEZ C - C

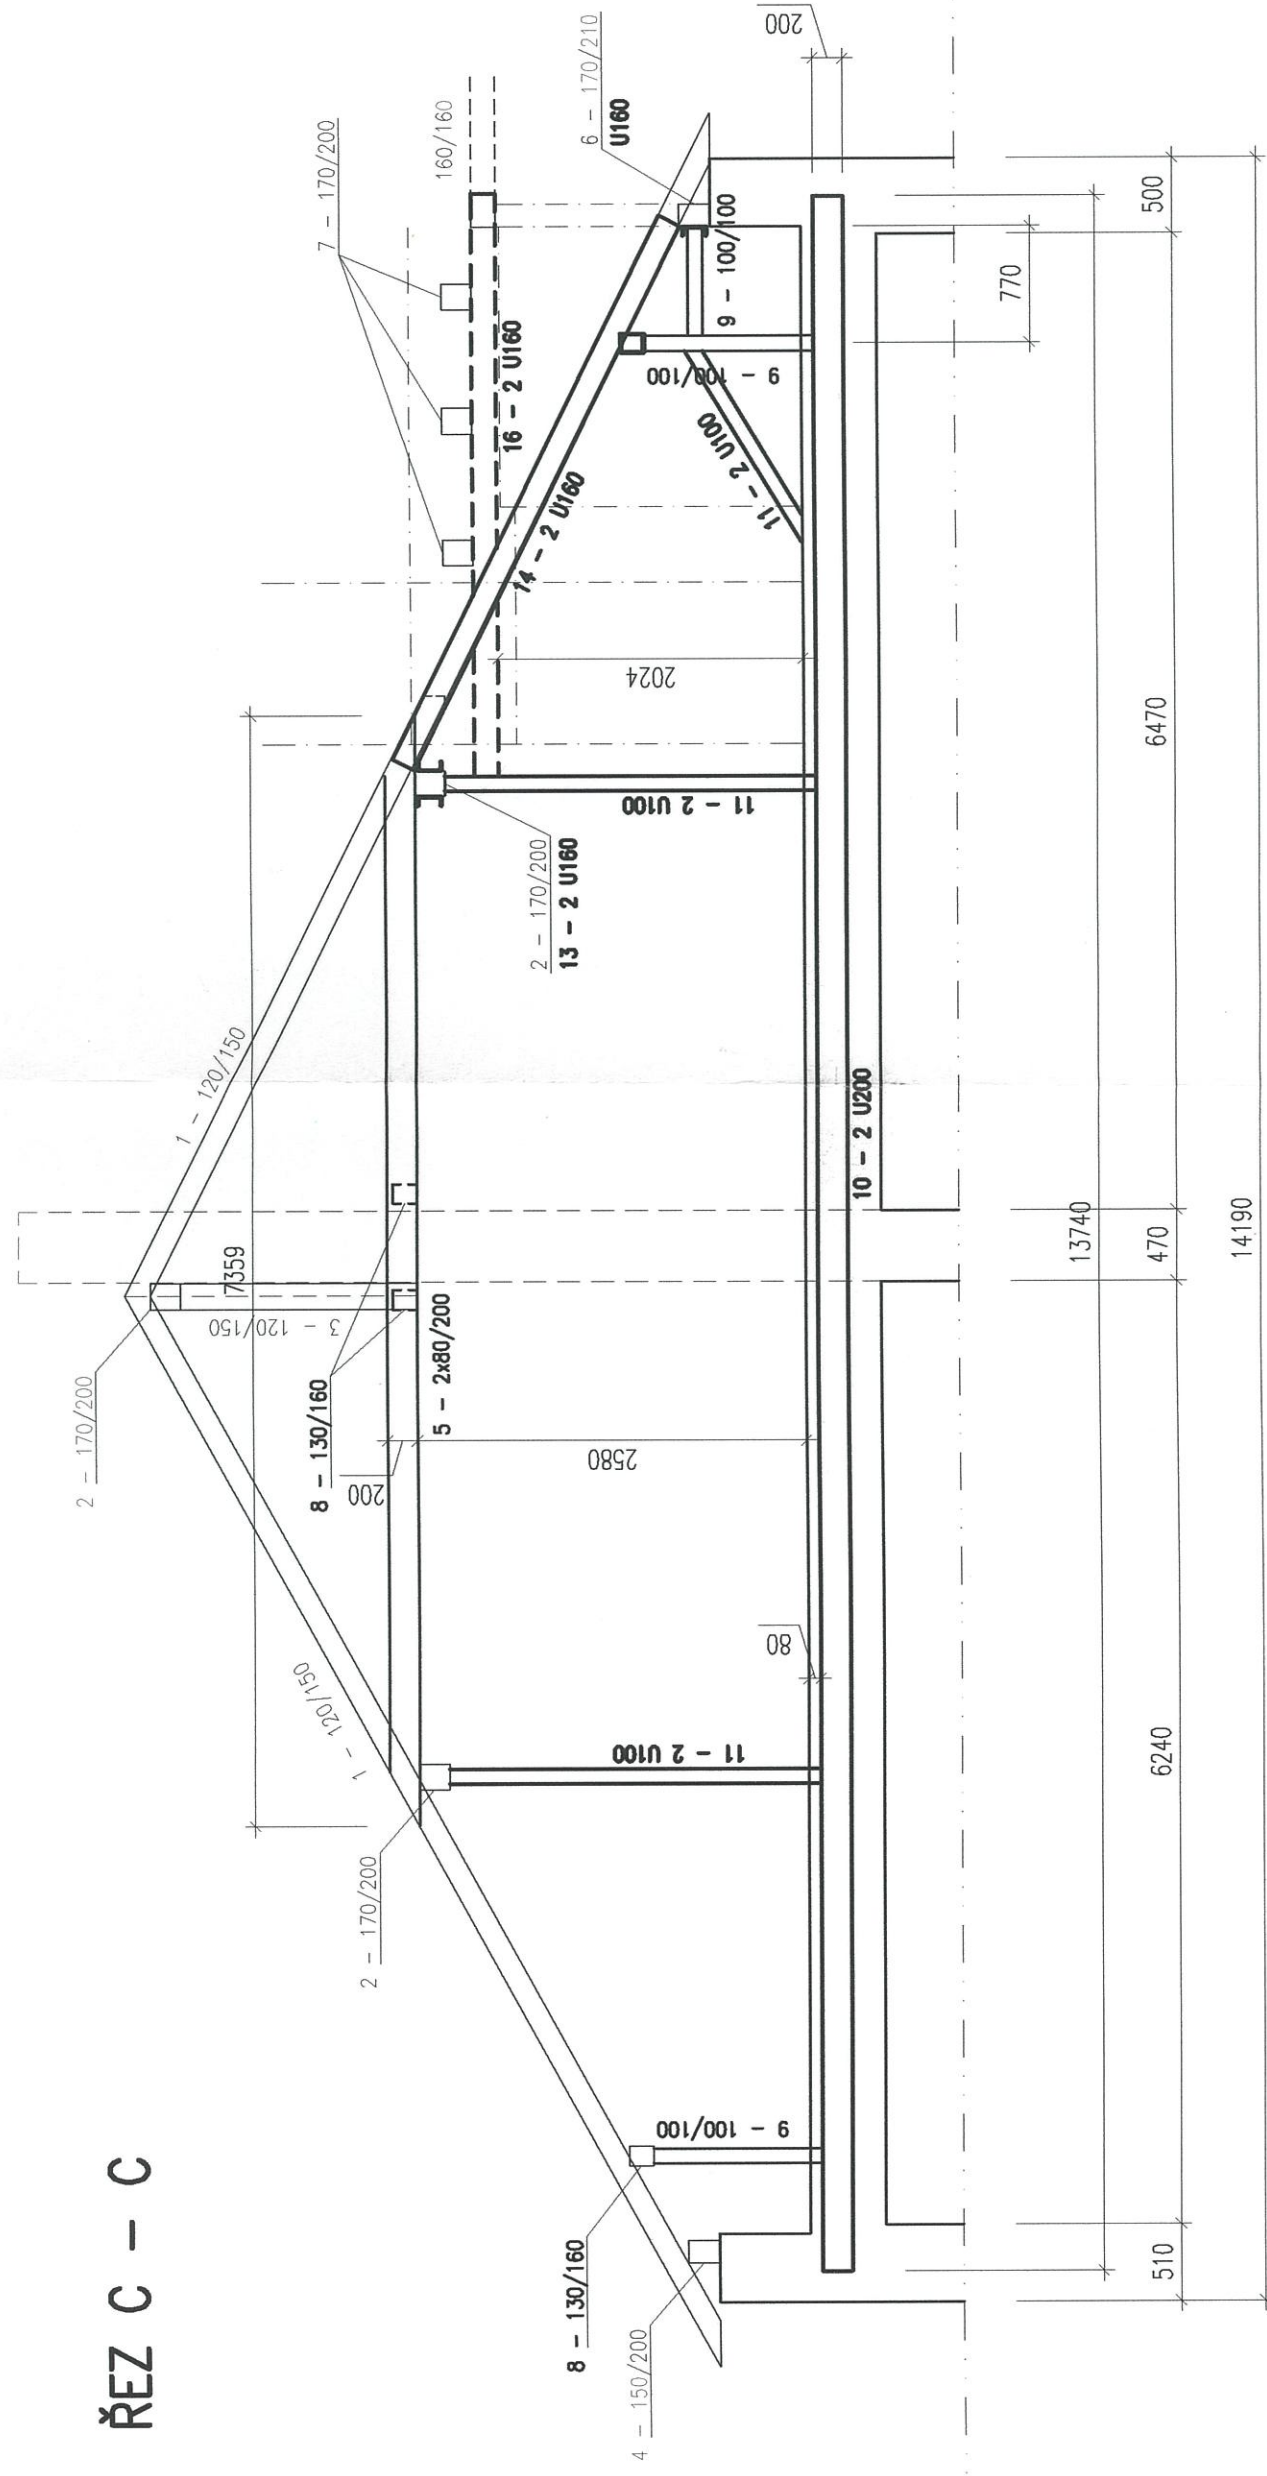

Ocel S 235
Dřevo tr. SII
Beton B20



VYPRACOVAL	Ing. Irena HREJSEMINOVÁ		Ing. Irena Hrejseminová 617 00 Brno, Paterova 22 Tel., fax: 549 233 765, mobil: 508 425 162 e-mail: hrejseminova@comfour.cz IČO: 608 165 04
PROJEKTANT	Ing. Irena HREJSEMINOVÁ		
STAVEBNÍK	Ladislav Křístek, Karolíny Světlé 8, 736 01 Havířov		
NAZEV AKCE	PŮDNÍ VESTAVBA V BYTOVÉM DOMĚ Brno, Koblížná 13		
NAZEV VÝKRESU	ŘEZ C – C		ZAK.Č. DATUM STUPEŇ MĚŘITKO ČÍS.VÝKR.
			07–035 07/2007 DSP 1:50 4