



# ŘEZ B - B

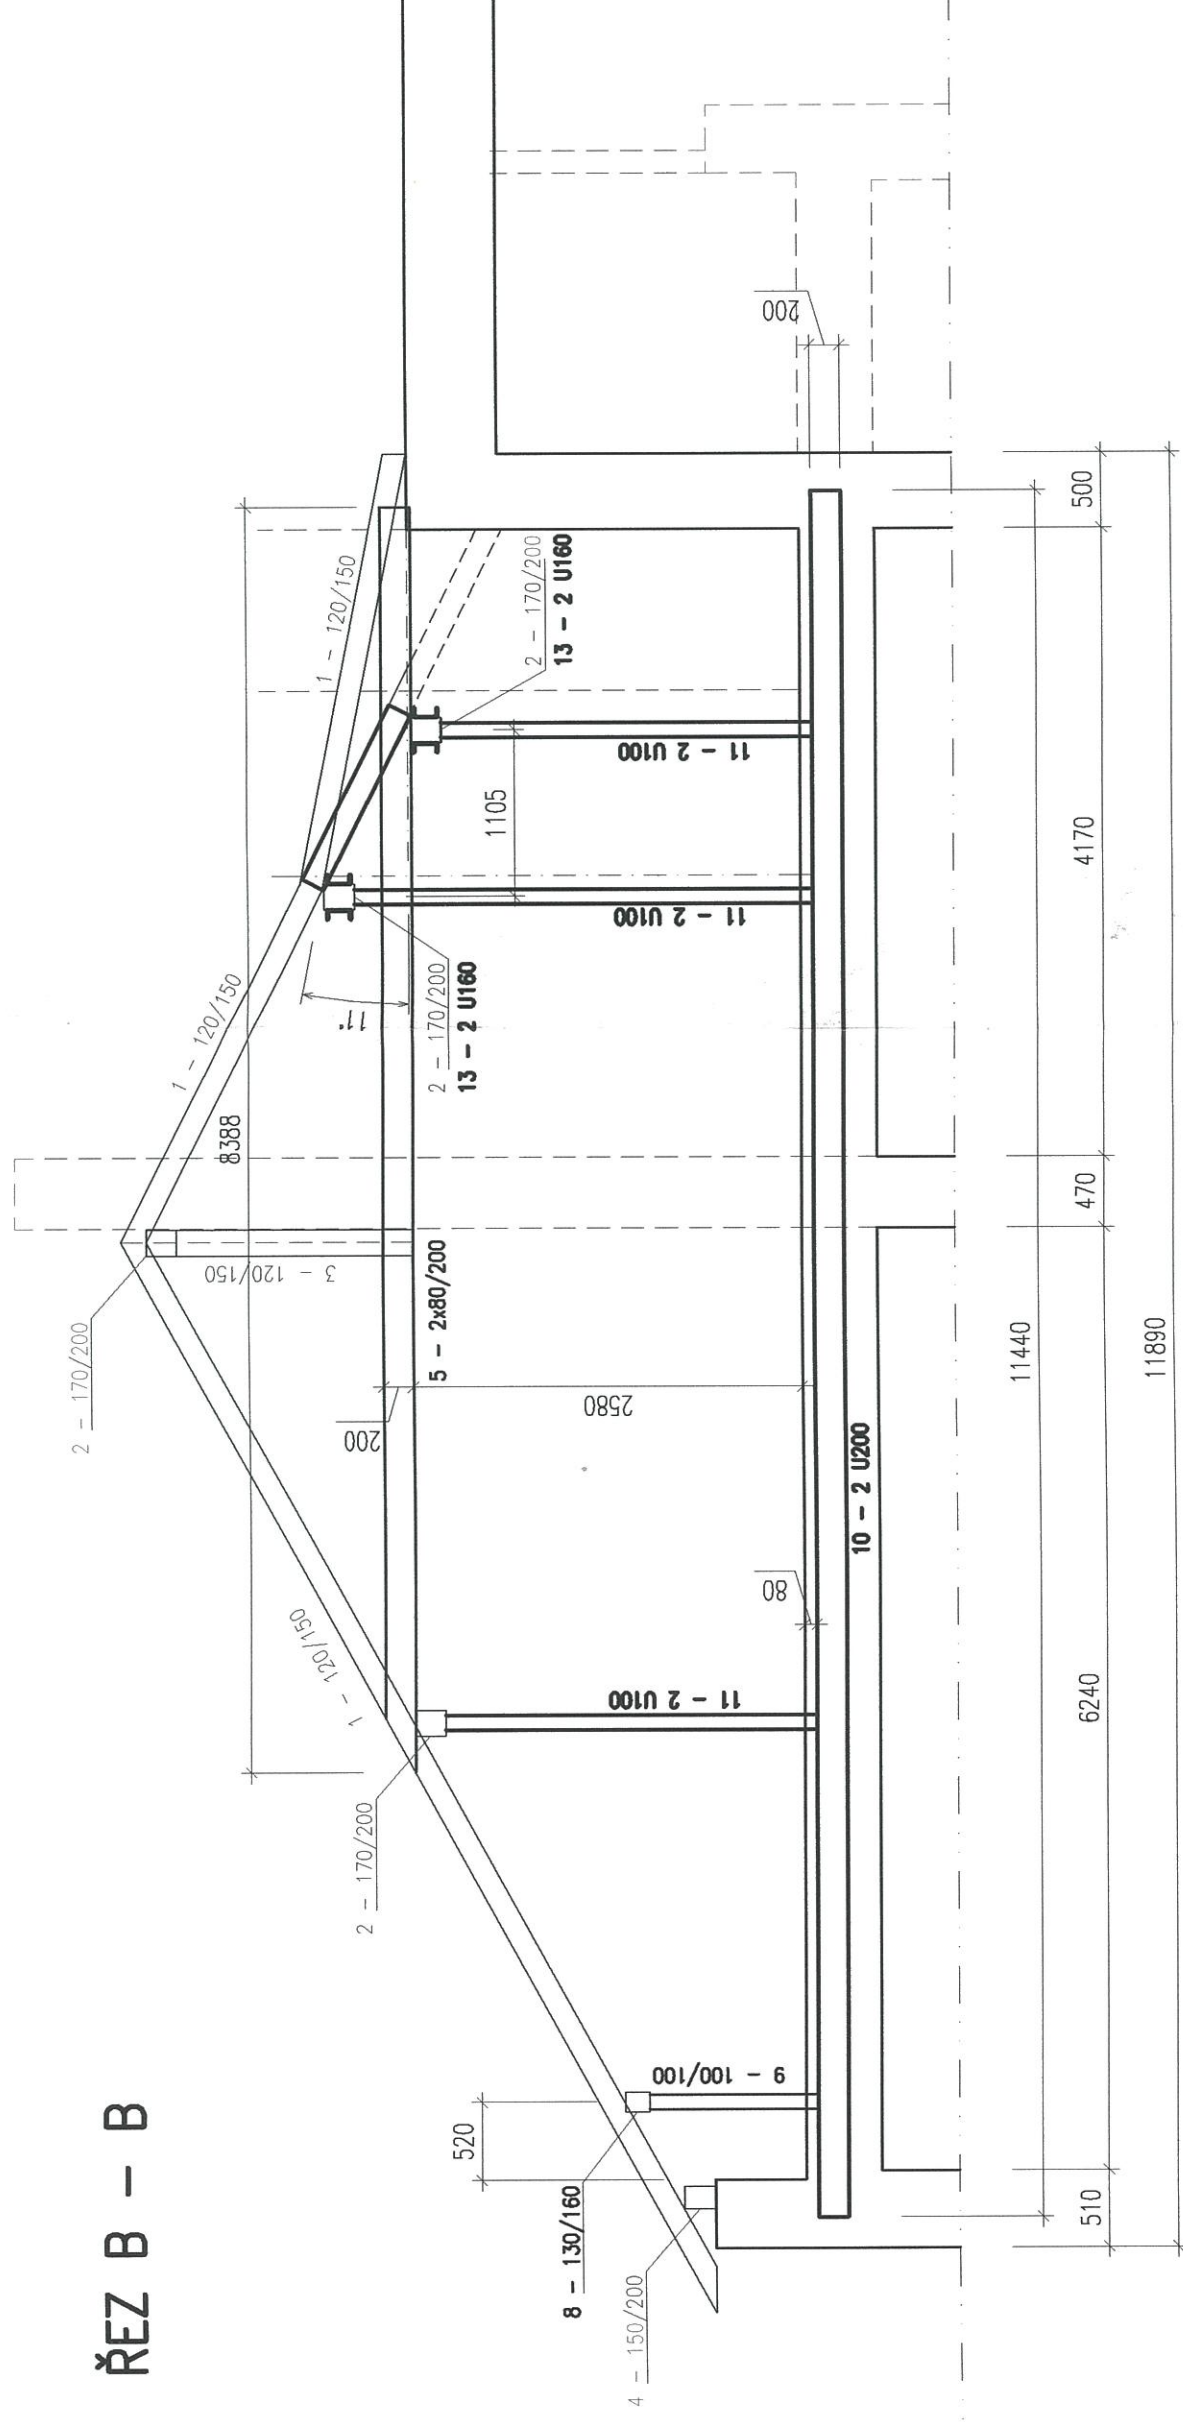

Ocel S 235  
Dřevo tr. SII  
Beton B20



VYPRACOVAL	Ing. Irena HREJSEMNOVÁ		<b>Ing. Irena Hrejsemnová</b> 617 00 Brno, Pamporůvka 22 Tel.: fax: 549 233 786, mobil: 608 426 182 e-mail: i.hrejsemnova@seznam.cz IČO: 685 186 04
PROJEKTANT	Ing. Irena HREJSEMNOVÁ		
STAVENÍK	Ladislav Křístek, Karolíny Světlé 8, 736 01 Havířov		
NÁZEV AKCE			
PŮDNÍ VESTAVBA V BYTOVÉM DOMĚ			
Brno, Koblížná 13			
NÁZEV VÝKRESU			
ŘEZ B - B			
ZAK.Č.			07-035
DATUM			07/2007
STUPEŇ			DSP
MĚŘÍTKO			1:50
ČÍS. VÝKR.			3