



SCHÉMA MĚŘENÍ VODY

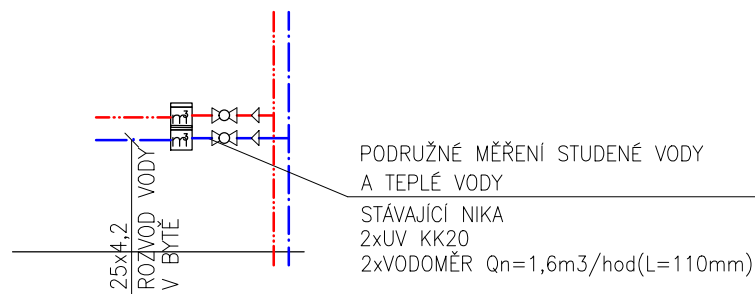

LEGENDA ČAR

- · — · — · STUDENÁ VODA
- · - · - · TEPLÁ VODA

V1 STOUPACÍ POTRUBÍ VODY
poloha zakreslena orientačně

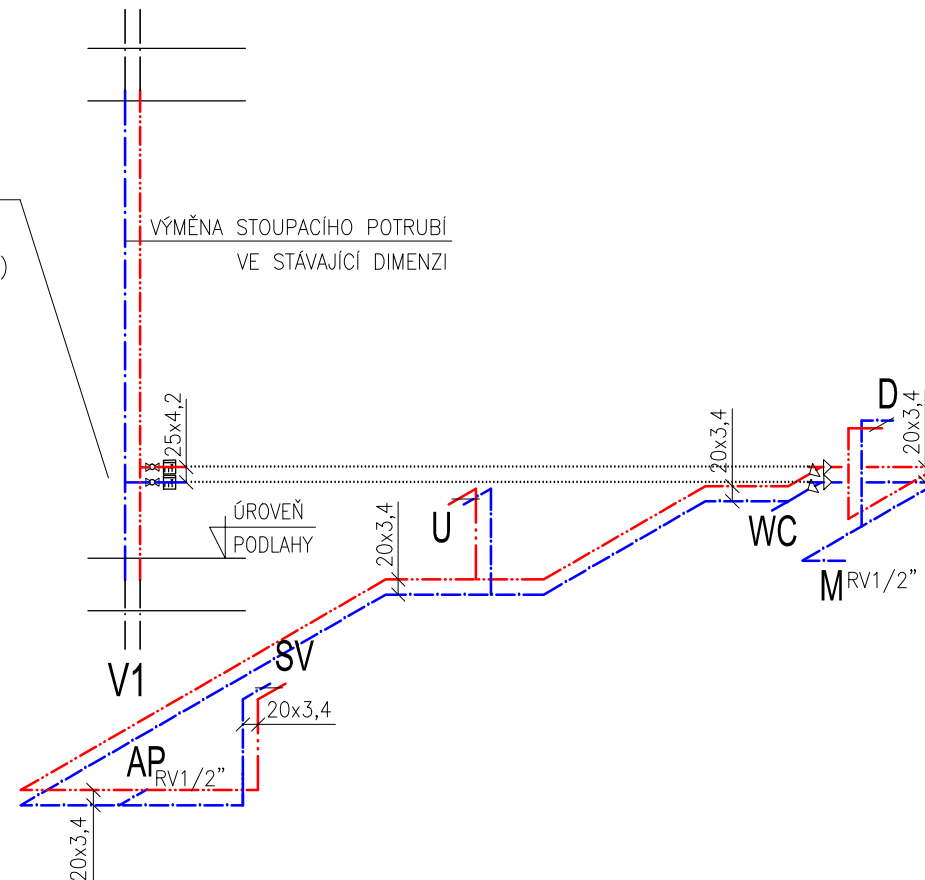

POZNÁMKA: stávající stoupací potrubí budou v řešených bytech
vyměněny za nové; dimenze a poloha zůstanou zachovány

GENERÁLNÍ PROJEKTANT Ing. Pavel Magnusek	ZODPOVĚDNÝ PROJEKTANT Ing. Pavel Magnusek	VYPRACOVAL Ing. Pavel Skalka	ING. PAVEL MAGNUSEK LÉTAJÍCÍ – INŽENÝŘI ARCHITEKTONICKÝ A PROJEKČNÍ ATELIER KOUNICOVA 23, 602 00 BRNO e – mail : info@letajici-inzenyri.cz	
INVESTOR: STATUTÁRNÍ MĚSTO BRNO, MĚSTSKÁ ČÁST BRNO – STŘED DOMINIKÁNSKÁ 2, 601 69 BRNO			DATUM 04/2021	
AKCE: KOLIŠTĚ 645/29 – oprava bytové jednotky Č. 24 KOLIŠTĚ 645/29, BRNO, par.č.606, k.ú. Brno Zábrdovice			STUPEŇ DSP	
OBSAH: D.1.4.2 ZDRAVOTNĚ TECHNICKÉ INSTALACE SCHÉMA ROZVODU VODY			FORMÁT A4	
			MĚŘÍTKO: 1: 50	ČÍSLO VÝKRESU 02