


ŘEZ A-A M 1:50

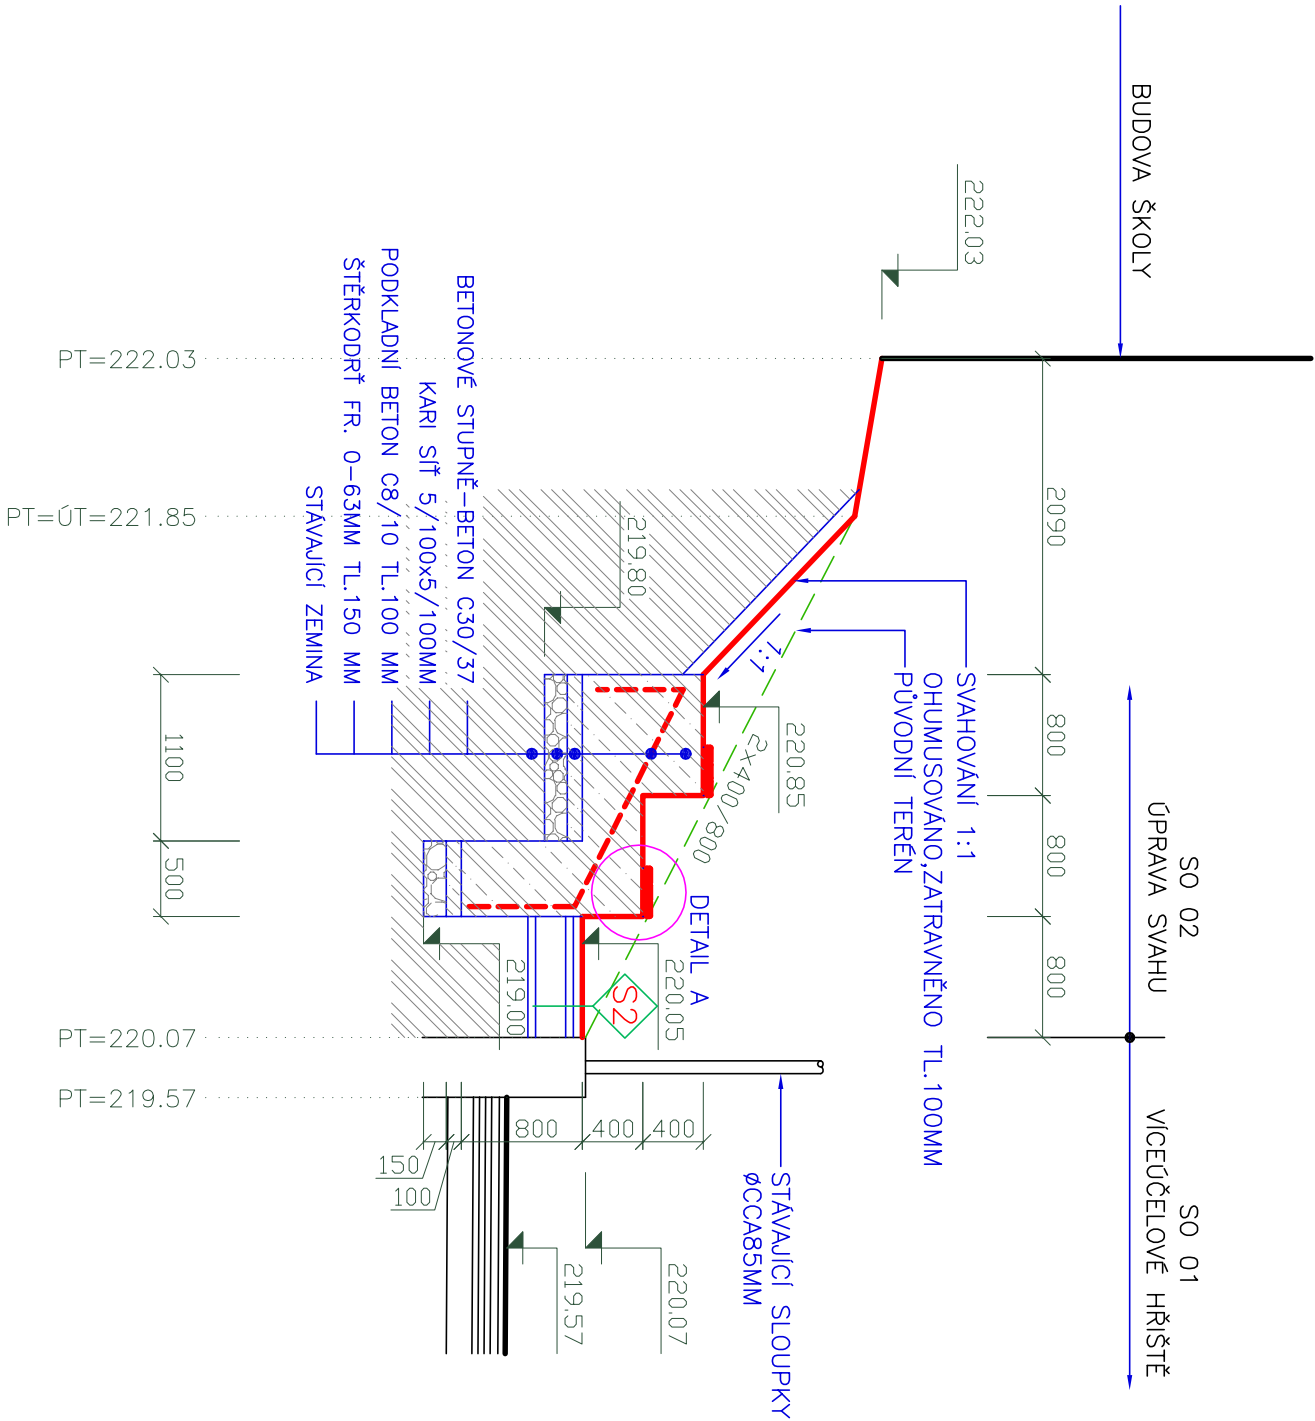

LEGENDA HMOT

- PODKLADNÍ BETON C8/10 TL.100 MM
- ŽELEZOBETON C30/37
- ZEMINA PŮVODNÍ
- ŠTĚRKODRŤ FR. 0–63MM TL.150 MM

- VÝPIS SKLADEB
- S2

–ZAMKOVÁ DLAŽBA PRO PĚŠÍ PROVOZ 20/16/6,BARVA ŠEDÁ TL.60MM

–LOŽE ZE ŠTĚRKODRŤE 4–8,2–5,4–11 TL.50MM

–ŠTĚRKODRŤ FR.32–63 PROSYPANÁ ŠD 8–16,11–22 TL.200MM

–ŠTĚRKOPÍSEK 0–22 TL.50MM

–ZHUJTNĚNÁ ZEMNÍ PLÁŇ, Edef2,MIN.30MPA

CELKEM ... 16,3M2

POZNÁMKA

–PŘED REALIZACÍ NUTNO PROVÉST SONDU A OVĚŘIT ZÁKLADOVÉ KONSTRUKCE PŘÍLEHLÉ BUDOVY ZŠ ZA ASISTENCE STATIKA

–BUDE PROVEDENO PAŽENÍ VÝKOPU

0,000=218.32

VYPRACOVAL:		ZODPOVĚDNÝ PROJEKTANT:	
ING.ARCH.LIBOR NOVÁK		ING.ARCH.MARIE NOVÁKOVÁ	
INVESTOR: STATUTÁRNÍ MĚSTO BRNO MĚSTSKÁ ČÁST BRNO–STŘED DOMINIKÁNSKÁ 264/2, 601 69 BRNO		ČÍSLO KOPIE:	
AKCE: ZŠ HROZNOVÁ 1 REKONSTRUKCE ŠKOLNÍHO HRŠTĚ SO 02–ÚPRAVA SVAHU			
OBSAH: ŘEZ A–A		DATUM: DUBEN 2021	
DL: DOKUMENTACE PRO PROVÁDĚNÍ STAVBY		MĚŘITKO: 1:50	ČÍSLO VÝKR.: D.2.1.3
VODÁŘSKÁ 13 619 00 BRNO TEL.606 766 102 Inovak@o90.cz WWW.A90.CZ			