


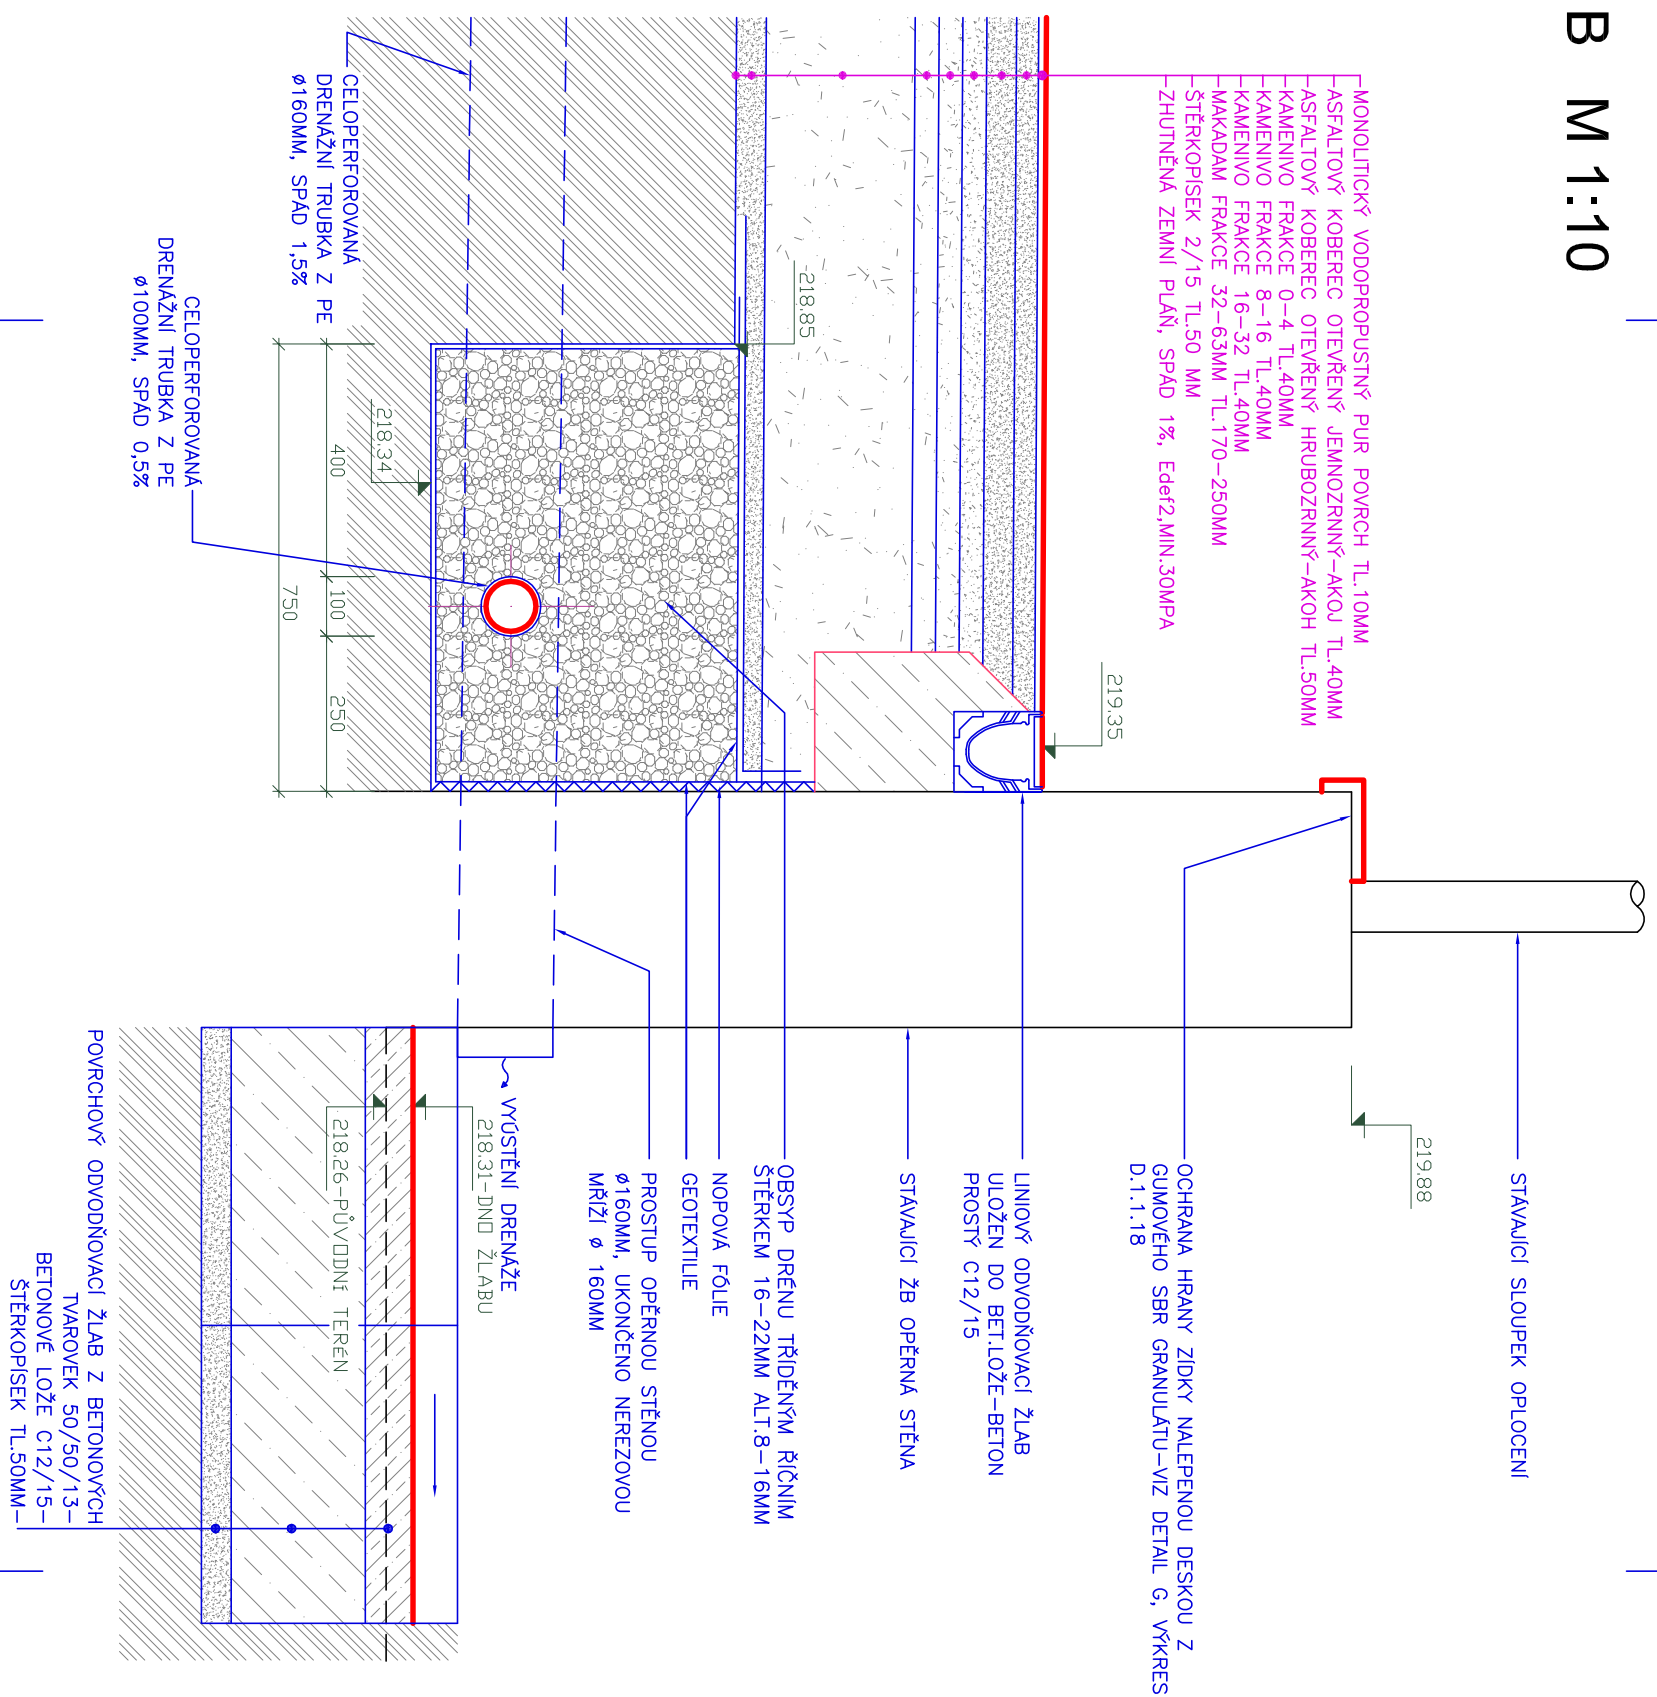

DETAIL B M 1:10



0,000=218.32

	
VYPRACOVAL:	ZODPOVEDNÝ PROJEKTANT:
	
ING.ARCH.LIBOR NOVÁK	ING.ARCH.MARIE NOVÁKOVÁ
INVESTOR: STATUTÁRNÍ MĚSTO BRNO MĚSTSKÁ ČÁST BRNO – STŘED DOMINIKÁNSKÁ 264/2, 601 69 BRNO	
AKCE: ZŠ HROZNÁ 1 REKONSTRUKCE ŠKOLNÍHO HRŠTĚ SO 01 – VICEÚČELOVÉ HRŠTĚ	
OBSAH: DETAIL B	
DIL: DOKUMENTACE PRO PROVÁDĚNÍ STAVBY	
MĚŘITKO: 1:10	ČÍSLO VÝK.: D.1.1.13
DATUM: DUBEN 2021	
