


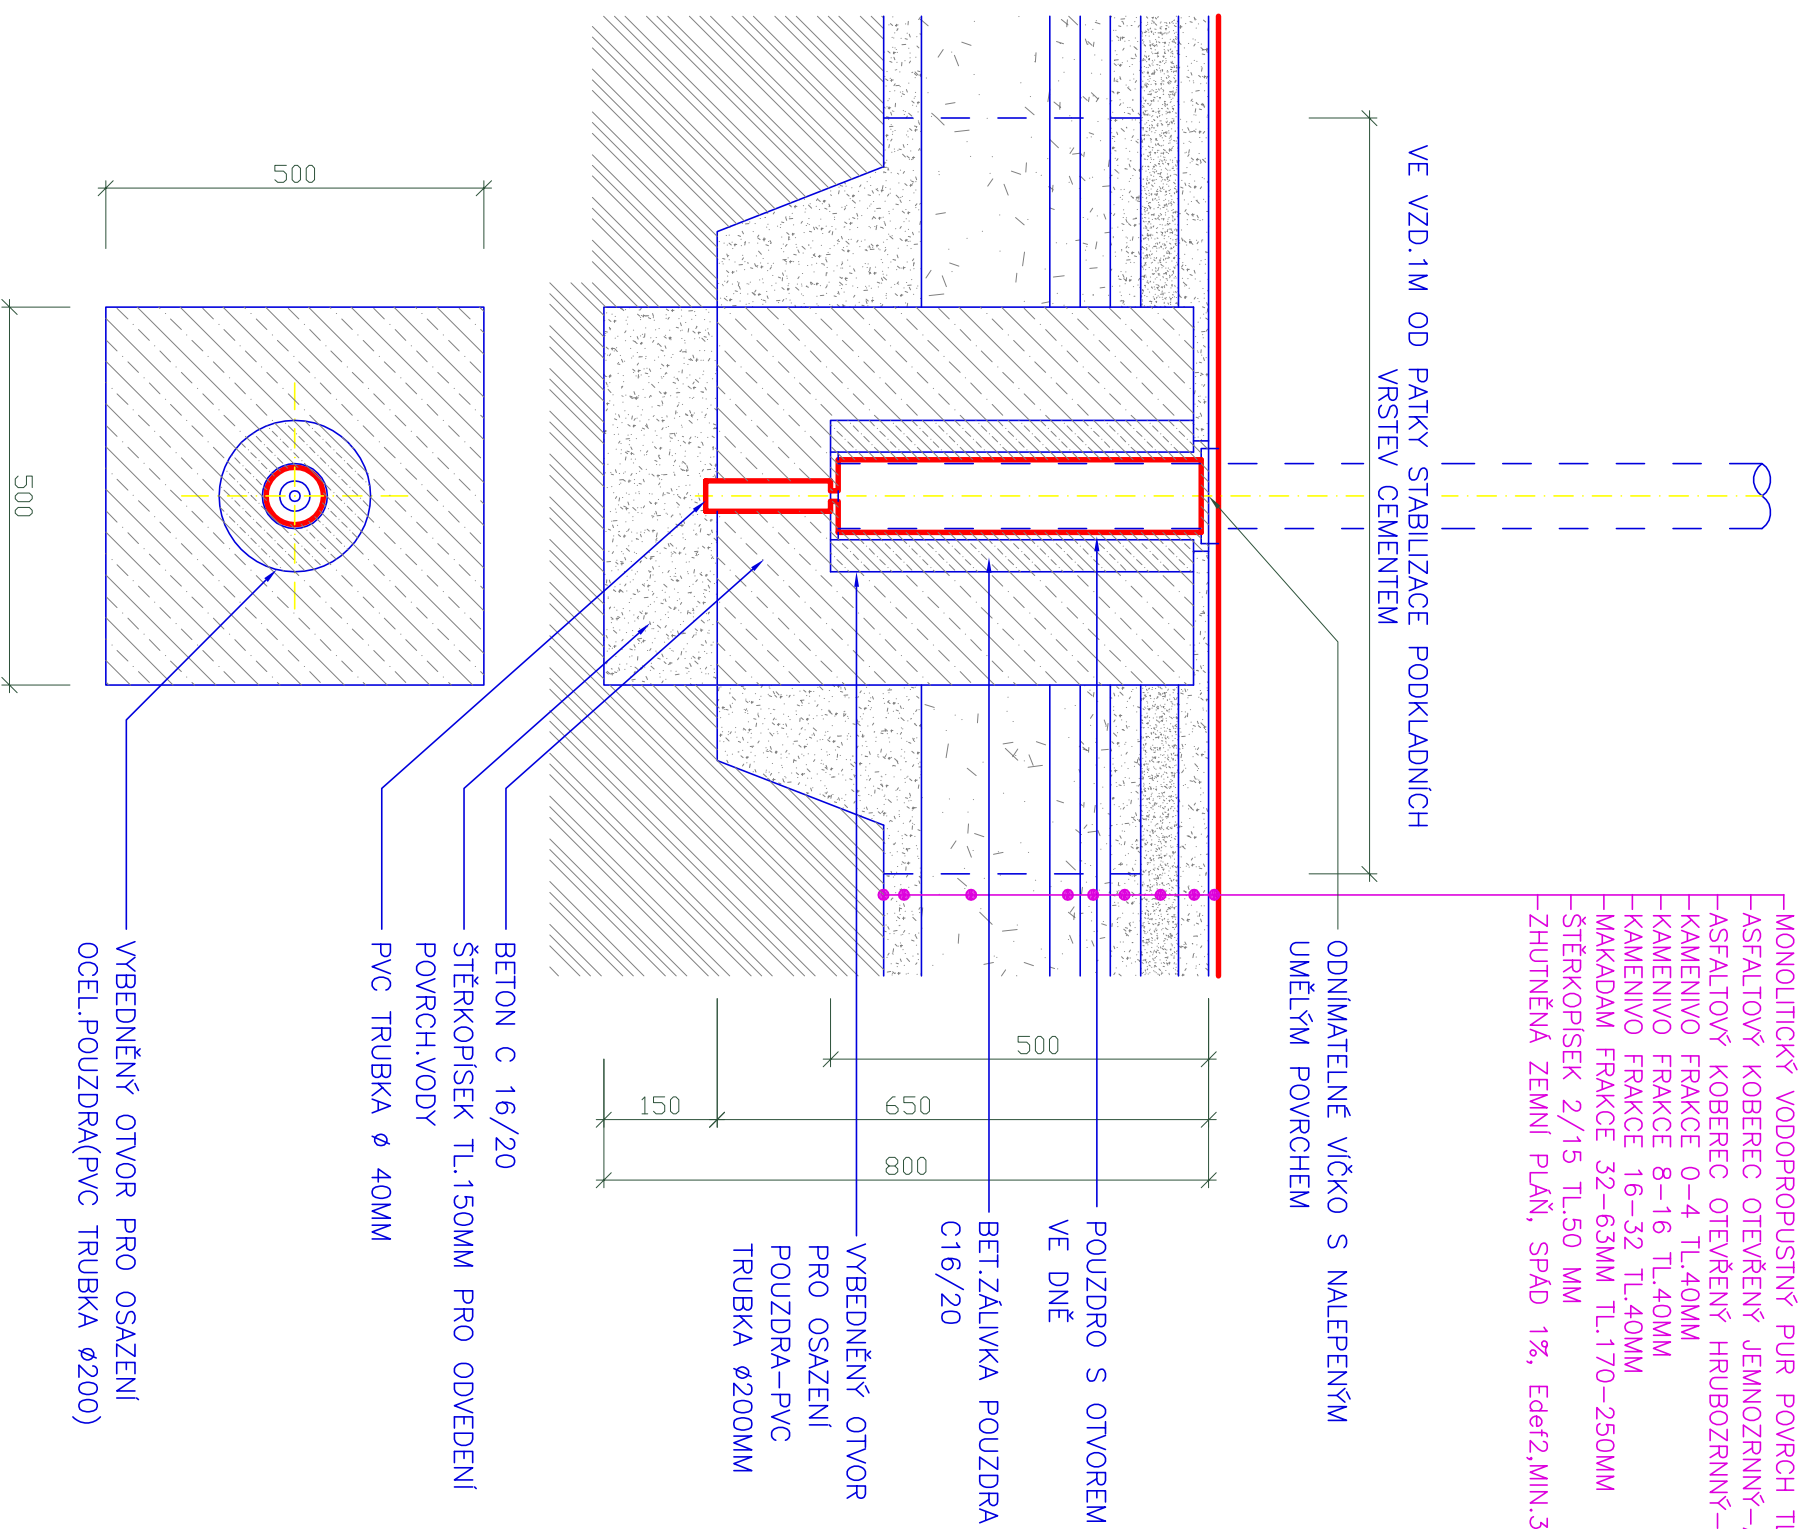

# DETAIL D-ÚPRAVA MONTÁŽNÍHO OTVORU PRO OSAZENÍ POUZDRA SLOUPKU PRO VOLEJBAL/TENIS M 1:10



0,000=218.32

			
VODAŘSKÁ 13 619 00 BRNO TEL.606 766 102 Inovak@a90.cz WWW.A90.CZ			
VYPRACOVAL:		ZODPOVĚDNÝ PROJEKTANT:	
ING.ARCH.LIBOR NOVAK		ING.ARCH.MARIE NOVAKOVÁ	
INVESTOR:			
STATUTÁRNÍ MĚSTO BRNO MĚSTSKÁ ČÁST BRNO-STŘED DOMINKANSKÁ 264/2, 601 69 BRNO			
AKCE:		ČÍSLO KOPIE:	
<b>ZŠ HROZNOVÁ 1 REKONSTRUKCE ŠKOLNÍHO HRŠTĚ SO 01 – VICEÚČELOVÉ HRŠTĚ</b>			
OBSAH:		DATUM:	
DETAIL D-ÚPRAVA MONTÁŽNÍHO OTVORU PRO OSAZENÍ POUZDRA SLOUPKU PRO VOLEJBAL/TENIS		DUBEN 2021	
DÍL:		MĚŘÍTKO:	
DOKUMENTACE PRO PROVÁDĚNÍ STAVBY		1:10	
		ČÍSLO VÝKR.: <b>D.1.1.15</b>	