


KOORDINAČNÍ SITUAČNÍ VÝKRES M 1:250

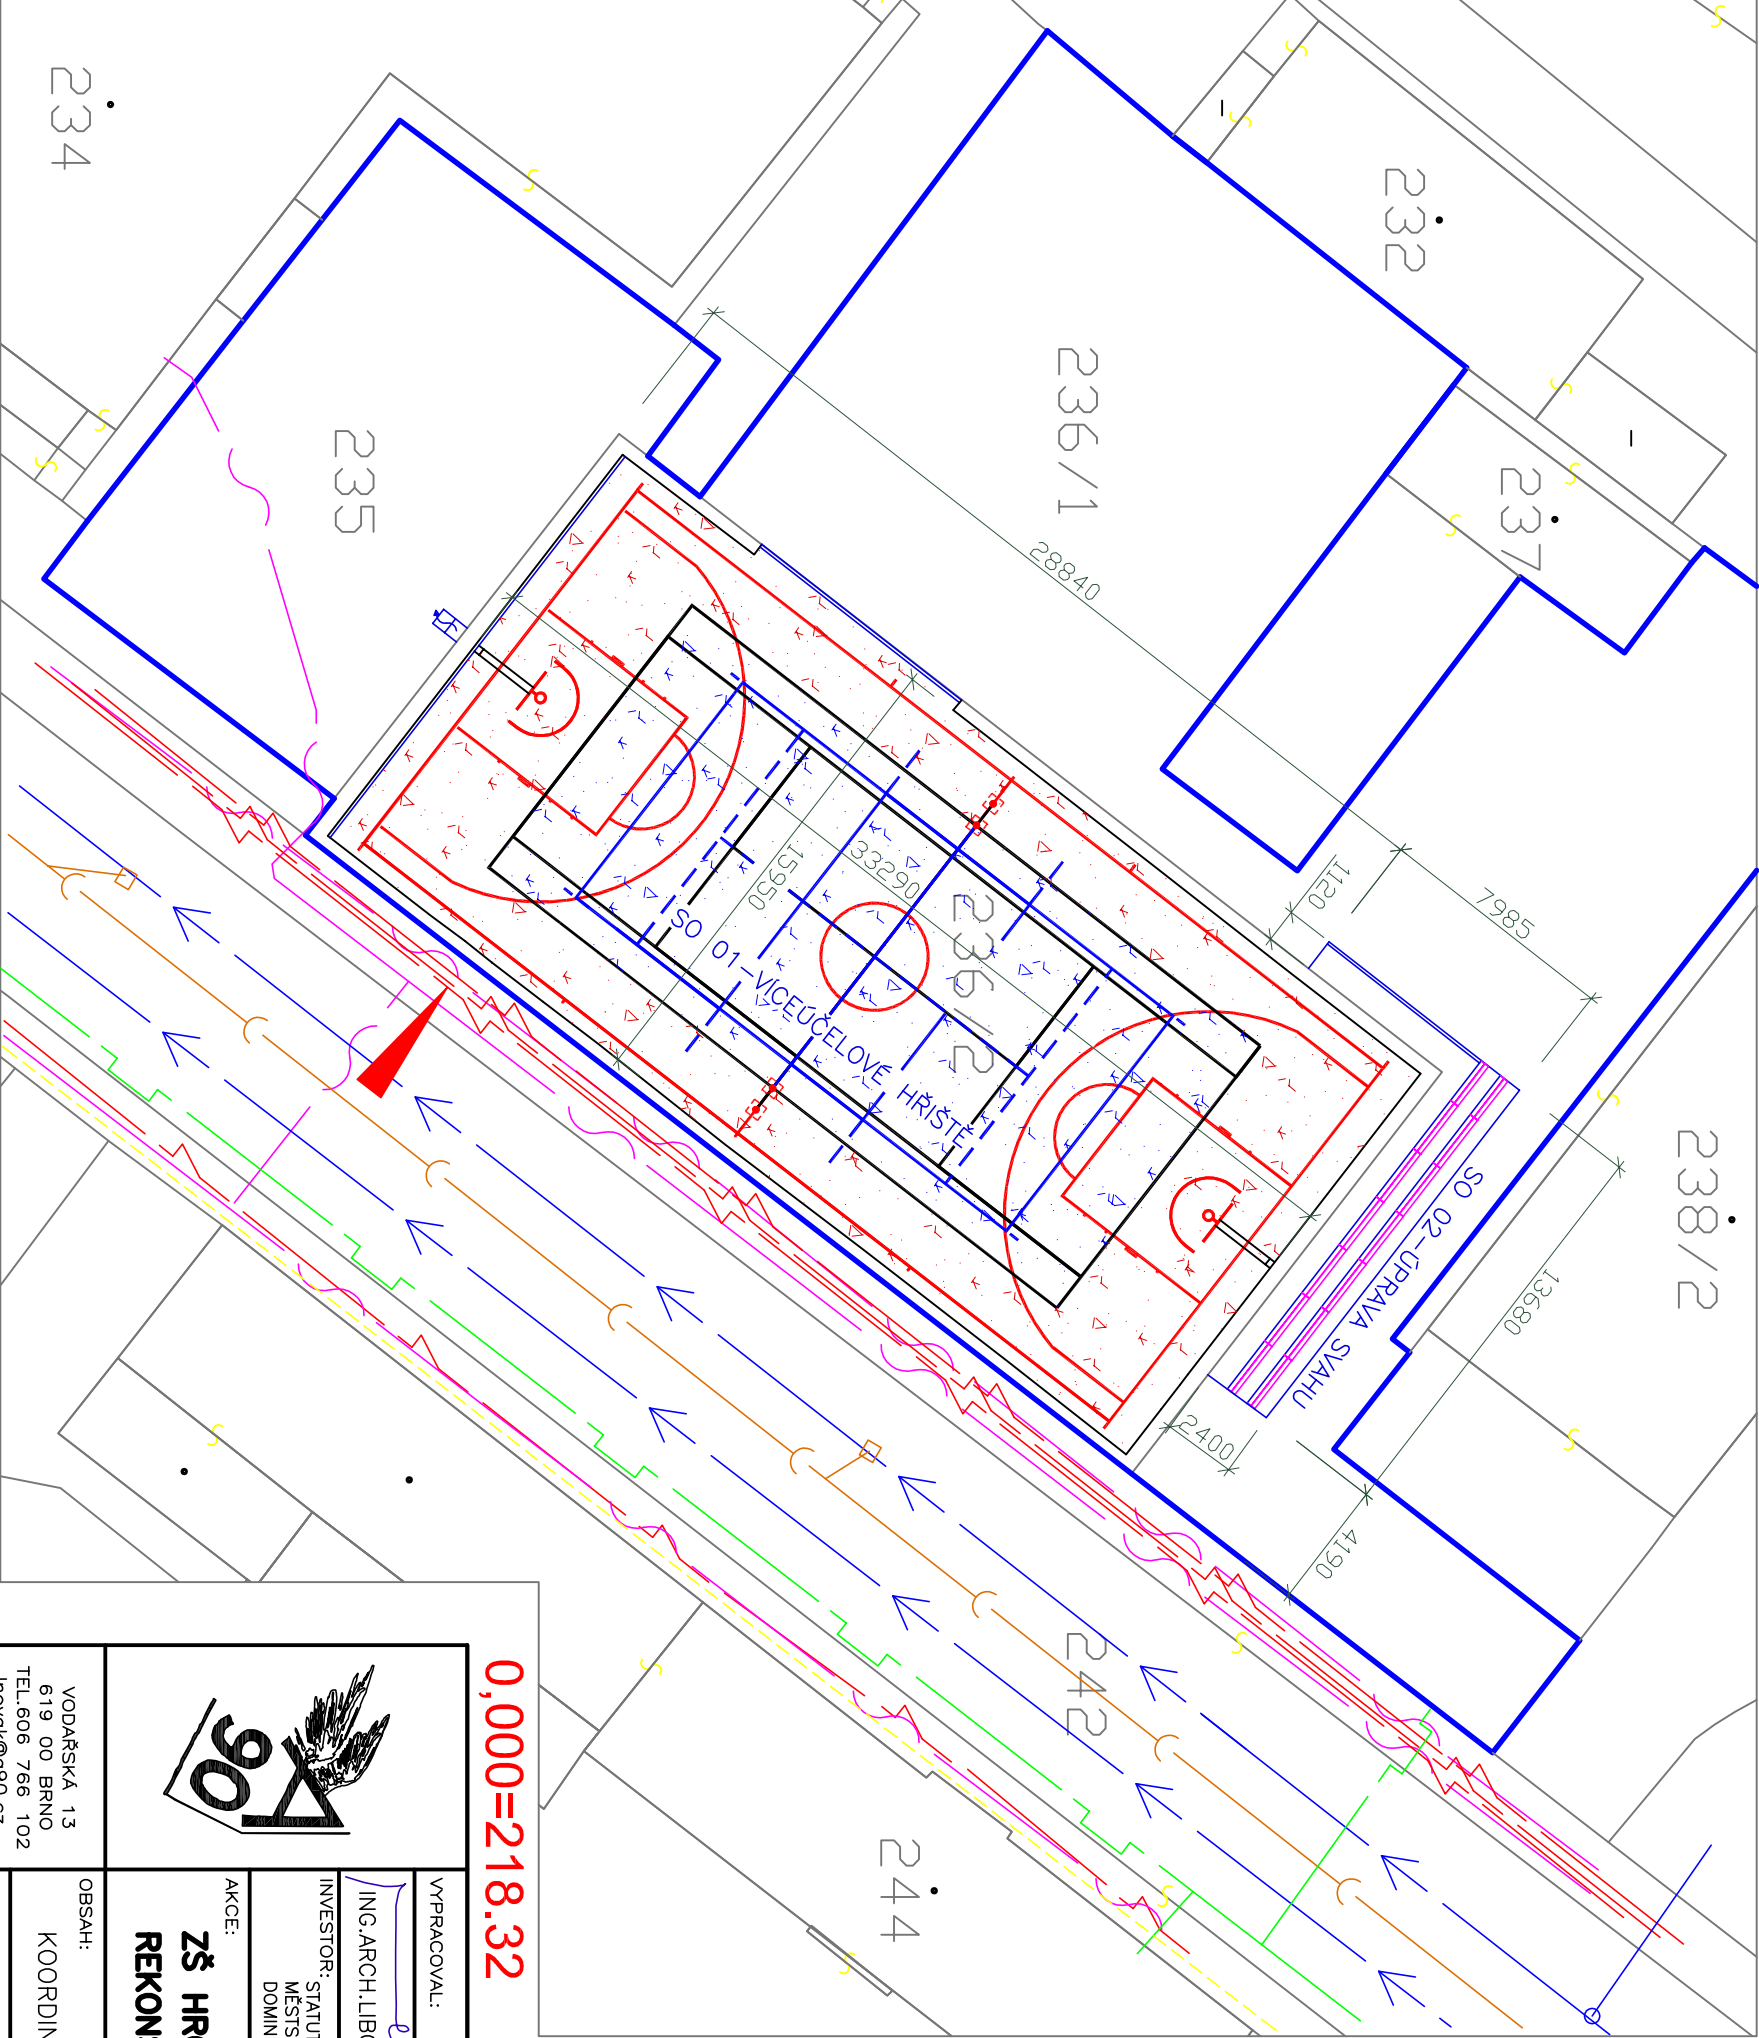

POZNÁMKA

–JE BEZPOMÍNEČNĚ NUTNÉ PŘED ZAHÁJENÍM VŠECH PRACÍ PŘESNĚ VYTÝČENÍ ING.SÍTÍ NACHÁZEJÍCÍCH SE V PROSTORU NAVRHOVANÉHO SPORTOVIŠTĚ A VJEZDU NA STAVBU. POLOHA BUDE PŘÍPADNĚ UPŘESNĚNA SONDAMI.VÝKOPOVÉ PRÁCE V BLÍZKOSTI ING.SÍTÍ JE NUTNÉ PROVÁDĚT RUČNĚ, SE ZVÝŠENOU OPATRNOSTÍ,ABY NEDOŠLO K JEJICH NARUŠENÍ.PŘI PROVÁDĚNÍ VŠECH PRACÍ JE BEZPOMÍNEČNĚ NUTNÉ DODRŽOVAT PLATNÉ BEZPEČNOSTNÍ PŘEDPISY TÝKAJÍCÍ SE BEZPEČNOSTI PRÁCE, ZEJMÉNA ZÁKONIK PRÁCE V PLATNÉM ZNĚNÍ.ZÁKRESLENÍ STÁVAJÍCÍCH ING.SÍTÍ NEMUSÍ BÝT ÚPLNÉ.
–SOUŘADNICOVÝ SYSTÉM S–JTSK, VÝŠKOVÝ SYSTÉM BPV

LEGENDA

- HRANICE ŘEŠENÉHO ÚZEMÍ
- VJEZD NA STAVBU

LEGENDA ING.SÍTÍ-STÁVAJÍCÍ

- SLABOPROUD
- SILNOPROUD
- VODOVOD
- KANALIZACE
- PLYNOVOD
- VEŘEJNÉ OSVĚTLENÍ



0,000=218.32

VYPRACOVAL:		ZODPOVĚDNÝ PROJEKTANT:	
ING.ARCH.LIBOR NOVÁK		ING.ARCH.MARIE NOVÁKOVÁ	
INVESTOR: STATUTÁRNÍ MĚSTO BRNO MĚSTSKÁ ČÁST BRNO–STŘED DOMINIKÁNSKÁ 264/2, 601 69 BRNO		ARCHITEKT 90 s.r.o.	
AKCE: ZŠ HROZNOVA 1 REKONSTRUKCE ŠKOLNÍHO HRISTĚ		ČÍSLO KOPIE:	
OBSAH: KOORDINAČNÍ SITUAČNÍ VÝKRES		DATUM: DUBEN 2021	
DLI: DOKUMENTACE PRO PROVÁDĚNÍ STAVBY		MĚŘITKO: 1:250	ČÍSLO VÝKR.: C.3
VODAŘSKÁ 13 619 00 BRNO TEL.606 766 102 inovak@g90.cz WWW.A90.CZ			