



NOVÝ STAV - 3NP

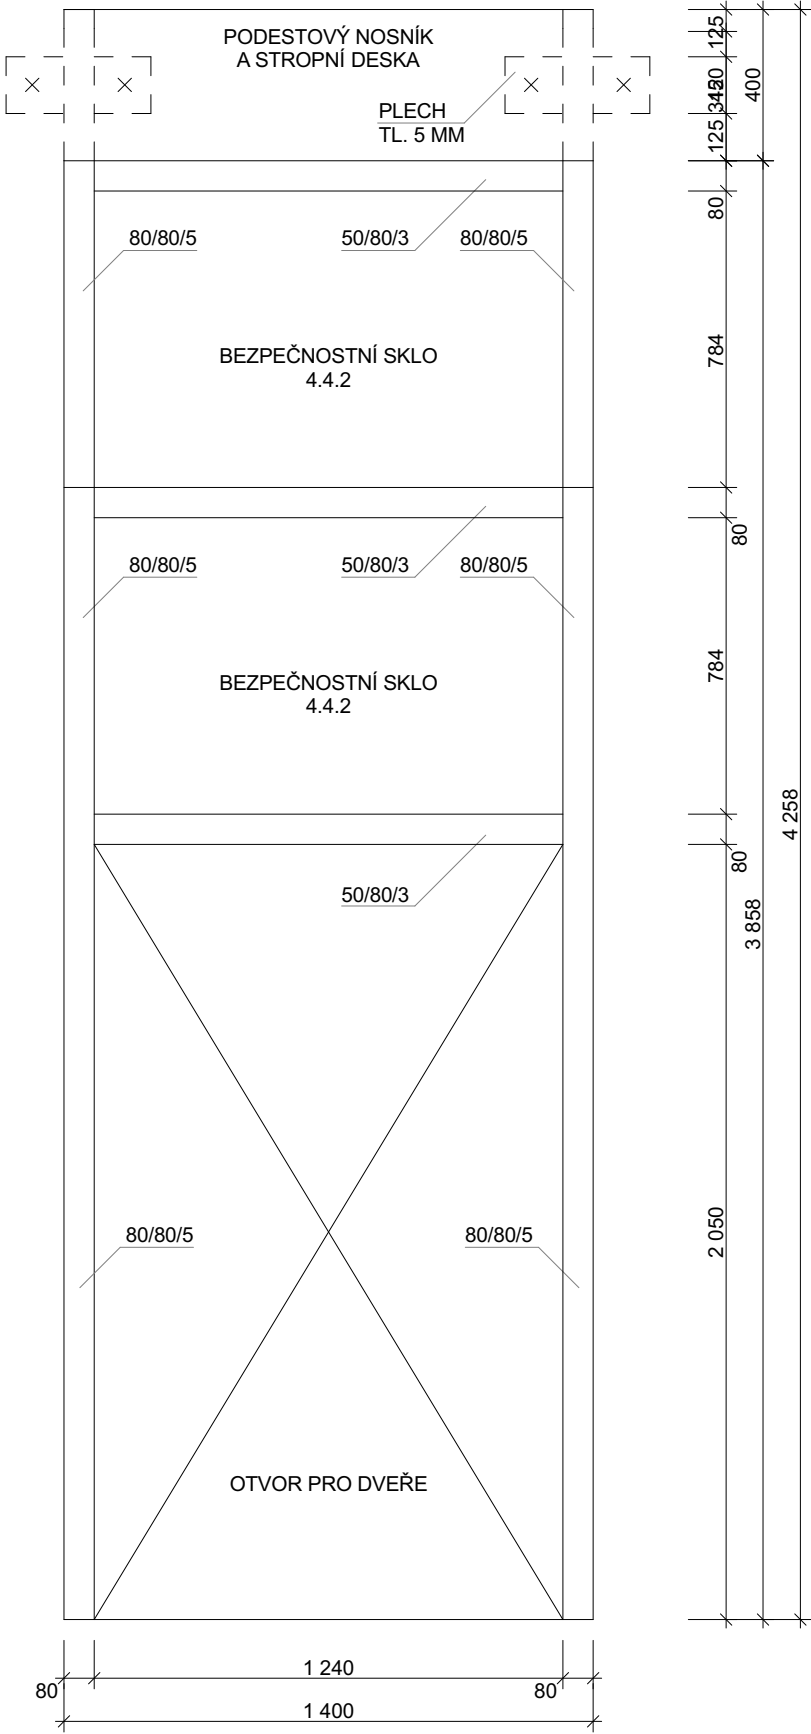

NOVÝ STAV - 4NP

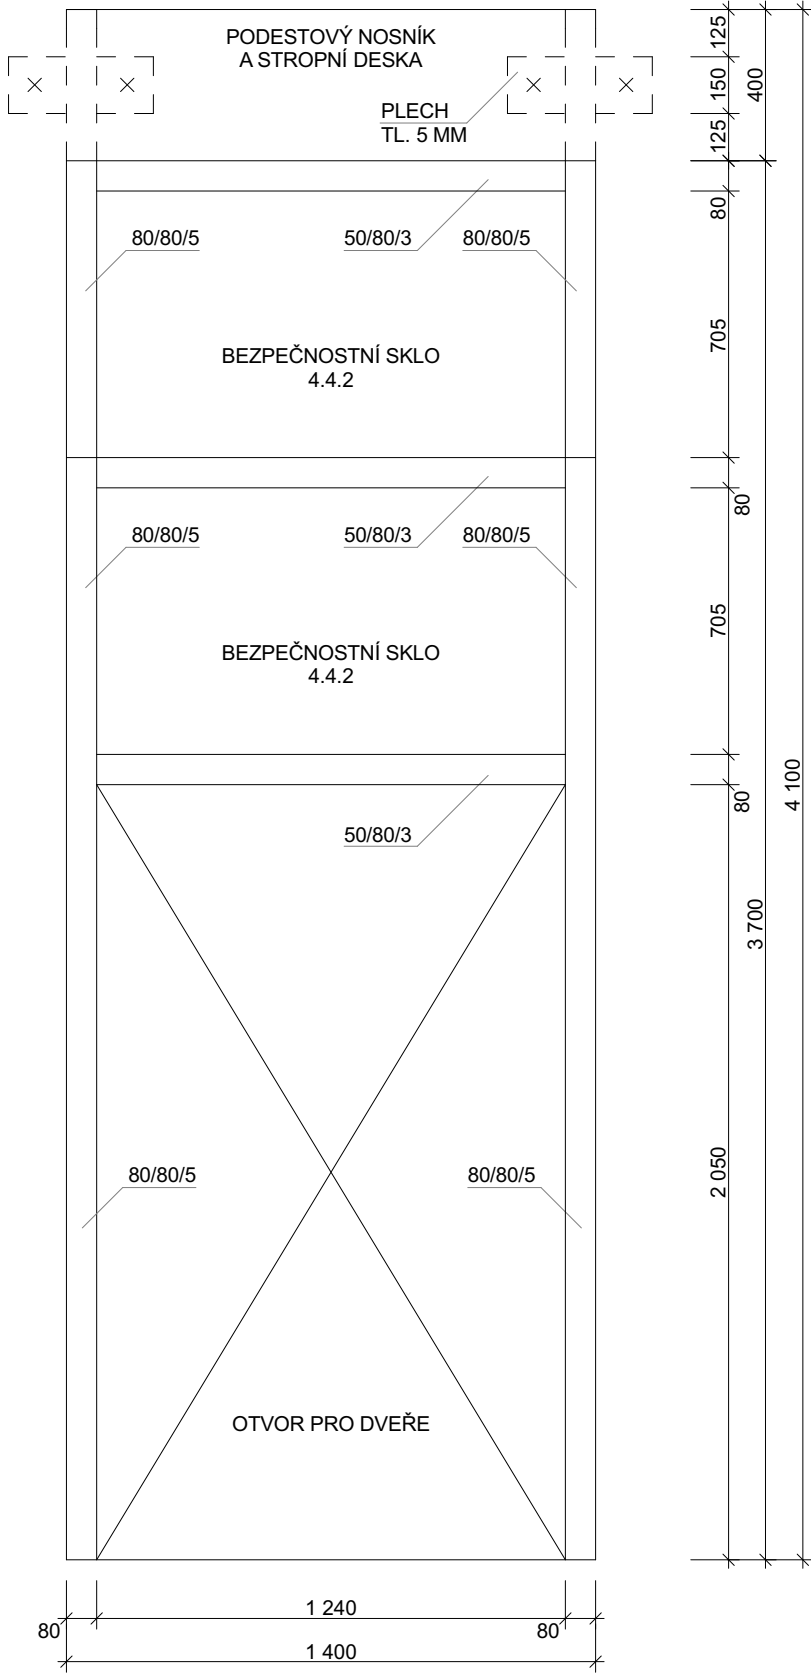

±0,000 = MÍSTNÍ Souřadný systém: JTSK; Výškový systém: Bpv

Zodpovědný projektant:	Vypracoval:	Projektum s.r.o. Křídlovická 699/16, 603 00 Brno IČ: 044 31 723	
ING. MICHAL VALENTA	ING. MICHAL VALENTA		
Místo stavby:	Stavební úřad:		
BRNO - STŘED	BRNO - STŘED	Formát:	A3
Stavebník: STATUTÁRNÍ MĚSTO BRNO, ÚMČ BRNO-STŘED DOMINIKÁNSKÁ 2, 601 69 BRNO		Datum:	09/2016
		Stupeň dokumentace:	DSP
		Měřítko: 1:20	Číslo paré:
Název akce: MODERNIZACE VÝTAHU SUKOVA 5, BRNO	Obsah: POHLED NA STĚNU S DVEŘMI V 3-4NP	Číslo výkresu: D.1.1.9	

Tento výkres je chráněn zákonem č. 121/2000 Sb. (Autorský zákon).
Projektová dokumentace slouží pouze pro potřeby získání stavebního povolení a v žádné své části nenahrazuje dokumentaci pro provedení stavby.