


UMÍSTĚNÍ 2 KS VENTILOVACÍ KLIN. JEDNOTEK

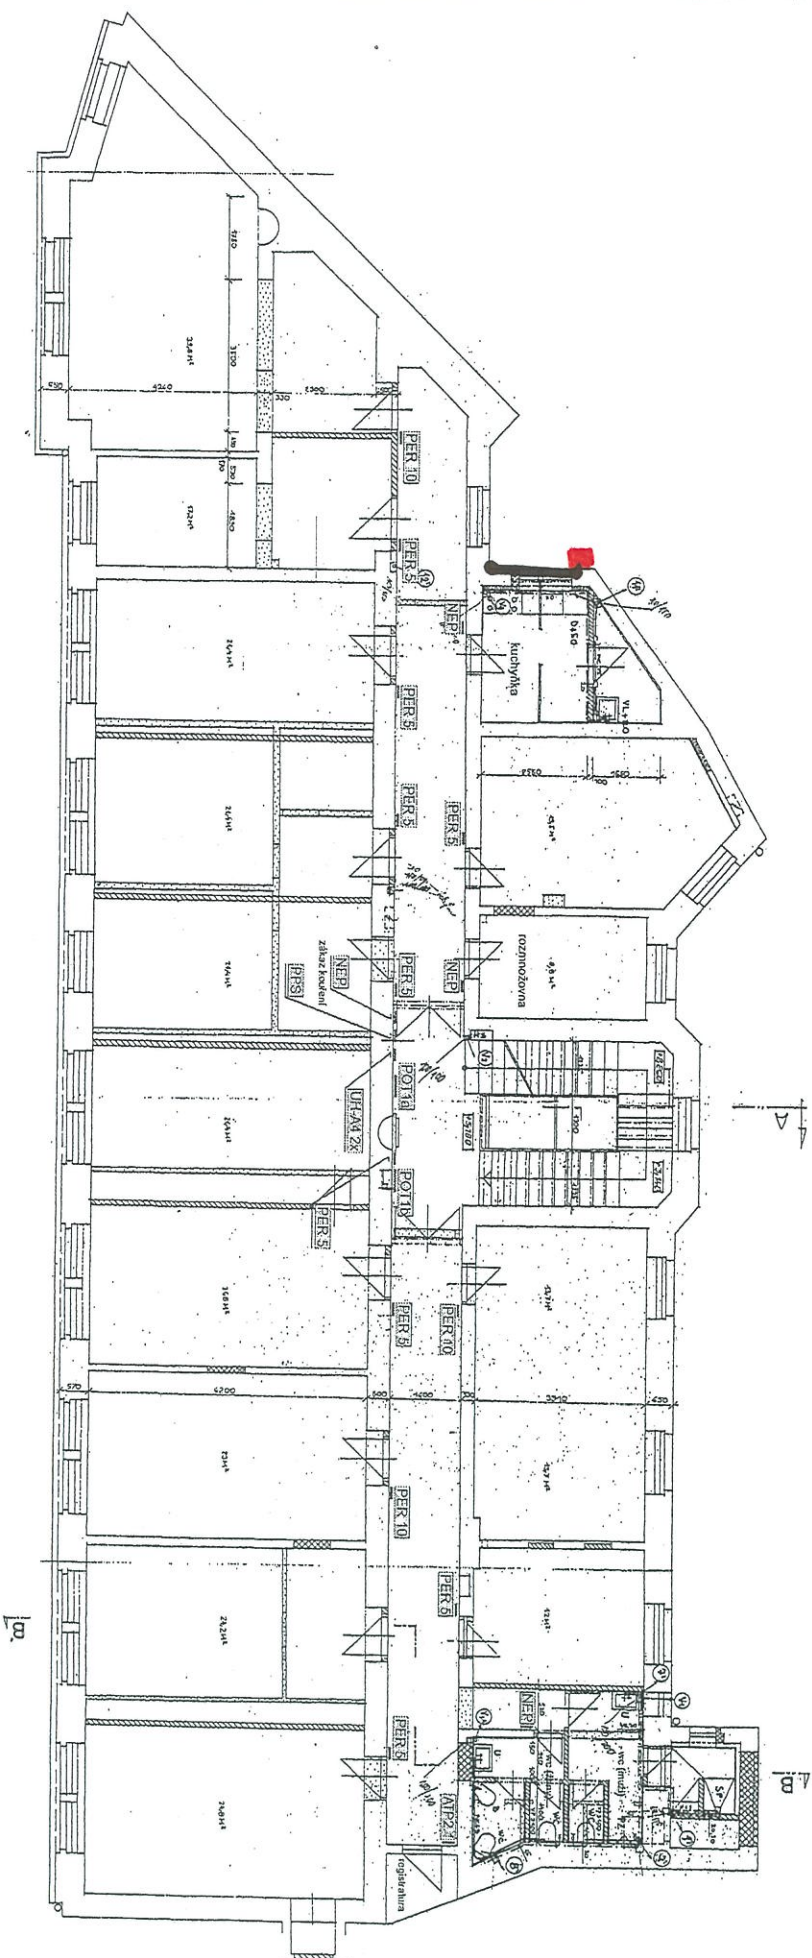

značení.cz

www.znacenicz.cz | info@znacenicz.cz

Realizační projekt orientačního systému:
Úmč Brno-střed, Mělnická 4

1. patro (2.NP)


DATUM
** .2017

REVIZE

Č. PROJEKTU
11039-15

ZPRACOVAL
OPY

UHÍŤEVI UHŤEVIŤ KLIN. ŽEDNOTEL

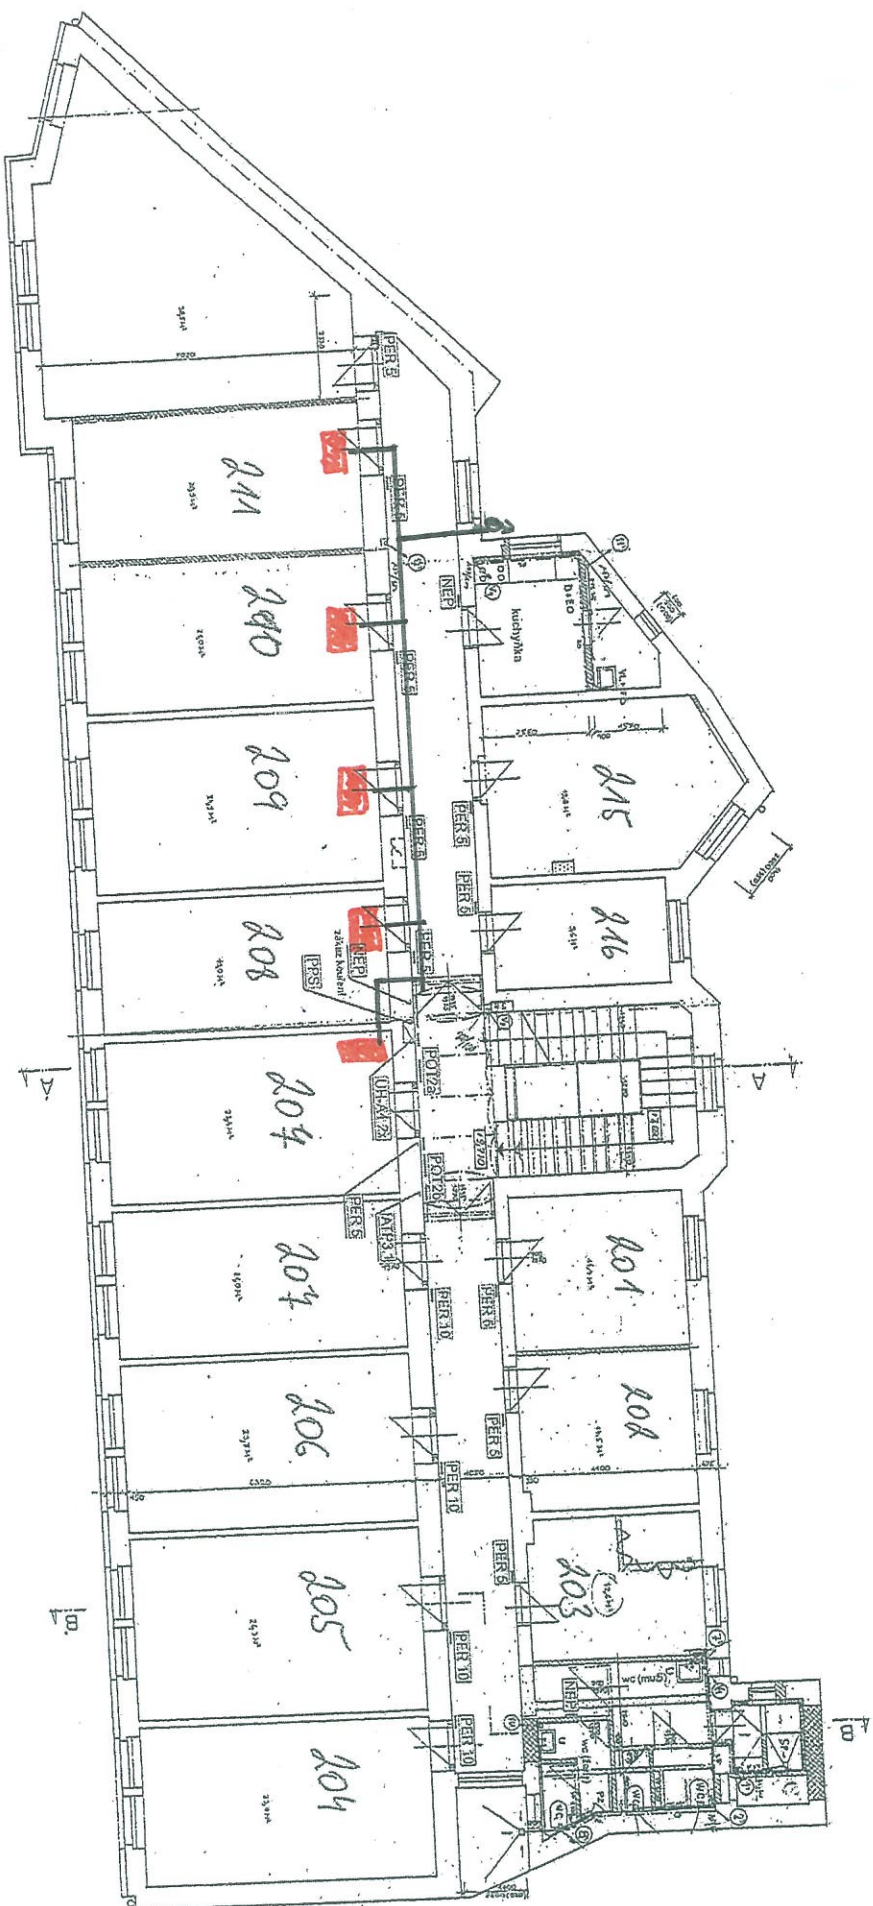

— Poluoch
viténi klitorizaci žednotka

značení: 2				www.znaceni.cz info@znaceni.cz
Realizační projekt orientačního systému:				2. patro (3.NP)
Umě Brno-sřed, Měnišská 4				
DATUM	REVIZE	Č. PROJEKTU	ZPRACOVATEL	
***.2017		11039-15	OPY	