



Půdorysná situace

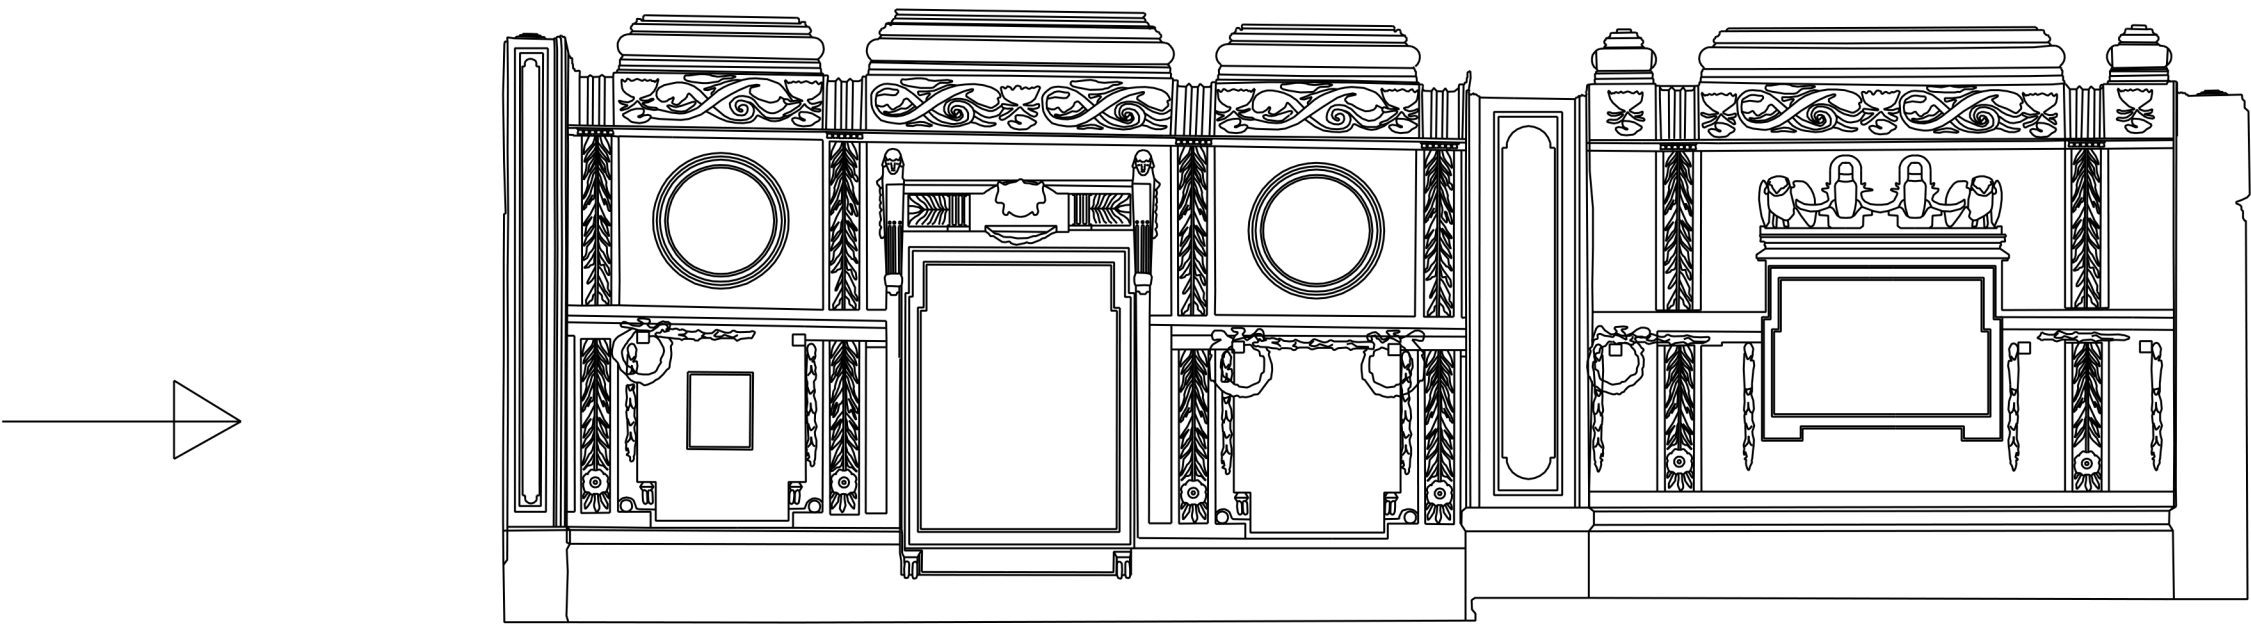

POHLED CHODBA - LEVÁ STRANA
A2 M:50

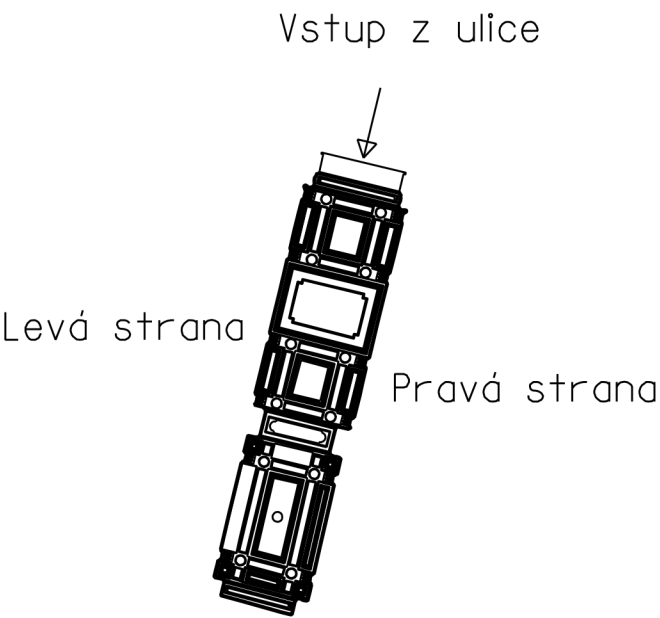