

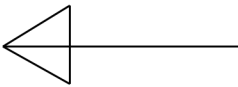


Půdorysná situace

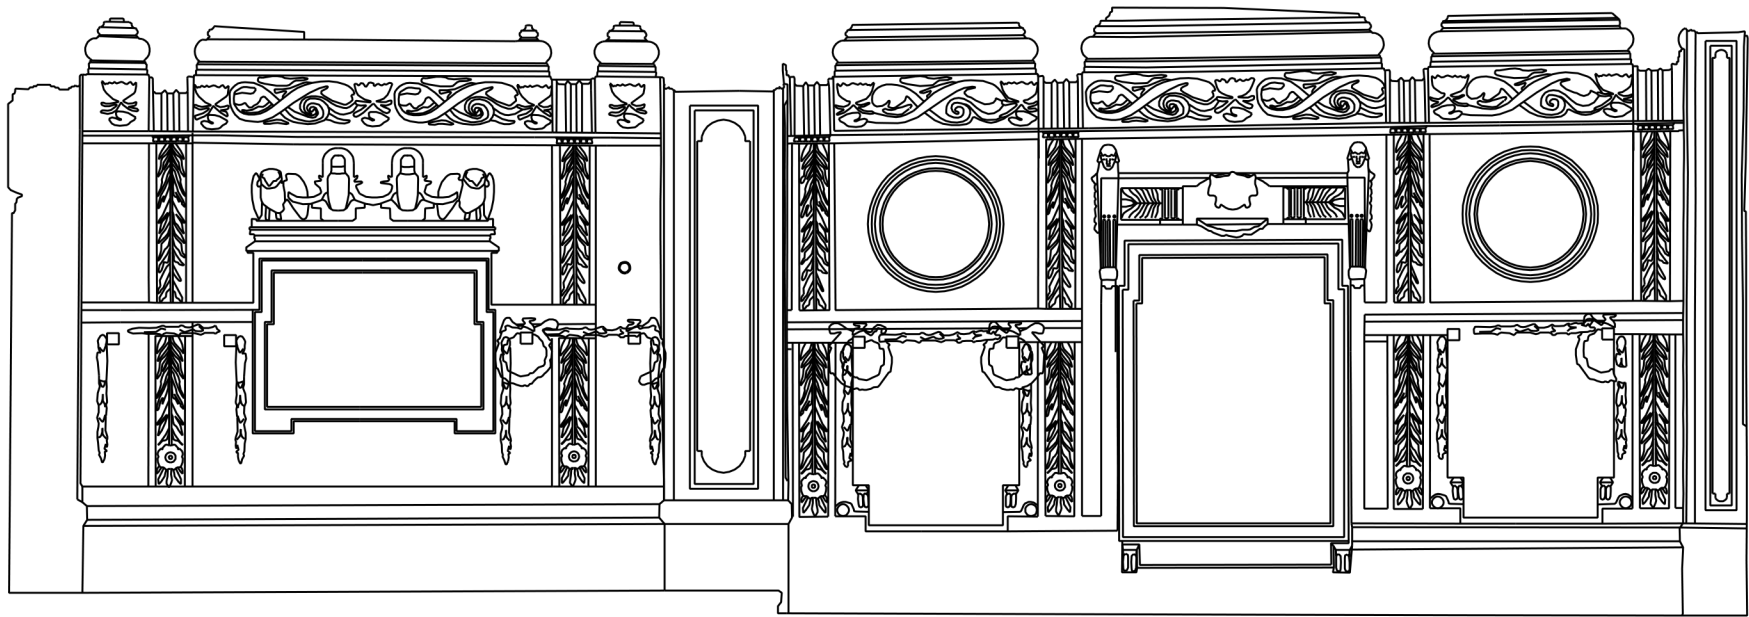

POHLED CHODBA - PRAVÁ STRANA
A2 M:50

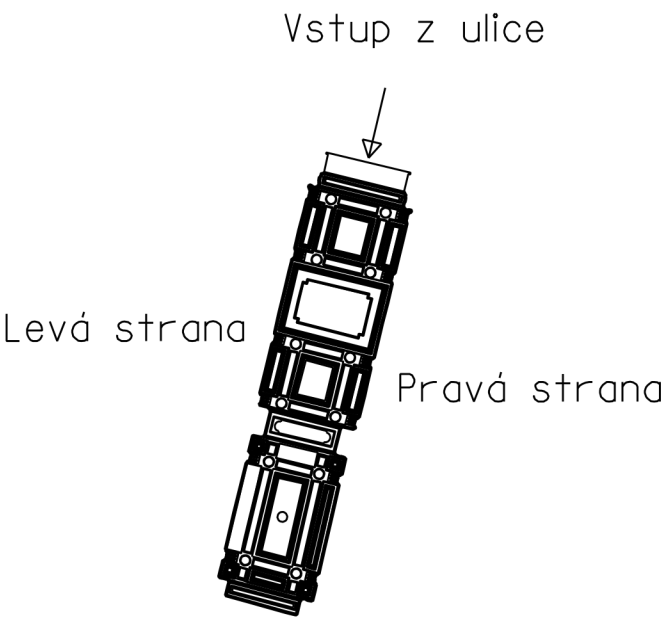