
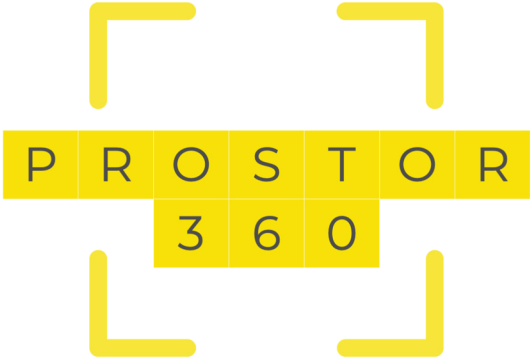
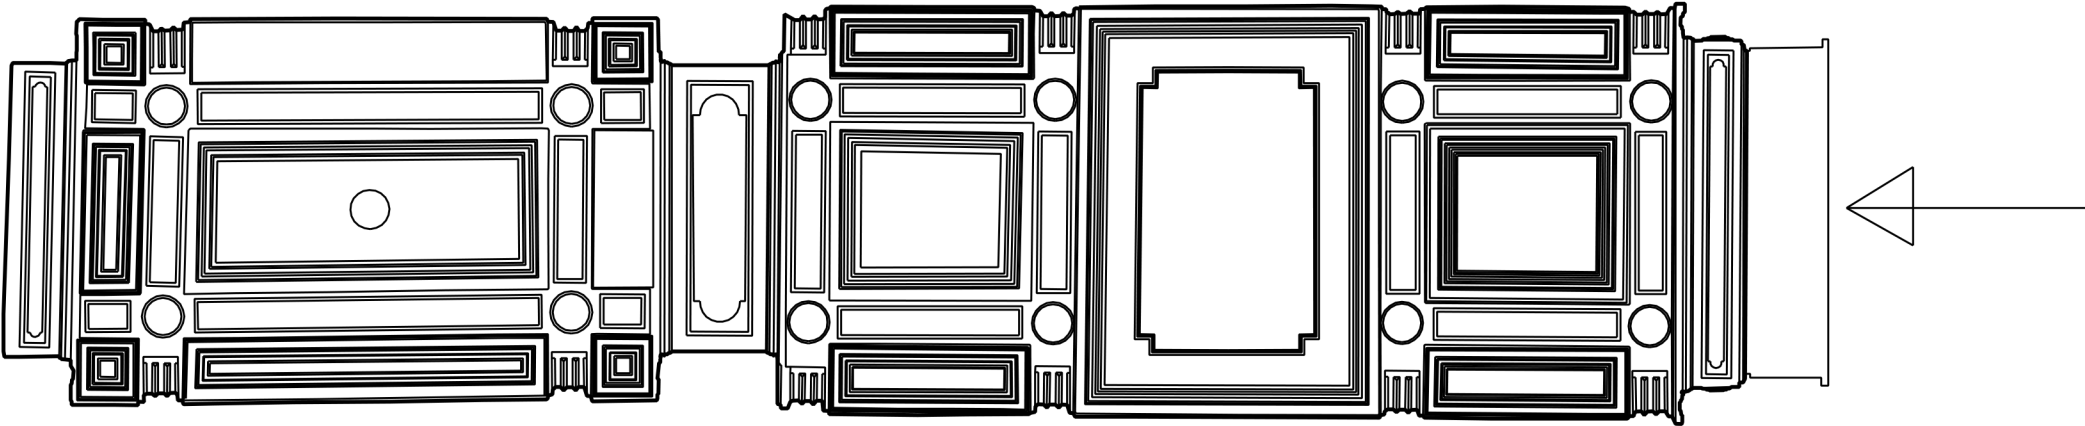


Půdorysná situace

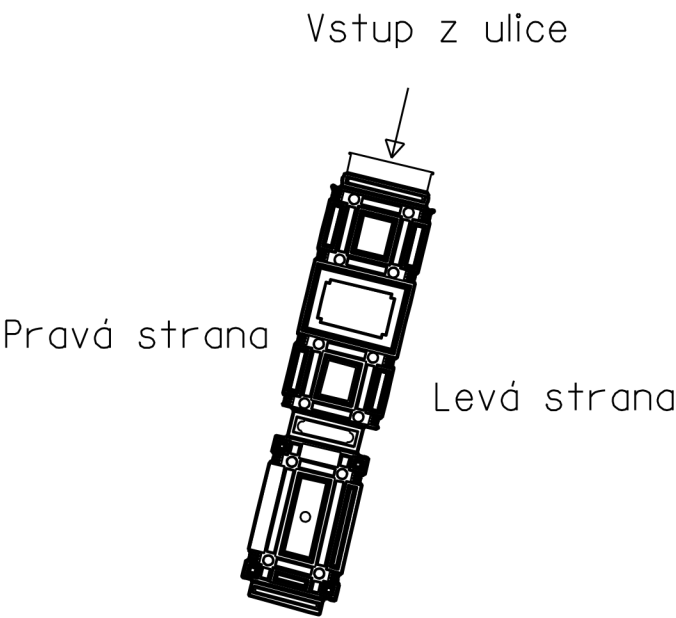

POHLED NA STROP
A2 M:50