



# UMÍSTĚNÍ KONSTRUKCE PRO UKOTVENÍ HYDRANTU NA VÝTAHOVOU ŠACHTU

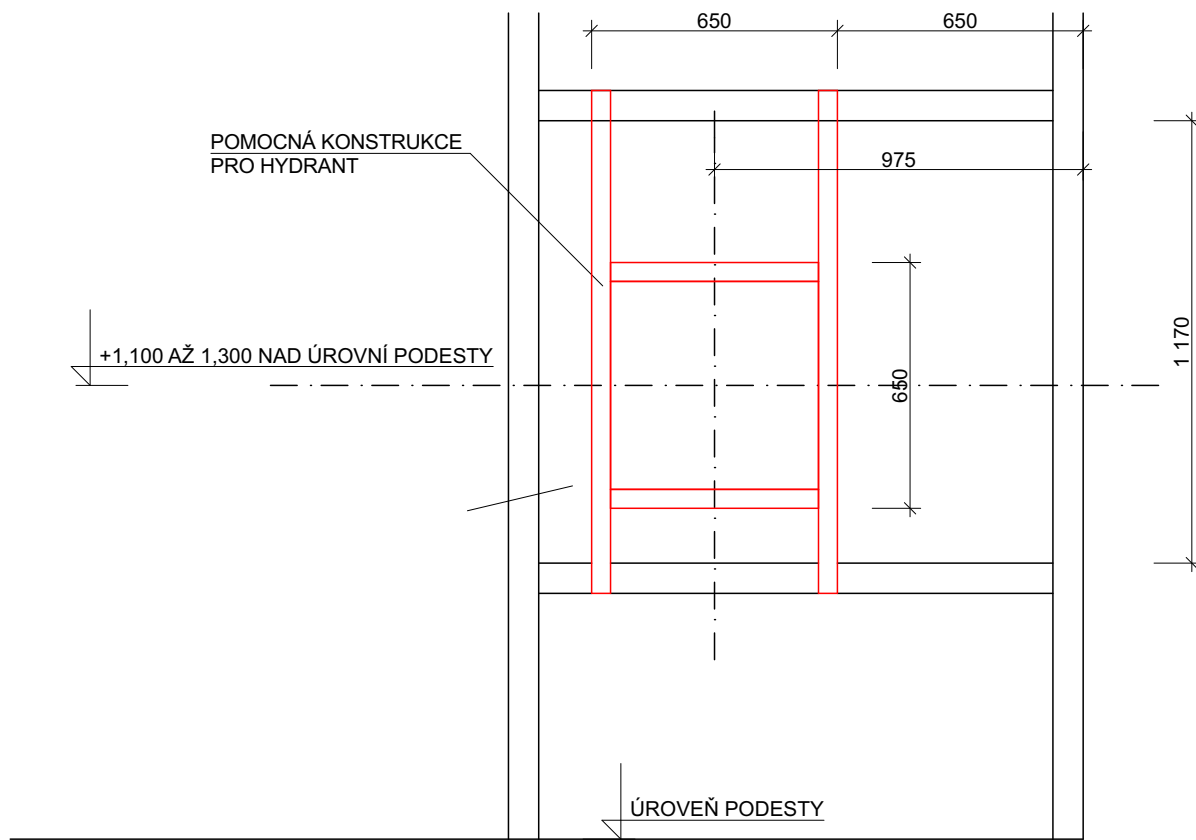

## KONSTRUKCE PRO UKOTVENÍ HYDRANTU NA VÝTAHOVOU ŠACHTU

- JEKL 50/30/3
- PŘIVAŘENO NA KONSTRUKCI VÝTAHOVÉ ŠACHTY
- OTEVŘENÉ KONCE BUDOU ZAVÍČKOVÁNY

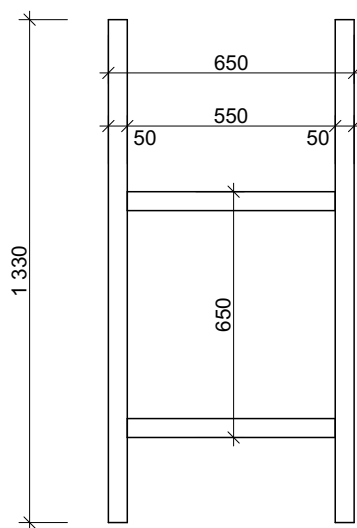

±0,000 = MÍSTNÍ

Souřadný systém: JTSK; Výškový systém: Bpv

Zodpovědný projektant:	Vypracoval:		
ING. MICHAL VALENTA	ING. MICHAL VALENTA		
Místo stavby:	Stavební úřad:		
BRNO - STŘED	BRNO - STŘED		
Stavebník:	STATUTÁRNÍ MĚSTO BRNO, ÚMČ BRNO-STŘED DOMINIKÁNSKÁ 2, 601 69 BRNO		Formát: A4
Název akce: <b>MODERNIZACE VÝTAHU ZELNÝ TRH 21, BRNO</b>	Obsah: <b>KONSTRUKCE PRO HYDRANT</b>		Datum: 11/2017
			Stupeň dokumentace: DSP
			Měřítko: 1:20
		Číslo výkresu: <b>D.1.1.13</b>	Číslo paré:

Tento výkres je chráněn zákonem č. 121/2000 Sb. (Autorský zákon).

Projektová dokumentace slouží pouze pro potřeby získání stavebního povolení a v žádné své části nenahrazuje dokumentaci pro provedení stavby.