





PŮDORYS 2.NP

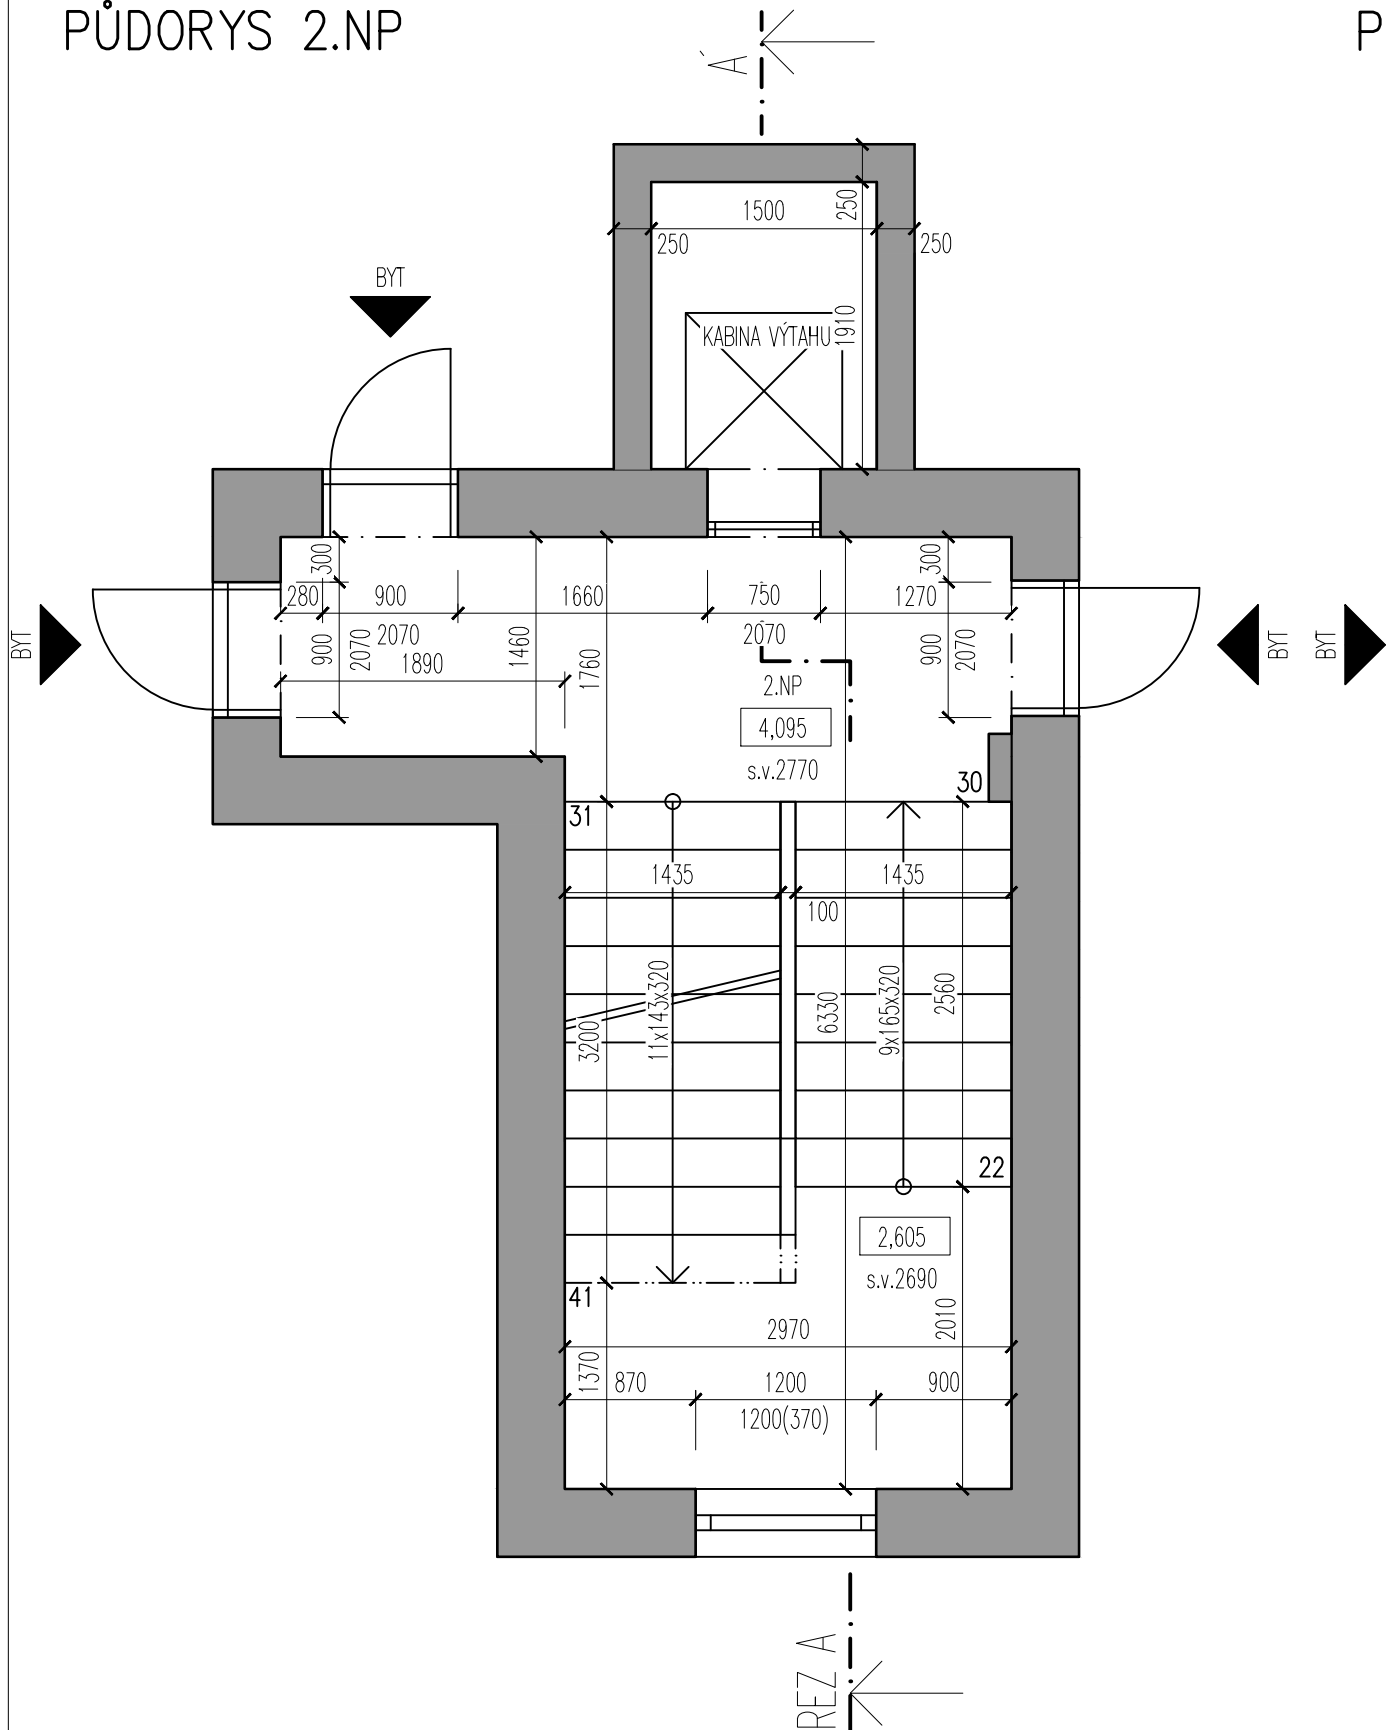


PŮDORYS 3.NP

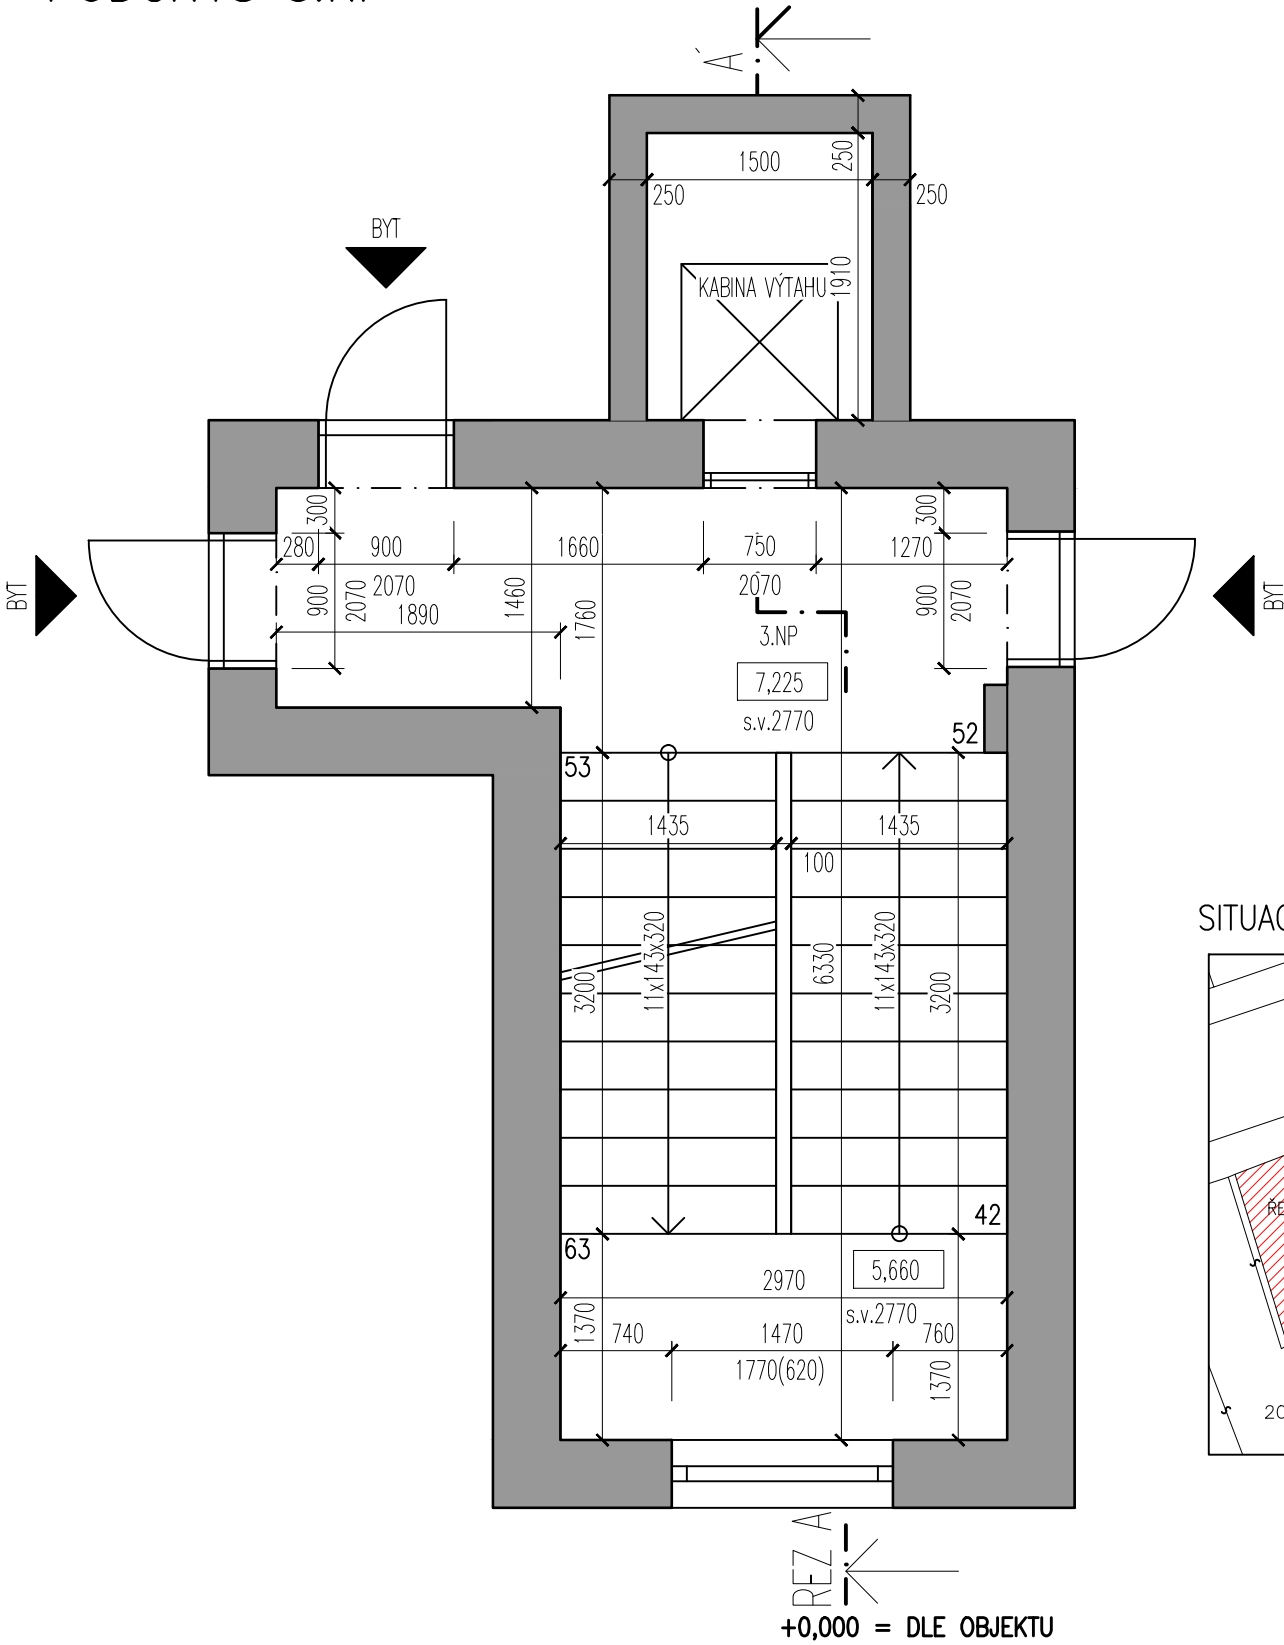

SITUACE 1:500

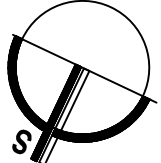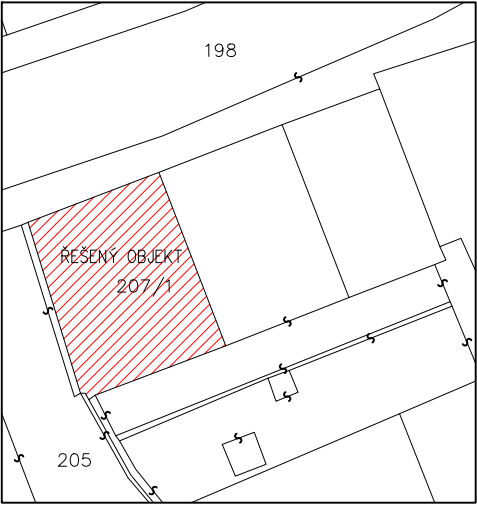

REZ A
+0,000 = DLE OBJEKTU

HIP:	Ing. Otmar Voeš	 Veslařská 841/170a, Brno 637 00 iČO: 29310971 www.sworti.cz	
Zodpov. projektant:	Ing.arch. Milan Grygar (AI)		
Architekt:	—		
Vypracoval:	Ing. Peter Zigo		
Investor:	Statutární město Brno, Dominikánské náměstí 1, 601 69 Brno		
Zadavatel:	Statutární město Brno, Dominikánské náměstí 1, 601 69 Brno		
AKCE:	BYTOVÝ DŮM ORLÍ 8 PD STÁVAJÍCÍHO STAVU VÝTAHU	Stupeň:	DPA
OBJEKT:	SO 01—OBJEKT PD STAVEBNÍ ČÁST	Č. zakázky:	15—16
		Č. archivní:	15—16
		Datum:	5/2015
ČÁST:	STAVEBNÍ ČÁST	Formát:	2x A4
NÁZEV VÝKRESU:	PŮDORYS 2.NP; 3.NP	Měřítko:	Číslo výkresu:
		1:50	D—102