





PŮDORYS 6.NP

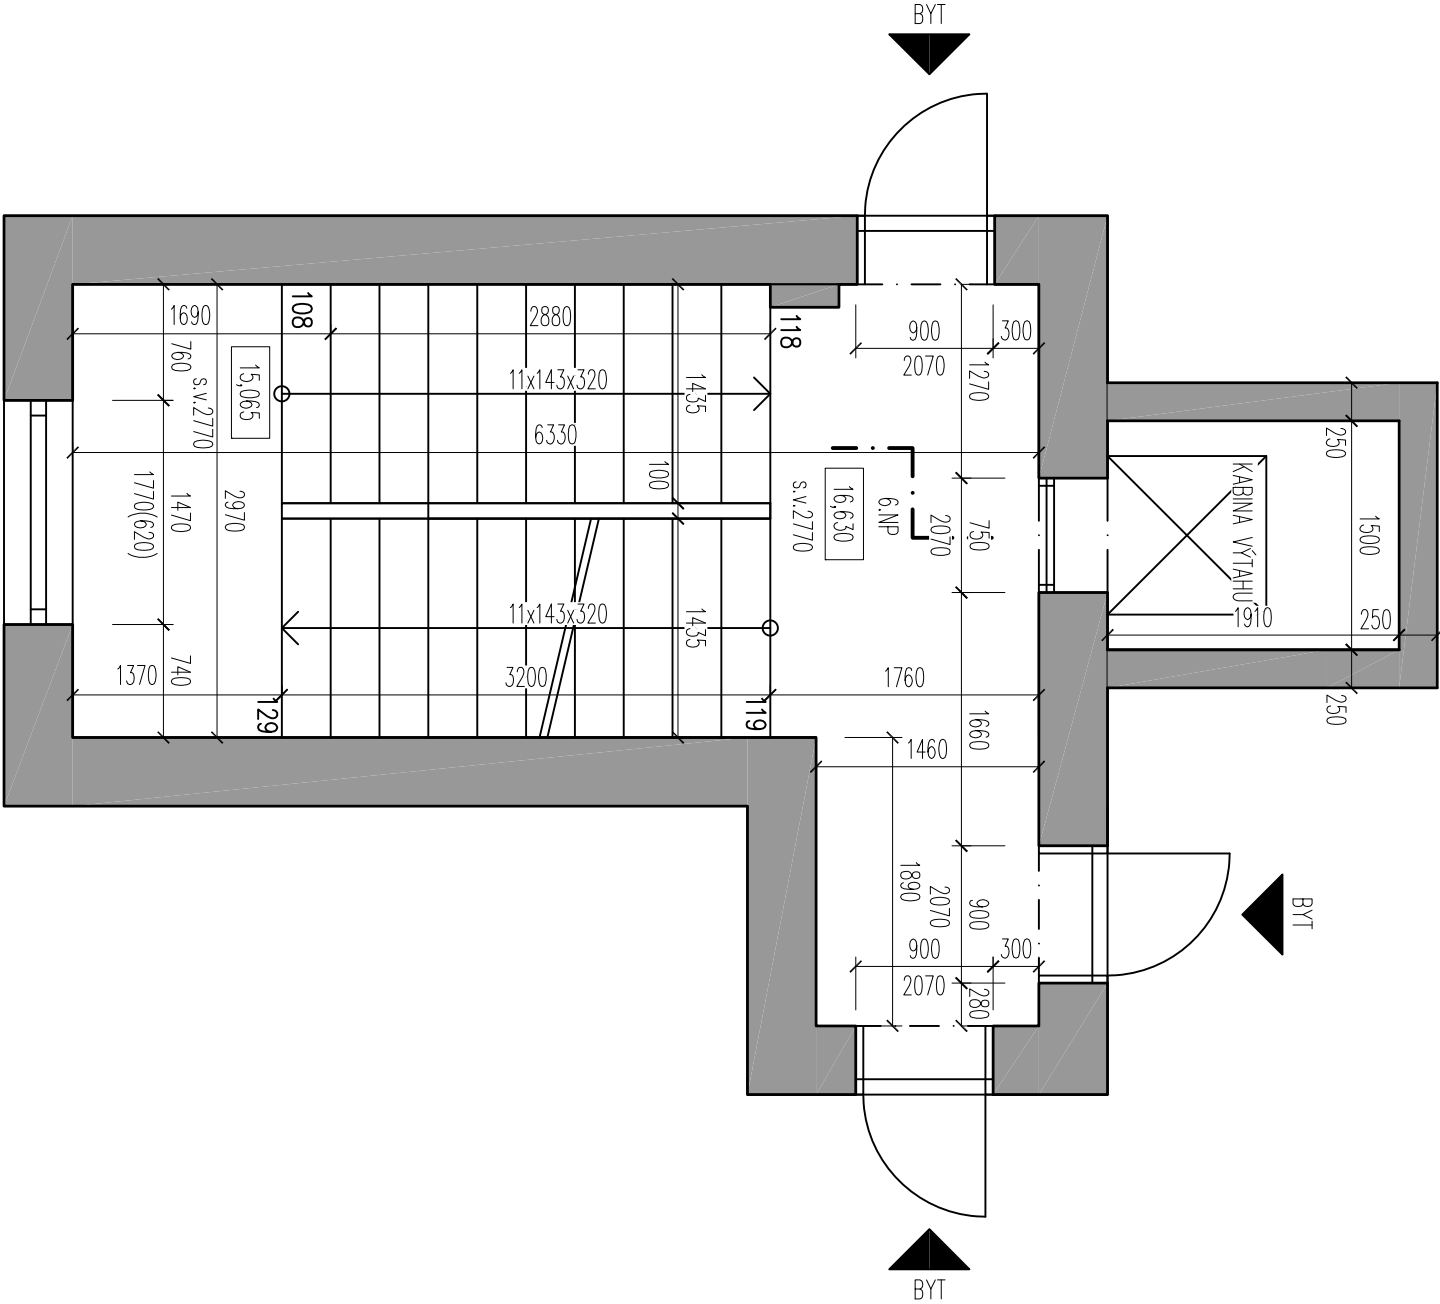


PŮDORYS 7.NP

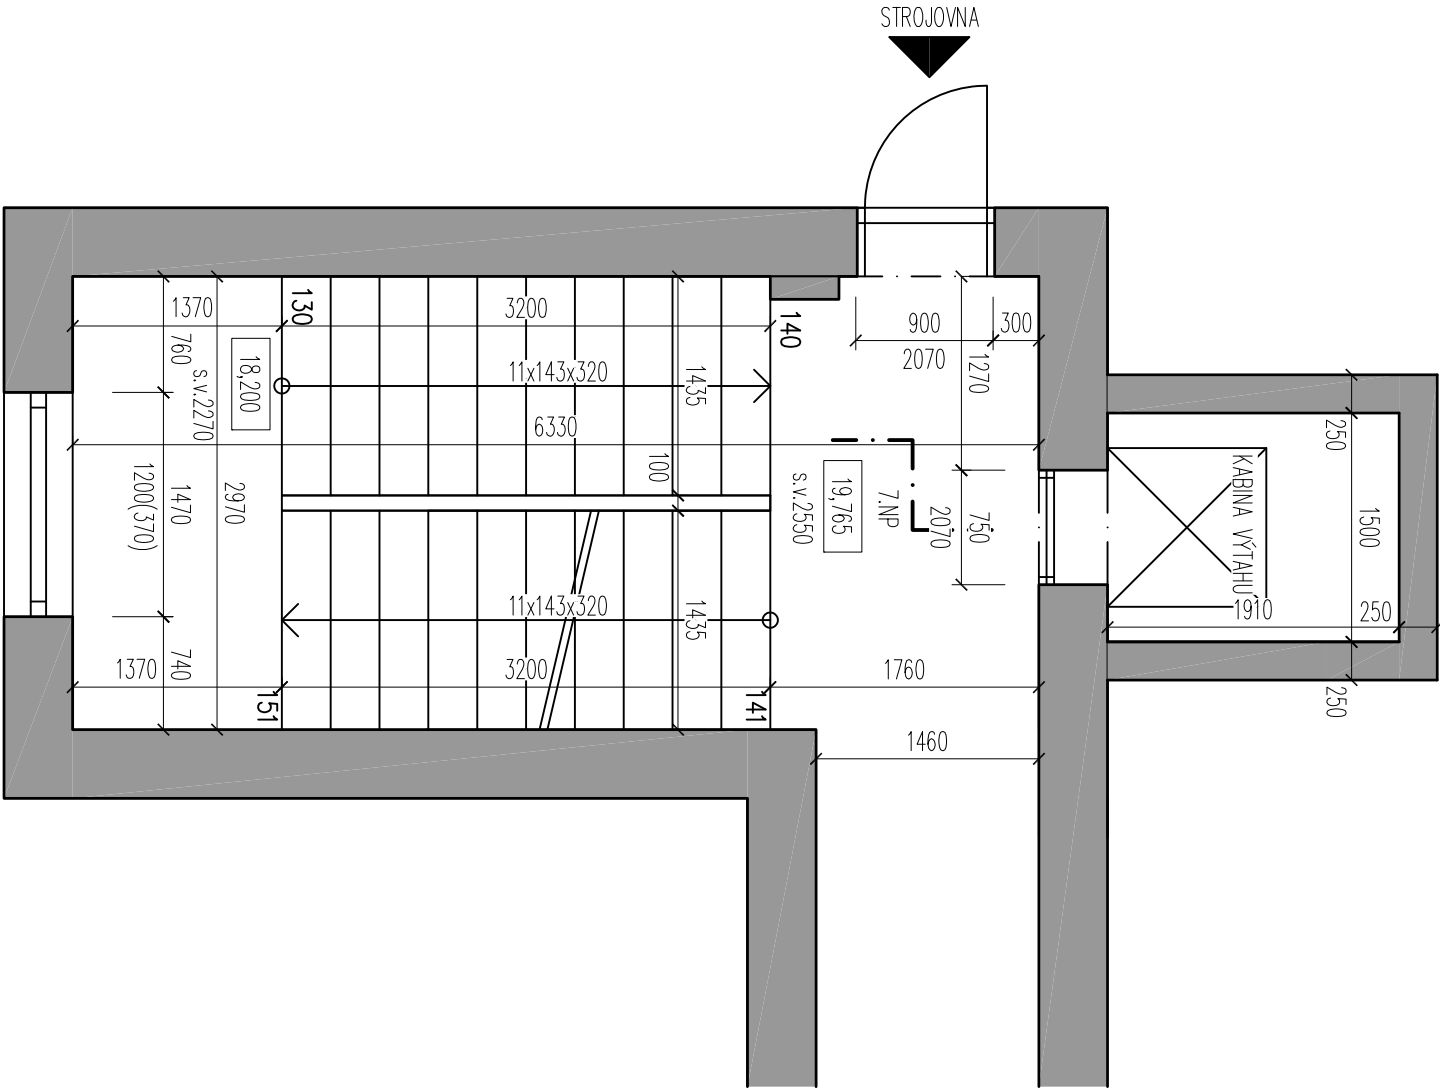

SITUACE 1:500

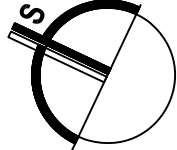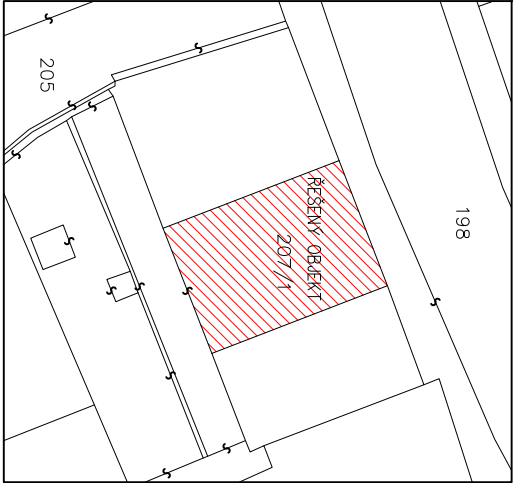

+0,000 = DLE OBJEKTU

HIP:	Ing. Otmár Voeš	 Veselá 841/170a, Brno 637 00 IČO: 29310971 www.sivorti.cz
Zodpov. projektant:	Ing.arch. Milon Grygar (A)	
Architekt:	-	
Vypracoval:	Ing. Peter Zigo	
Investor:	Statutární město Brno, Dominikánské náměstí 1, 601 69 Brno	Suplení: DPA Č. zakázky: 15-16 Č. archívni: 15-16 Datum: 5/2015 Formát: 2x44 Měřítko: Číslo výřezu: D-104
Zadavatel:	Statutární město Brno, Dominikánské náměstí 1, 601 69 Brno	
AKCE:	BYTOVÝ DŮM ORLÍ 12 PD STAVAJÍCÍHO STAVU VÝTAHU	
OBJEKT:	SO 01 – OBJEKT PD	
ČÁST:	STAVEBNÍ ČÁST	
NÁZEV VÝŘEZU:	PŮDORYS 6.NP, 7.NP	