


KAPUCÍNSKÉ NÁMĚSTÍ 10, B.Č. 7

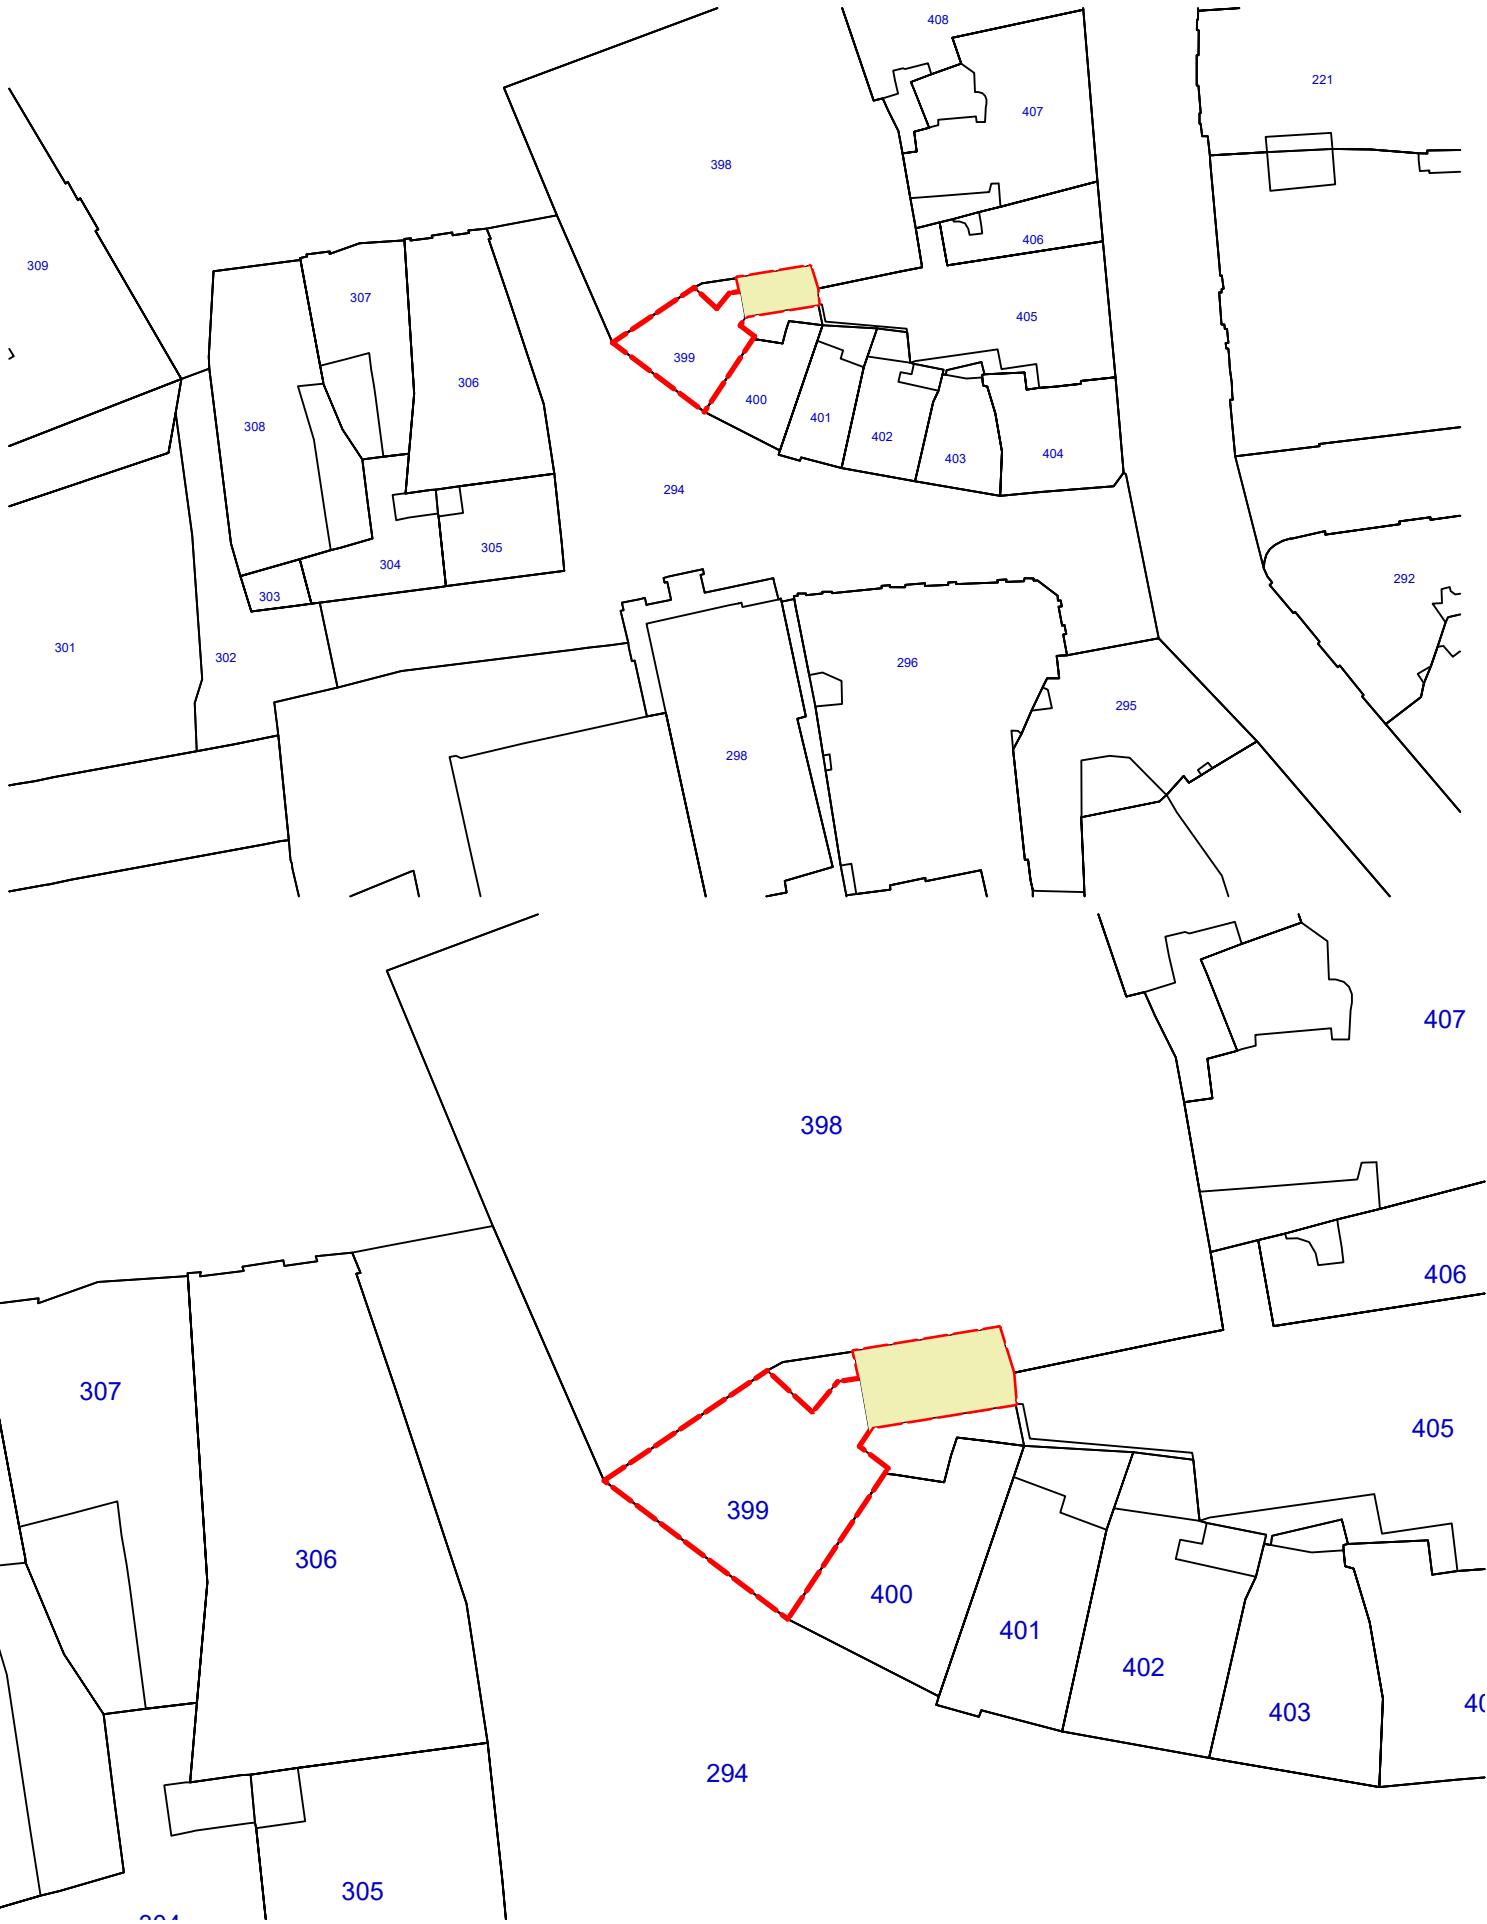

LEGENDA ZNAČENÍ

- ČÁST BYTOVÉHO DOMU, VE KTERÉ SE NACHÁZÍ ŘEŠENÁ BYTOVÁ JEDNOTKA - 4.NP, BYT Č. 7
- HRANICE ŘEŠENÉHO BYTOVÉHO DOMU
- HRNICE A PARCELNÍ ČÍSLO POZEMKŮ DLE KN
- VSTUP DO BYTOVÉHO DOMU

LEGENDA ŘEŠENÝCH PARCEL

PARC.Č.	VÝMĚRA [m²]	DRUH POZEMKU	VLASTNICKÉ PRÁVO
399	256	ZASTAVĚNÁ PLOCHA A NÁDVOŘÍ	STATUTÁRNÍ MĚSTO BRNO, DOMINIKÁNSKÉ NÁMĚSTÍ 196/1, BRNO MĚSTO, 602 00 BRNO

LEGENDA SOUSEDNÍCH PARCEL

PARC.Č.	VÝMĚRA [m²]	DRUH POZEMKU	VLASTNICKÉ PRÁVO
294	2143	OSTATNÍ PLOCHA	STATUTÁRNÍ MĚSTO BRNO, DOMINIKÁNSKÉ NÁMĚSTÍ 196/1, BRNO MĚSTO, 602 00 BRNO
398	1634	ZASTAVĚNÁ PLOCHA A NÁDVOŘÍ	STATUTÁRNÍ MĚSTO BRNO, DOMINIKÁNSKÉ NÁMĚSTÍ 196/1, BRNO MĚSTO, 602 00 BRNO
400	137	ZASTAVĚNÁ PLOCHA A NÁDVOŘÍ	R & L, s.r.o., PELLICOVA 643/25, STARÉ BRNO, 60200 BRNO
401	139	ZASTAVĚNÁ PLOCHA A NÁDVOŘÍ	STATUTÁRNÍ MĚSTO BRNO, DOMINIKÁNSKÉ NÁMĚSTÍ 196/1, BRNO MĚSTO, 602 00 BRNO
405	515	ZASTAVĚNÁ PLOCHA A NÁDVOŘÍ	MAGNUM RESIDENCE, a.s., JAKUBSKÁ 121/1, BRNO-MĚSTO, 60200 BRNO



TATO DOKUMENTACE SLOUŽÍ PRO ÚČELY PROVEDENÍ STAVBY V ROZSAHU DLE VYHL.Č. 499/2006 SB. JE URČENA SVÝM ROZSAHEM A PODROBNOSTMI ŘEŠENÍ PRO VÝBĚR ZHOTOVITELE STAVBY A NÁSLEDNOU REALIZACI. DOKUMENTACE STANOVUJE ZÁSADY, PODMÍNKY, NÁVRHY A PRINCIPY PRO DALŠÍ PŘÍPRAVU STAVBY. ÚDAJE V TÉTO DOKUMENTACI UVEDENÉ NELZE CHÁPAT A VYKLÁDAT SAMOSTATNĚ, ALE VŽDY V KONTEXTU VŠECH OSTATNÍCH ÚDAJŮ V DOKUMENTACI JAKO CELKU OBSAŽENÝCH (JAK V TEXTOVÉ TAK TAKÉ VÝKRESOVÉ ČÁSTI DOKUMENTACE).

JAKÁKOLIV ZMĚNA V DOKUMENTACI, KTERÁ MĚNÍ JEJÍ ZÁSADY, INDIVIDUÁLNĚ NEPROJEDNANÁ A NEOBJEDNANÁ U ZHOTOVITELE DOKUMENTACE, BUDE POKLÁDÁNA ZA PORUŠENÍ ZÁSAD TECHNICKÉHO ŘEŠENÍ A ZPRACOVATEL SI VYHRAZUJE PRÁVO PÍSEMNĚ INFORMOVAT O TÉTO SKUTEČNOSTI STAVEBNÍ ÚŘAD.

Z1			
OZNAČENÍ	PODROBNOSTI O ZMĚNĚ	DATUM	PODPIS

Zodpovědný projektant

Ing. et Ing. Lukáš Císař

Vypracoval

Nataliia Lupyr

Patrik Donabauer

D2C

PROJEKT group s.r.o.

Gebauerova 4502/18  
615 00 Brno - Židenice  
+420 728 187 310

IČ: 07289227  
DIČ: CZ07289277  
www.d2c.cz

Místo stavby: Kapucínské náměstí, 602 00 Brno	Zakázkové číslo:	2021_104
Investor: Statutární město Brno, Dominikánské náměstí 196/1, 602 00 Brno	Datum:	04.06.2021
Stavba: KAPUCÍNSKÉ NÁM. 10 - OPRAVA BYTU č. 7	Stupeň:	DPS
	Měřítko:	1:500
Část stavby:	Číslo výkresu:  <b>C.1</b>	Číslo paré:
Část PD: C. Situační výkresy		
Obsah výkresu: KATASTRÁLNÍ SITUAČNÍ VÝKRES		

Tato dokumentace je duševním majetkem D2C PROJEKT group s.r.o. Nesmí být použita a kopírována třetí osobou, ji předána či jinak s ní nakládáno bez písemného souhlasu D2C PROJEKT group s.r.o.

V/Š = 320 / 450 (0.14m2)

Allplan 2020