



KVĚTINÁŘSKÁ 2, B.Č. 4

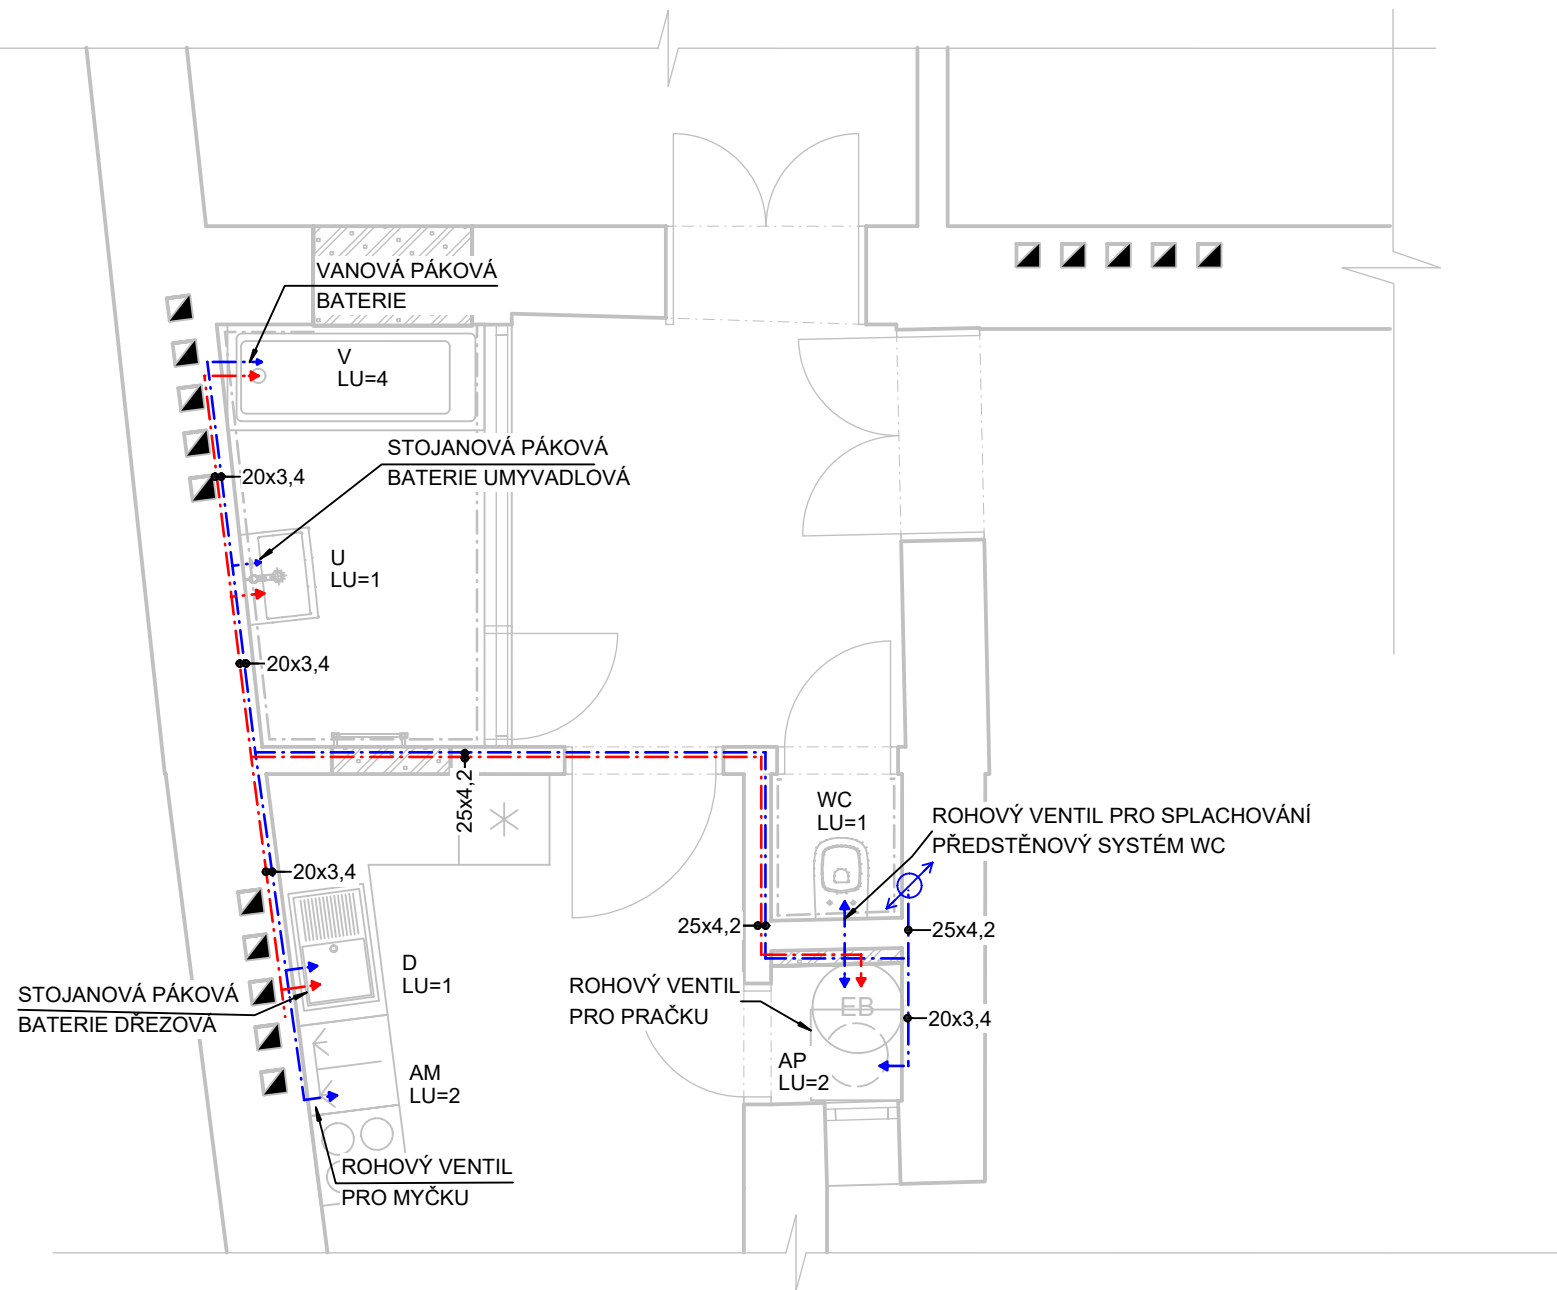


POZNÁMKA

- ROZVODY JSOU NAVRŽENY Z POTRUBÍ PP EKOPLASTIK, TLAKOVÁ ŘADA PN 20. NAVRŽENÝ MATERIÁL ROZVODŮ JE NAVRŽEN V SOULADU S ČSN 73 6660 *Vnitřní rozvody*.
- PRO ROZVODY VNITŘNÍ VODY BUDOU POUŽITY VÝROBKY ODPOÍDAJÍCÍ POŽADAVKŮM VYHLÁŠKY č. 409/2005 Sb.
- ZAŘÍZOVACÍ PŘEDMĚTY BUDOU PŘIPOJENY ROHOVÝMI VENTILY.
- STÁVAJÍCÍ VEDENÍ VODOVODNÍHO POTRUBÍ BUDE ZRUŠENO A BUDE NAHRAZENO ZCELA NOVÝMI ROZVODY.
- NENÍ ZNÁMO PŘESNÉ UMÍSTĚNÍ STOUPACÍHO POTRUBÍ. V RÁMCI REALIZACE MUSÍ BÝT UPŘESNĚNO ZHOTOVITELEM.
- BYTOVÁ JEDNOTKA MÁ VLASTNÍ VODOMĚR NA ZÁCHODĚ A V KOUPELNĚ. PŘÍPOJNÝ BOD V KOUPELNĚ BUDE ZRUŠEN
- ROZVODY VODOVODU VEDENÉ VE ZDI BUDOU VEDENY V DRÁŽKÁCH A BUDOU OPATŘENY PLSTĚNÝMI PÁSY. VOLNĚ VEDENÉ POTRUBÍ OPATŘIT ÚCHYTY V POČTU A UMÍSTĚNÍ DLE PŘEDPISU VÝROBCE.
- PŘI PROVÁDĚNÍ, ÚDRŽBĚ A ZKOUŠKÁCH VNITŘNÍHO VODOVODU MUSÍ BÝT DODRŽENY PŘÍSLUŠNÉ PŘEDPISY A BEZPEČNOST A OCHRANA ZDRAVÍ.
- PRO UZEMNĚNÍ ELEKTRICKÝCH ZAŘÍZENÍ SILNOPROUDÝCH N.N. NA VODOVOD PLATÍ ČSN 35 7702. PO VYHOVUJÍCÍ PROHLÍDCE PROVEDENÍ VNITŘNÍHO VODOVODU A PŘED TLAKOVOU ZKOUŠKOU JE TŘEBA VEŠKERÉ POTRUBÍ PROPLÁCHNOUT. VNITŘNÍ VODOVOD SE ZKOUŠÍ PŘETLAKEM POVNÝM 1,5 NÁSOBKU PRACOVNÍHO PŘETLAKU, NEJMÉNĚ VŠAK 0,1 MPa.

LEGENDA ZNAČENÍ

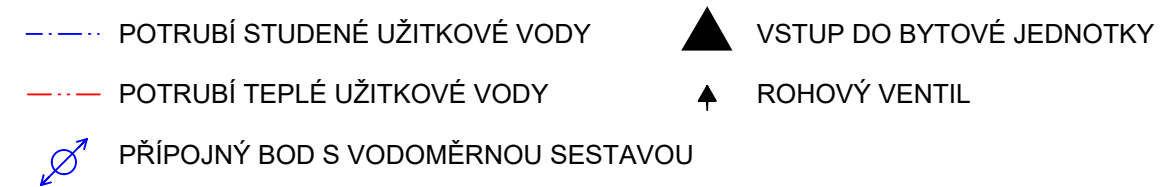



VODOMĚRNÁ SOUSTAVA

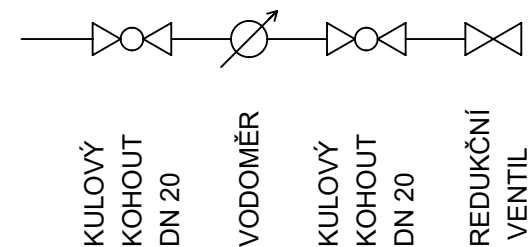

TATO DOKUMENTACE SLOUŽÍ PRO ÚČELY PŘÍPRAVY STAVBY V ROZSAHU DLE VÝHL.Č. 499/2006 SB. JE URČENA SVÝM ROZSAHEM A PODROBNOSTÍMÍ ŘEŠENÍ PRO VÝBĚR ZHOTOVITELE STAVBY A NÁSLEDNOU REALIZACI. DOKUMENTACE STANOVUJE ZÁSADY, PODMÍNKY, NÁVRHY A PRINCIPY PRO DALŠÍ PŘÍPRAVU STAVBY. ÚDAJE TATO DOKUMENTACE ZPRACOVATEL NEJDE CHÁPAT A PRO PŘÍPRAVU STAVBY, ROZSAH DLE KONTEXT 499/2006 SB. STANOVUJE DALŠÍ PŘÍPRAVU STAVBY CELKU STAVBY DOKUMENTACE JE VLASTNOSTÍ KONTAKTŮ PRŮJEKTU (DOKUMENTACE) A NÁSLEDNOU REALIZACI. ÚDAJE V TĚTO DOKUMENTACI UVEDENÉ NELZE CHÁPAT A VYKLÁDAT SAMOSTATNĚ, ALE VŽDY V KONTEXTU VŠECH OSTATNÍCH ÚDAJŮ V DOKUMENTACI JAKO CELKU OBSAŽENÝCH (JAK V TEXTOVÉ, TAK TAKÉ V KRESLOVÉ ČÁSTI DOKUMENTACE). DOKUMENTACI, KTERÁ MĚNÍ JEJÍ ZÁSADY, INDIVIDUÁLNĚ NEPROJEDNANÁ A NEOBJEDNANÁ U ZHOTOVITELE DOKUMENTACE, BUDE POKLÁDÁNA ZA PORUŠENÍ ZÁSAD TECHNICKÉHO ŘEŠENÍ A ZPRACOVATEL SI VYHAZUJE PRAVO PÍSEMNĚ INFORMOVAT O TĚTO SKUTEČNOSTI STAVEBNÍ ÚŘAD.

JAKÁKOLIV ZMĚNA V DOKUMENTACI, KTERÁ MĚNÍ JEJÍ ZÁSADY, INDIVIDUÁLNĚ NEPROJEDNANÁ A NEOBJEDNANÁ U ZHOTOVITELE DOKUMENTACE, BUDE POKLÁDÁNA ZA PORUŠENÍ ZÁSAD TECHNICKÉHO ŘEŠENÍ A ZPRACOVATEL SI VYHAZUJE PRAVO PÍSEMNĚ INFORMOVAT O TĚTO SKUTEČNOSTI STAVEBNÍ ÚŘAD.

<p>AKAŽKOVÝ ZMENA V DOKUMENTACII, KTERÁ MENÍ JEJ ZASADY, INDIVIDUÁLNE NEPOKROJENÁ A NEOBJEDNÁVA O ZHOTOVITELE DOKUMENTACE, BUDE PORUŠENÁ ZA PORUŠENÍ ZÁSAD TECHNICKÉHO ŘEŠENÍ A ZPRACOVATEL SI VYHAZUJE PRÁVO PÍSEMNĚ INFORMOVAT O TĚTO SKUTEČNOSTI STAVEBNÍ ÚŘAD.</p>			
Z1			
OZNAČENÍ	PODROBNOSTI O ZMĚNĚ	DATUM	PODPIS

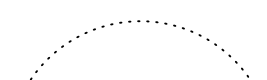	Zodpovědný projektant	 D2C PROJEKT group s.r.o.	
	Ing. et Ing. Lukáš Císař		
	Vypracoval		
	Nataliia Lupyr		
	Patrik Donabauer	Gebauerova 4502/18 615 00 Brno - Židenice +420 728 187 310	IČ: 07289227 DIČ: CZ07289227 www.d2c.cz

Místo stavby: Květinářská 2, 602 00 Brno	Zakázkové číslo:	2021_104
Investor: Statutární město Brno, Dominikánské náměstí 196/1, 602 00 Brno	Datum:	04.06.2021
Stavba: ULICE KVĚTINÁŘSKÁ 2, - OPRAVA BYTU č. 4	Stupeň:	DPS
	Měřítko:	1:50
Část stavby:	Číslo výkresu:	Číslo paré:
Část PD: D.1.4.1 ZTI		
Obsah výkresu: VODOVOD - NOVÝ STAV		
	D.1.4.1.b.1	

Tato dokumentace je duševním majetkem D2C PROJEKT group s.r.o. Nesmí být použita a kopírována třetí osobou, ji předána či jinak s ní nakládáno bez písemného souhlasu D2C PROJEKT group s.r.o.