


STÁVAJÍCÍ
PŘÍPOJKA PLYNU



LEGENDA MÍSTNOSTÍ

OZN.	MÍSTNOST	PLOCHA (m ²)
1.01	ČEKÁRNA	22,25
1.02	ORDINACE	35,90
1.03	neobsazeno	
1.04	DENNÍ MÍSTNOST SE ŠATNOU	9,35
1.05	DVŮR	2,25
1.06	SCHODIŠTĚ DO 1PP	5,70
1.07	SKLAD	2,00
1.08	WC - LÉKAŘ	2,50
1.09	neobsazeno	
1.10	ÚKLIDOVÁ MÍSTNOST	2,10
1.11	WC - PACIENTI	2,80
1.12	CHODBA	7,25
1.13	KOUPELNA LÉKAŘE	4,15
1.14	KUCHYŇSKÝ KOUT	4,65
1.15	POKOL LÉKAŘE	15,60
1.16	PRŮJEZD	19,20

Axonometrie vody

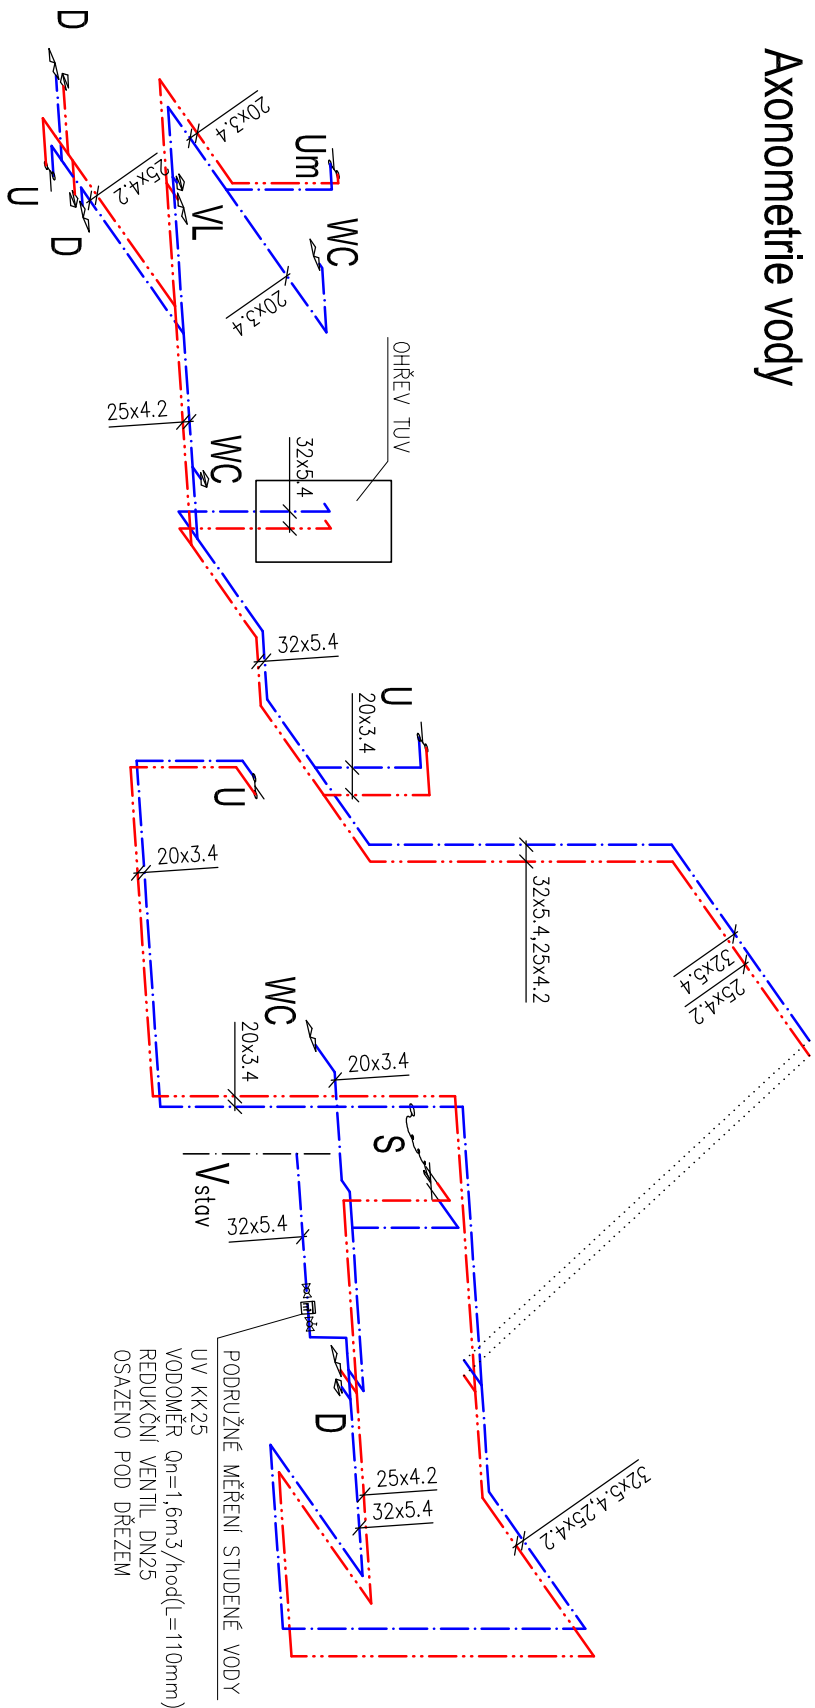


LEGENDA ČAR

	STUJENÁ VODA
	TEPLÁ VODA
	STÁVAJÍCÍ STOLUPACÍ POTRUBÍ
	STUJENÉ VODY (poloha zakreslena orientčně)

LEGENDA ZAŘÍZOVACÍCH PŘEDMĚTŮ

WC	WC ZÁVĚSNÉ – konstrukční prvek s nádržkou pro závěsné WC pro SDK, závěsná WC mísa 49cm, plastové sedátko bílé, spíchovací tlačítko dvouúčinné bílé.
S	SPÍCHOVA – sprchové vanička 90x90, zápach. uzávěra, baterie sprchová, sprchové souprava s třetí o sprchou, zástěna
U	UMYVADLO – keramická 60cm s otvorem pro baterii, baterie umyvadlové stojánkové pdková, zápachové uzávěra, 2x rohový ventil DN15
Um	UMYVÁTKO – keramické s otvorem pro baterii, baterie umyvadlové stojánkové pdková, zápachové uzávěra, 2x rohový ventil DN15
D	DŘEZ – granitový drez bez odkapovací plochy, baterie drezová stojánková pdková s dalšími rovnítkem, zápachové uzávěra, 2x rohový ventil DN15
VL	VÝLETKA – keramická s vodorovným odpadem a plovákovou mřížkou, nastěná drezová pdková baterie s dlouhým výtokem 300mm, spíchovací nádržka no stěnu, spíchovací trubka dl 1,8m, , rohový ventil DN15

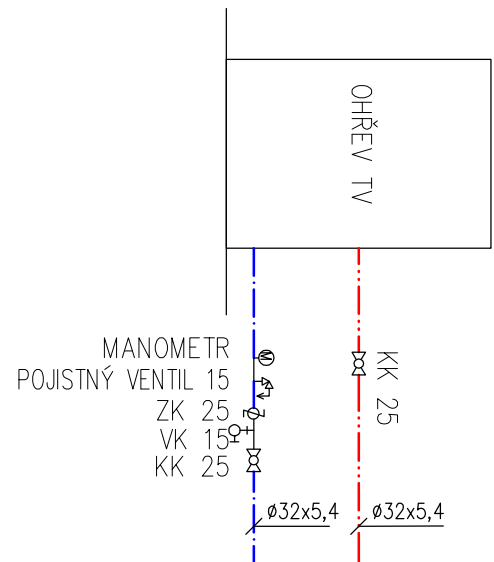

+ 0,000 = stávající podlaha

GENERÁLNÍ PROJEKTANT	ZODPOVĚDNÝ PROJEKTANT	VYPRACOVAL
Ing. Pavel Magusek	Ing. Pavel Magusek	Ing. Pavel Škalda
INVESTOR: STATUTÁRNÍ MĚSTO BRNO, MĚSTSKÁ ČÁST BRNO - STŘED	DOMINIKÁNSKÁ 2, 601 69 BRNO	
AKCE:	STAVEBNÍ ÚPRAVY NEBYTOVÉHO PROSTORU-CELJ. 49	
	CELJ. 517/49, 602 00 BRNO-ZÁBRDOVICE, par.č.775, k.ú. Zábřdovice	
OBSAH:	D.1.4.2 ZDRAVOTNÉ TECHNIČKÉ INSTALACE	
	PŮDORYS - VODOVOD + AXONOMETRIE VODY	
ING. PAVEL MAGUSEK	LÉTAJÍCÍ INŽENÝR	
ARCHITECTURA 23. 02.00. BRNO	ARCHITECTURA 23. 02.00. BRNO	
e-mail: info@magusek.cz		
DATUM	05/2021	
STUPEN	DSP	
FORMÁT	4A4	
MĚŘITKO:	ČÍSLO VÝKRESU:	
1: 50	01	