


2NP

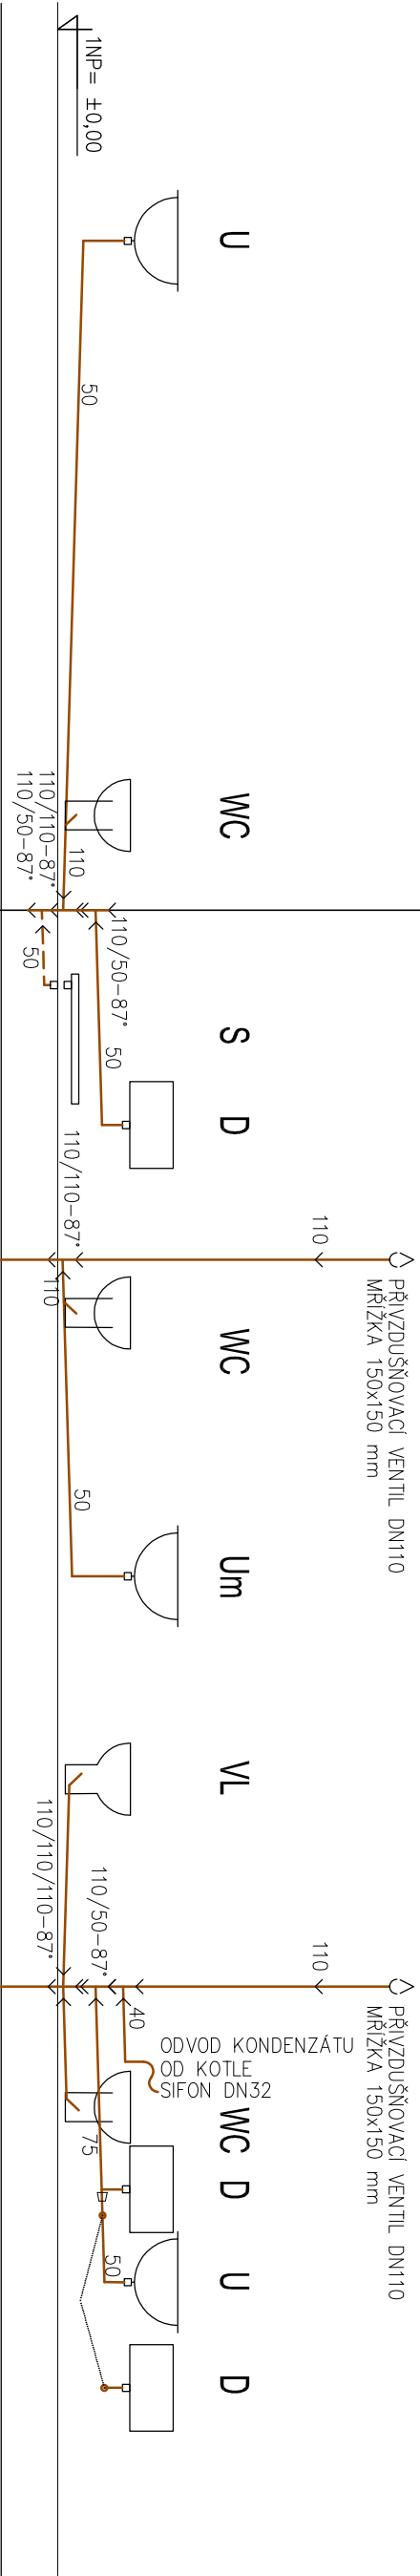

S1
110

S2
110
NAPOUJENO DO STAVAJÍCÍ
KANALIZACE

S3
110
NAPOUJENO DO STAVAJÍCÍ
KANALIZACE

GENERÁLNÍ PROJEKTANT			ZODPOVĚDNÝ PROJEKTANT			VYPRACOVAL		
Ing. Pavel Magnussek			Ing. Pavel Magnussek			Ing. Pavel Skalka		
Ing. Pavel Magnussek			Ing. Pavel Magnussek			Ing. Pavel Skalka		
INVESTOR: STATUTÁRNÍ MĚSTO BRNO, MĚSTSKÁ ČÁST BRNO - STŘED			DOMINIKÁNSKÁ 2, 601 69 BRNO			ING. PAVEL MAGNUSEK		
AKCE: STAVEBNÍ ÚPRAVY NEBYTOVÉHO PROSTORU-CEJL 49			CEJL 517/49, 602 00 BRNO-ZÁBRDOVICE, par.č.775, k.ú. Zábřdovice			DATUM		
OBSAH: D.1.4.2 ZDRAVOTNĚ TECHNICKÉ INSTALACE			SCHÉMA KANALIZACE			STUPĚŇ		
						FORMÁT		
						MĚŘÍTKO:		
						1: 50		
						ČÍSLO VÝKRESU:		
						03		