


LEGENDA MÍSTNOSTÍ

OZN.	MÍSTNOST	PLOCHA (m ²)
0.01	SCHODIŠTÍ	5,00
0.02	SKLAD	36,45
0.03	SKLAD	68,90

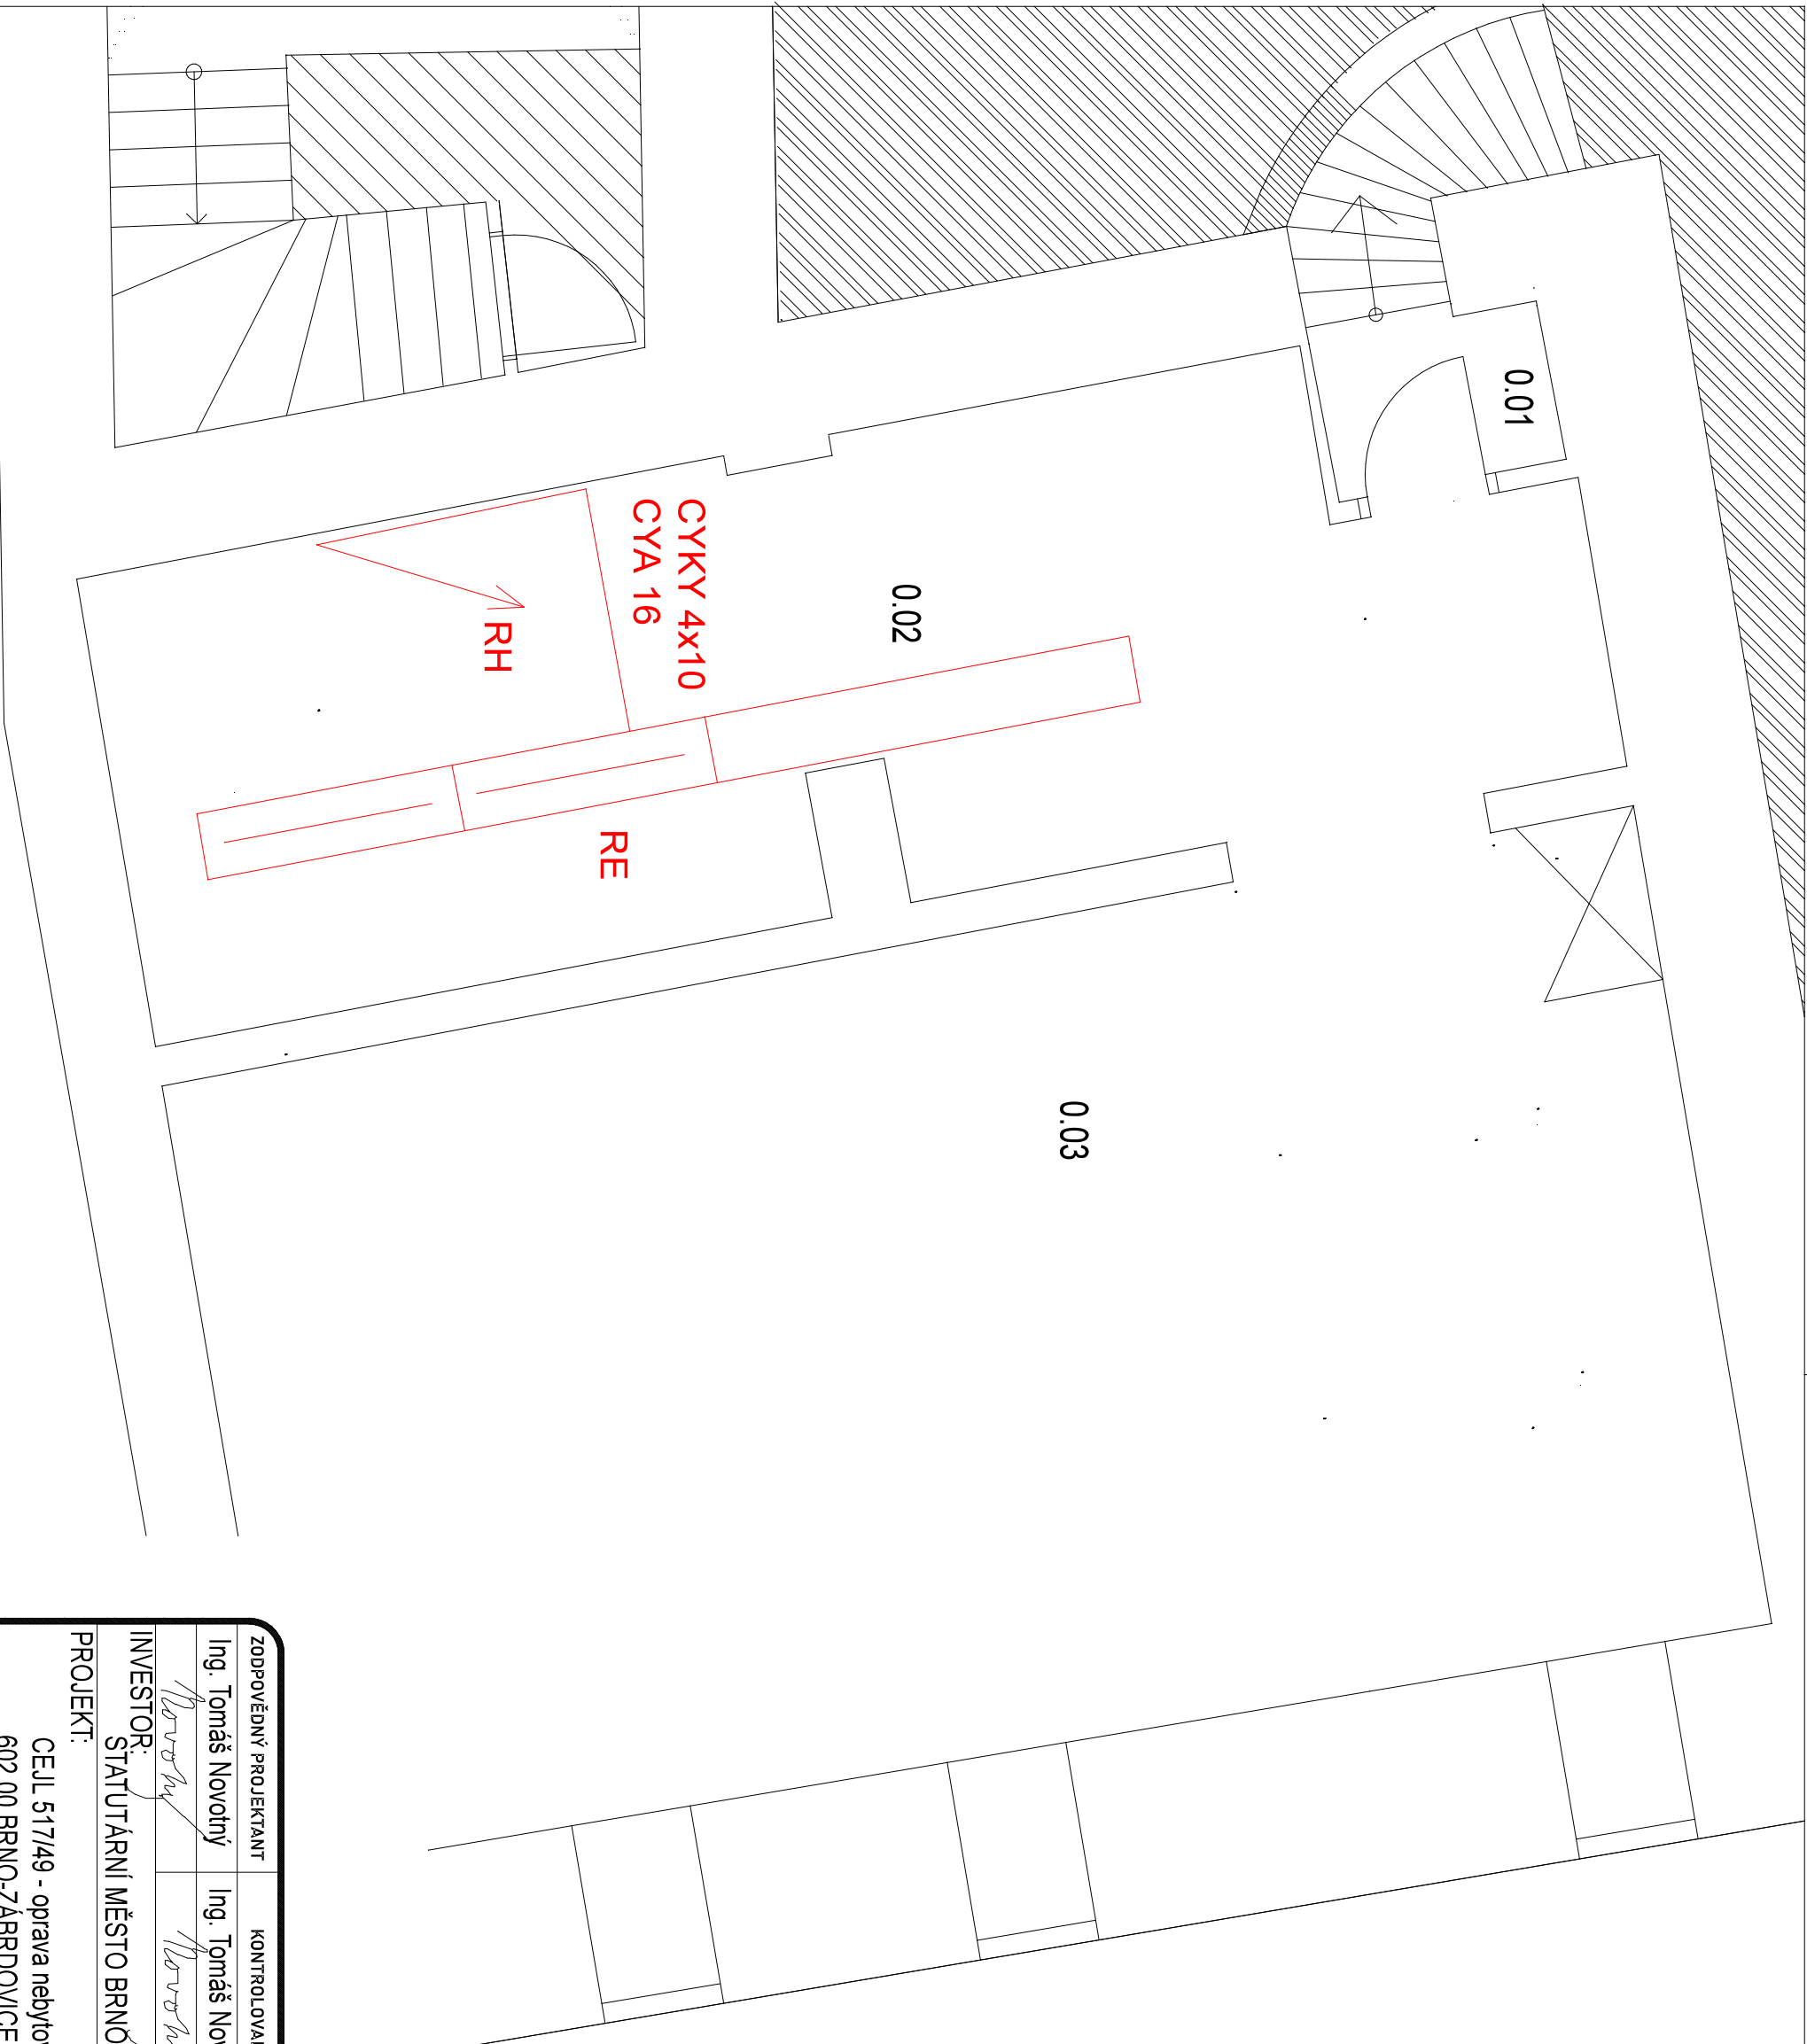

POZNÁMKA:

Soustava : 3PEN stř. 50Hz 400/230V TN-C před RH
: 3NPE stř. 50Hz 400/230V TN-C-S za RH
MÍSTO ROZDĚLENÍ PEN VODIČE: ROZVADĚČE RH

ZODPOVĚDNÝ PROJEKTANT	KONTROLOVAL	VYPRACOVAL	ING. TOMAŠ NOVOTNÝ PROJEKCE - ELEKTRO U Polníka 316, 664 51 KOBYLNICE
Ing. Tomáš Novotný	Ing. Tomáš Novotný	Bc. Matuš Krajčí	
INVESTOR:	STATUTÁRNÍ MĚSTO BRNO, ČÁST BRNO - STŘED	DATUM	5/2021
PROJEKT:	CEJL 517/49 - oprava nebytového prostoru 602 00 BRNO-ZÁBRDOVICE, par.č. 775, k.ú. Zábrdovice	STUPEŇ	DPS
OBSAH:	PŮDORYS 1PP	FORMÁT	2xA4
		MĚŘÍTKO:	Č. VÝKRESU:
		1:50	D.1.4.2