


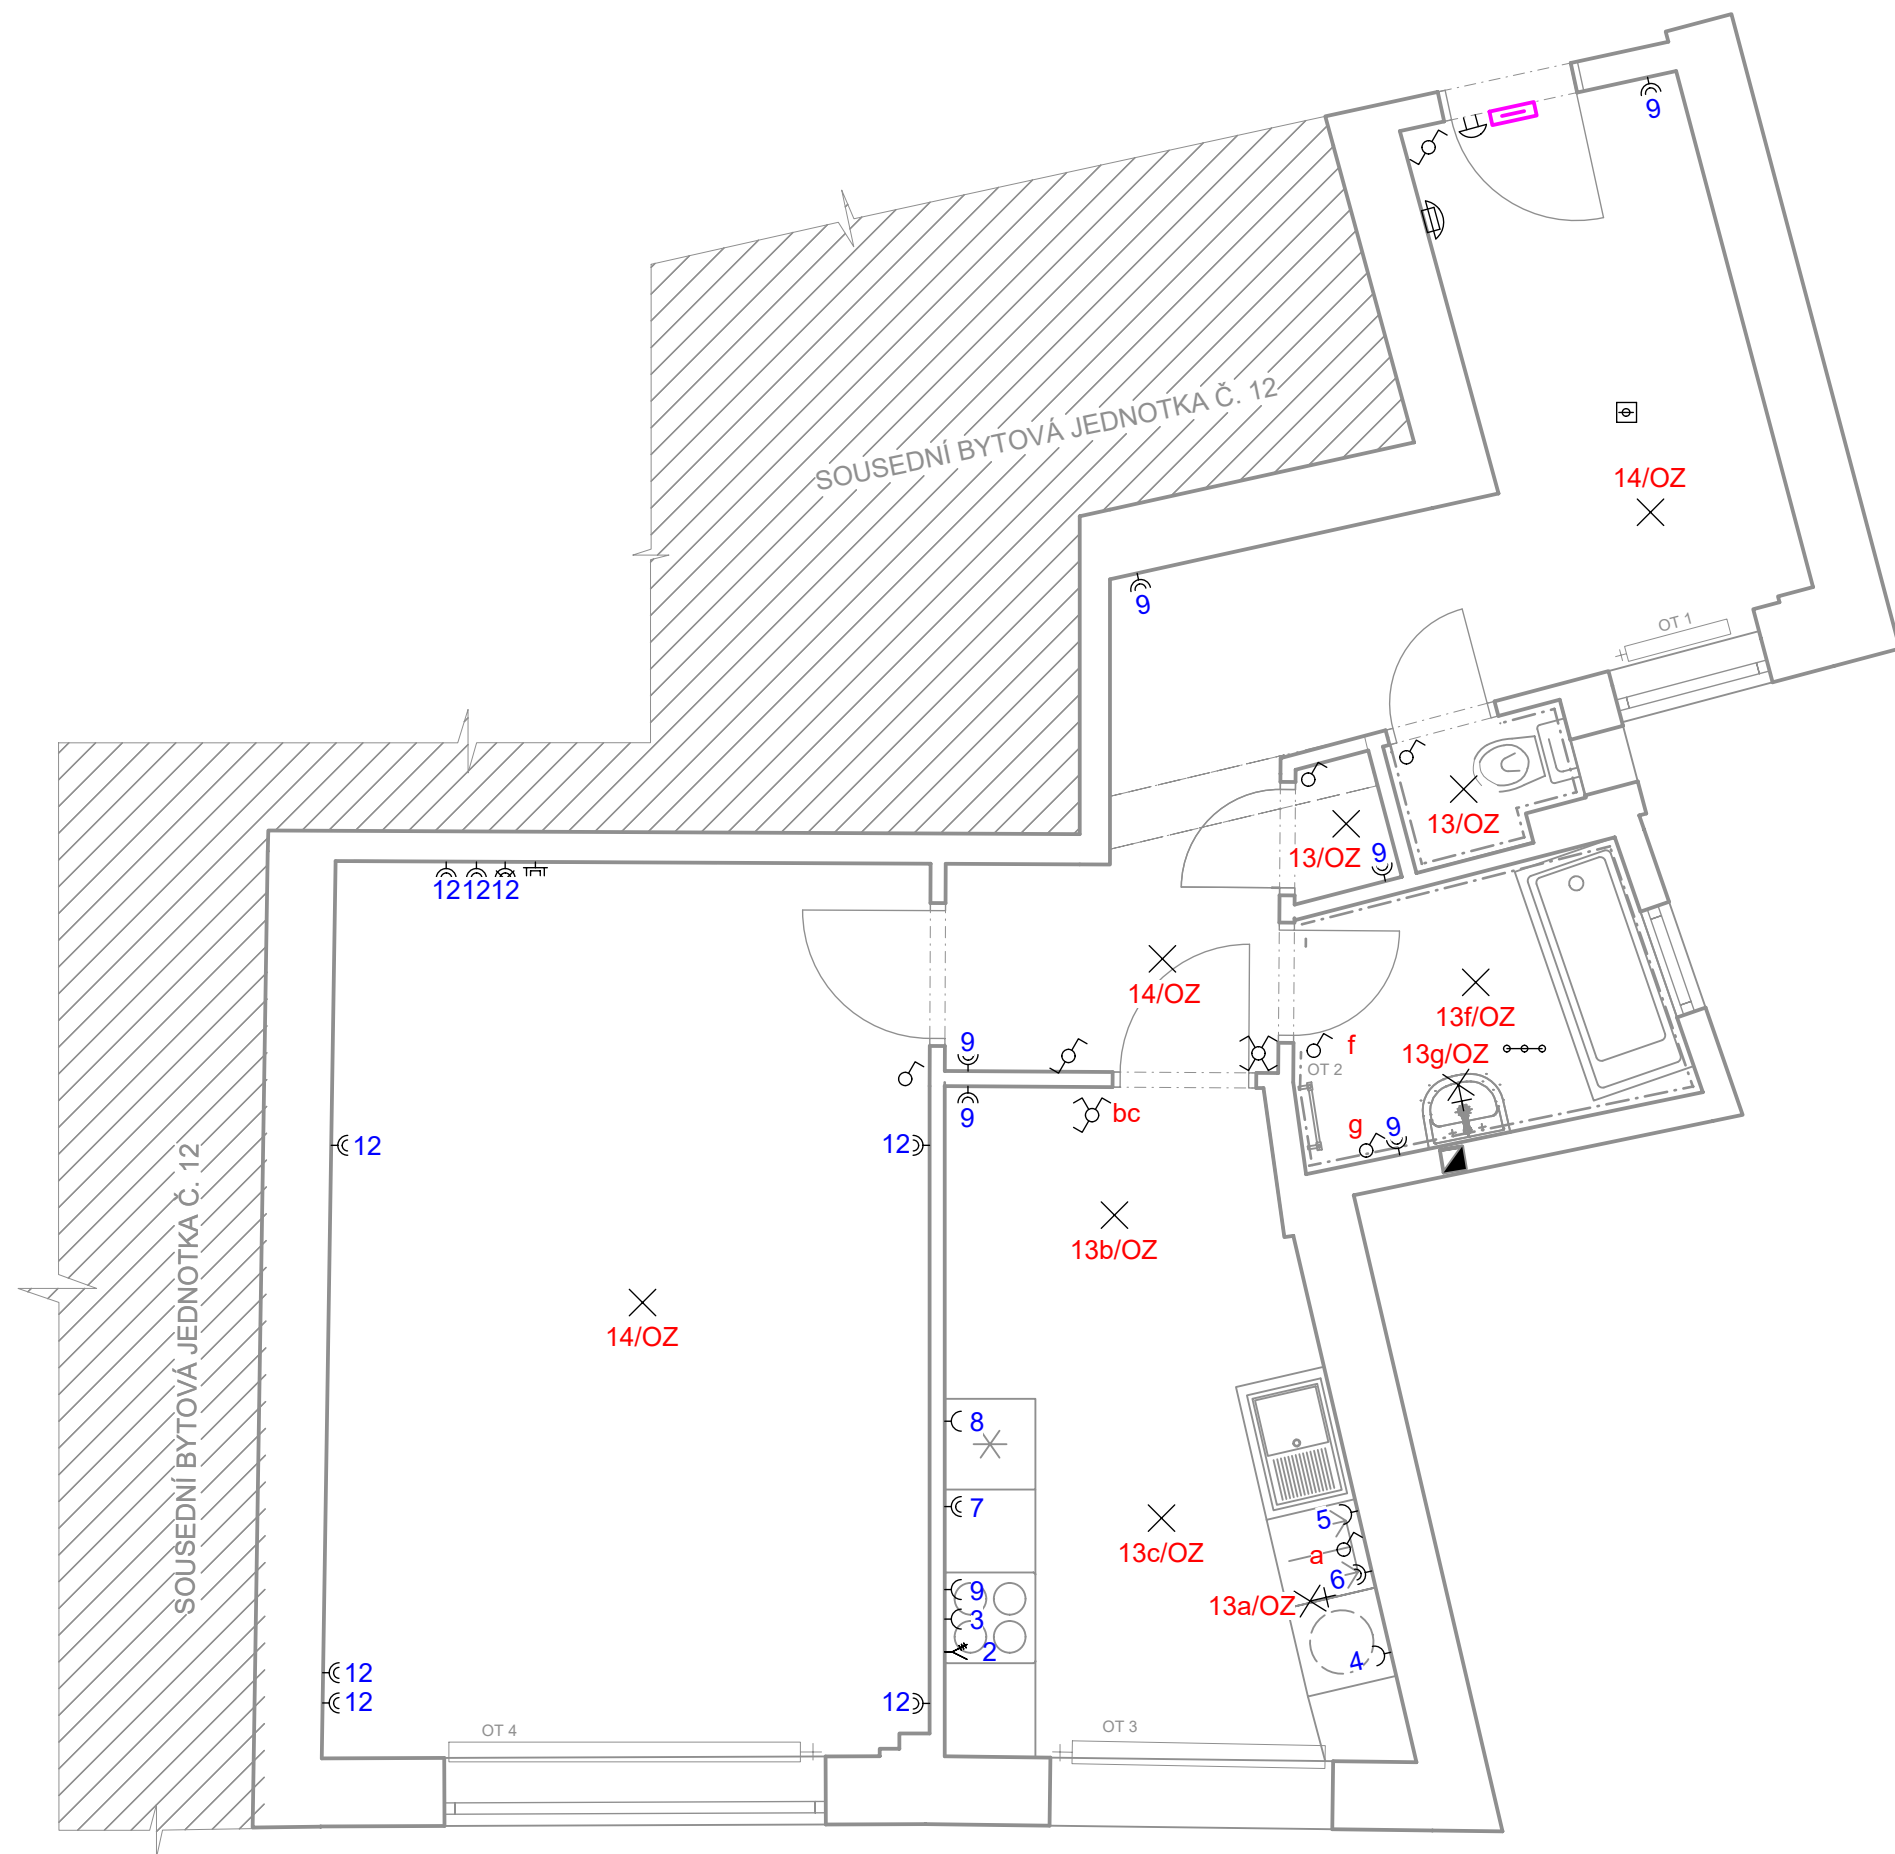


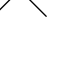

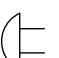
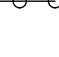
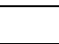


ORLÍ 6, B.Č. 11



LEGENDA ZNAČEK:

- | | |
|---|--|
|  | VYPÍNAČ Č.1 |
|  | VYPÍNAČ Č.5 |
|  | VYPÍNAČ Č.6 |
|  | VYPÍNAČ Č.7 |
|  | VYPÍNAČ Č.6+6 |
|  | VYPÍNAČ Č.5+1 |
|  | ZÁSUVKA AC230V/16A JEDNODUCHÁ |
|  | ZÁSUVKA AC230V/16A DVOJ. S NATOČENOU DUTINOU |
|  | ZÁSUVKA AC230V/16A DVOJ.S NATOČ.DUTIN.+SVODIČ3 |
|  | ZÁSUVKA TV + R + S |
| | RB - ROZVADĚČ BYTOVÝ |
| | SVĚTELNÝ VÝVOD STROPNÍ |
| | SVĚTELNÝ VÝVOD NÁSTĚNNÝ |
| | VÝVOD 3F |
| | POŽÁRNÍ HLÁSIČ KOUŘE BATERIOVÝ |
| 10/oz | ČÍSLO OBVODU/SVÍTIDLO |
| | AKUSTICKÁ SIGNALIZACE(EL.ZVONEK) |
| | DOMOVNÍ TELEFON |
| | OCHRANNÉ POSPOJOVÁNÍ |
| | VENTILÁTOR S DOBĚHEM |

POZNÁMKY:



- NAPÁJECÍ SOUSTAVA: 3NPE, AC 400/230V/ TN-C-S
- OCHRANA PŘED ÚZAZEM ELEKTRICKÝM PROUDEM: AUTIMATICKÝM ODPOJENÍM OD ZDROJE, DOPLŇKOVÁ PROUDOVÝMI CHRÁNIČI.
- NA CHODBĚ PŘED BYTEM BUDE PROVEDENO NAPOJENÍ NA ROZVODY UPC, ODTUD BUDE KABEL VEDENÝ AŽ DO BYTU K ZÁSUVCE V TRUBCE d=20 mm. ROZŠÍŘENÍ INTERNETU V BYTĚ SE UVAŽUJE POMOCÍ WIFI ROUTERU/MODEMU, KTERÝ BUDE UMÍSTĚN HNED ZA ZÁSUVKOU. ROZVODY BUDOU PROVEDENY POD OMÍTKOU V TRUBKÁCH.
- PRO 3F NAPOJENÍ BYTU BUDE MEZI BYTEM A CHODBOU PŘIVEDENA TRUBKA d=20 mm, V RÁMCÍ REKONSTRUKCE BUDOU ZATAŽENY NOVÉ KABELY Z ER DO RB.



TATO DOKUMENTACE SLOUŽÍ PRO ÚČELY PŘEDVÝKONNÉ STAVBY V ROZSAHU DLE VÝHL. Č. 499/2006 SB. JE URČENA SVÝM ROZSAHEM A PODROBNOSTMI ŘEŠENÍ PRO VÝBĚR ZHOTOVITELE STAVBY A NÁSLEDNOU REALIZACI. DOKUMENTACE STANOVUJE ZÁSADY, PODMÍNKY, NÁVRHY A PRINCIPY PRO DALŠÍ PŘÍPRAVU STAVBY. ÚDAJE V TÉTO DOKUMENTACI UVEDENÉ NELZE CHÁPÁT A VYKLÁDAT SAMOSTATNĚ, ALE VŽDY V KONTEXTU VŠECH OSTATNÍCH ÚDAJŮ V DOKUMENTACI JAKO CELKOVĚ OBSAŽENÝCH (JAK V TEXTOVÉ TAK TAKÉ VÝKRESOVÉ ČÁSTI DOKUMENTACE).

JAKÁKOLIV ZMĚNA V DOKUMENTACI, KTERÁ MĚNÍ JEJÍ ZÁSADY, INDIVIDUÁLNĚ NEPROJEDNANÁ A NEOBJEDNANÁ U ZHOTOVITELE DOKUMENTACE, BUDE POKLÁDÁNA ZA PORUŠENÍ ZÁSAD TECHNICKÉHO ŘEŠENÍ A ZPRACOVATEL SI VYHAZUJE PRÁVO PÍSEMNĚ INFORMOVAT O TÉTO SKUTEČNOSTI STAVEBNÍ ÚŘAD.

Z1			
OZNAČENÍ	PODROBNOSTI O ZMĚNĚ	DATUM	PODPIS

	Zodpovědný projektant	 D2C PROJEKT group s.r.o.
	Ing. et Ing. Lukáš Císař	
	Vypracoval	
	Nataliia Lupyr	
Patrik Donabauer	Gebauerova 4502/18 615 00 Brno - Židenice +420 728 187 310	IČ: 07289227 DIČ: CZ07289277 www.d2c.cz

Místo stavby: Orlí 6, 602 00 Brno	Zakázkové číslo:	2021_104
Investor: Statutární město Brno, Dominikánské náměstí 196/1, 602 00 Brno	Datum:	04.06.2021
Stavba: Ulice Orlí 6 - oprava bytu č. 11	Stupeň:	DPS
	Měřítko:	1:50
Část stavby:	Číslo výkresu:	Číslo paré:
Část PD: D.1.4.3 Elektroinstalace		
Obsah výkresu: ELEKTROINSTALACE - NOVÝ STAV		
	D.1.4.3.b.1	

Tato dokumentace je duševním majetkem D2C PROJEKT group s.r.o. Nesmí být použita a kopírována třetí osobou, ji předána či jinak s ní nakládáno bez písemného souhlasu D2C PROJEKT group s.r.o.