2.PP

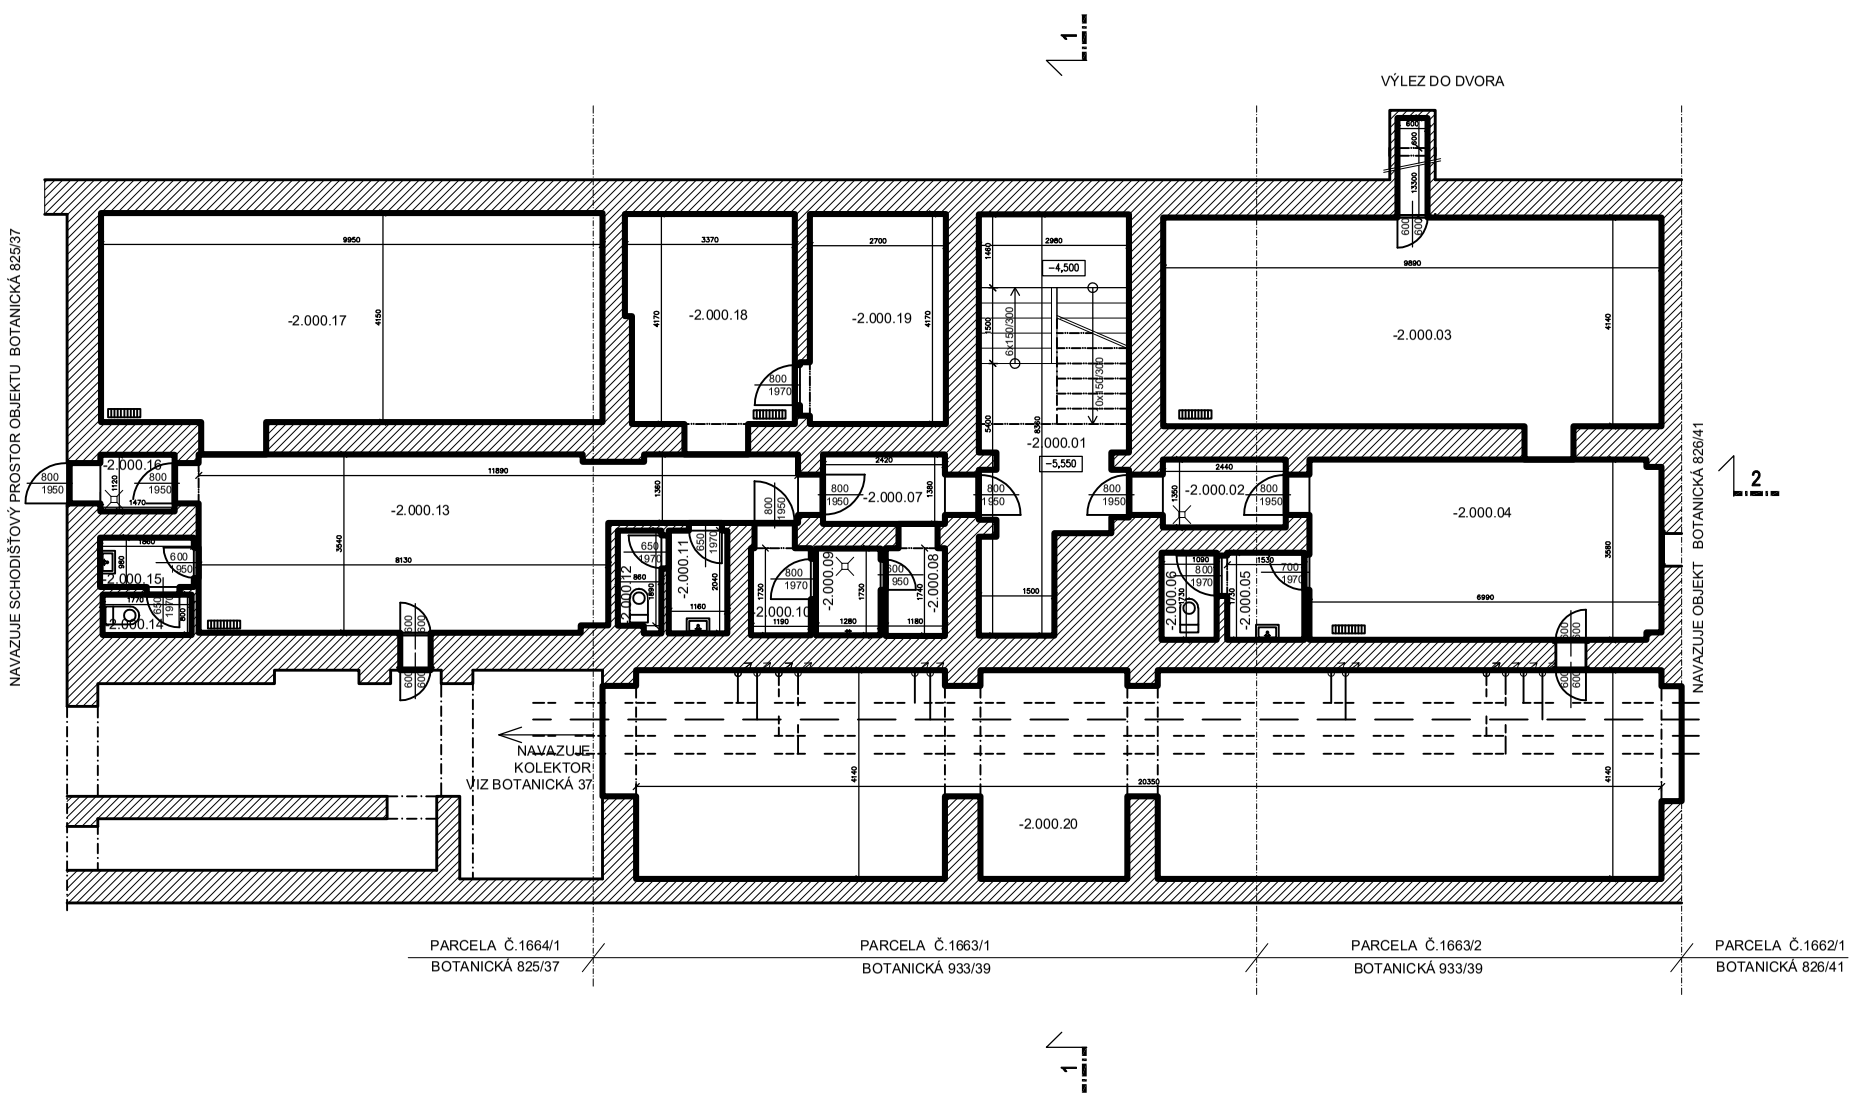

LEGENDA MÍSTNOSTÍ 2.PP

PROSTOR	OZN.	NÁZEV	PLOCHA m2	PODLAHA
SPOLEČNÝ	-2.000.01	SCHODIŠTĚ	21,4	BET. MAZANINA
	-2.000.02	ZÁDVEŘÍ	3,8	BET. MAZANINA
	-2.000.03	CO KRYT	42,8	BET. MAZANINA
	-2.000.04	CO KRYT	25,4	BET. MAZANINA
	-2.000.05	PŘEDSÍŇ WC	2,8	BET. MAZANINA
	-2.000.06	WC	1,9	BET. MAZANINA
	-2.000.07	ZÁDVEŘÍ	3,9	BET. MAZANINA
	-2.000.08	PŘEDSÍŇ	2,4	BET. MAZANINA
	-2.000.09	SPRCHA	2,3	BET. MAZANINA
	-2.000.10	PŘEDSÍŇ	2,5	BET. MAZANINA
	-2.000.11	PŘEDSÍŇ WC	2,5	BET. MAZANINA
	-2.000.12	WC	1,8	BET. MAZANINA
	-2.000.13	CO KRYT	34,9	BET. MAZANINA
	-2.000.14	WC	1,4	BET. MAZANINA
	-2.000.15	PŘEDSÍŇ WC	2,0	BET. MAZANINA
	-2.000.16	ZÁDVEŘÍ	2,1	BET. MAZANINA
	-2.000.17	CO KRYT	42,1	BET. MAZANINA
	-2.000.18	CO KRYT	14,5	BET. MAZANINA
	-2.000.19	STROJOVNA VZT	11,6	BET. MAZANINA
	-2.000.20	KOLEKTOR	84,1	BET. MAZANINA
CELKOVÁ VÝMĚRA			306,2	

LEGENDA

OTOPNÉ TĚLESO - DÁLKOVÉ VYTÁPĚNÍ

LEGENDA ČAR

PLYNOVOD
VODOVOD
VODOVOD - TV
PŘIBLIŽNÁ HRANICE PARCEL

±0,000 = PODLAHA V 1.NP - NÁVRH

ARCHITEKT MICHAL KRISTEN
ATELIÉR SVATOPLUKA ČECHA 35, 612 00 BRNO

ZHOTOVITEL:	ATELIÉR, SVATOPLUKA ČECHA 35, 612 00 BRNO
GENERÁLNÍ PROJEKTANT:	ING. ARCH. MICHAL KRISTEN
ZODPOVĚDNÝ PROJEKTANT:	ING. MARTIN RYCHTECKÝ
KONTROLOVAL:	ING. MARTIN RYCHTECKÝ
VYPRACOVAL:	ING. MARTIN HUBLÍK
INVESTOR:	STATUTÁRNÍ MĚSTO BRNO

BYTOVÝ DŮM (933)
BOTANICKÁ 933/39, BRNO, 602 00

STUPEŇ PROJEKTU:	PASPORTIZACE
ZAKÁZKOVÉ ČÍSLO:	M17_418
DATUM:	3/2018

2.PP — STAVEBNÍ ČÁST

MĚŘÍTKO:	M 1:100
ČÍSLO VÝKRESU:	D-01