


2. PP – KRYTY

LEGENDA
OTOPNÉ TĚLESO
CENTRÁLNÍ VYTÁPĚNÍ - VÝMĚNÍKOVÁ STANICE

PROSTOR	OZN.	NÁZEV	PLOCHA (m2)	PODLAHA	TOPENÍ
SPOLEČNÝ	-2.000.01	SCHODIŠTĚ	7,3	TERACO	
	-2.000.02	CHODBA	14,4	TERACO	
CELKOVÁ VÝMĚRA			21,7		
K01	-2.K01.01	CHODBA	4,0	BETON. MAZANINA	
	-2.K01.02	SKLAD	2,4	BETON. MAZANINA	
	-2.K01.03	SKLAD	2,0	BETON. MAZANINA	
	-2.K01.04	SKLAD	2,4	BETON. MAZANINA	
	-2.K01.05	UMÝVÁRNA	2,5	BETON. MAZANINA	
	-2.K01.06	WC	1,4	BETON. MAZANINA	
	-2.K01.07	CHODBA	6,4	BETON. MAZANINA	
	-2.K01.08	MÍSTNOST	13,3	BETON. MAZANINA	
	-2.K01.09	MÍSTNOST	10,7	BETON. MAZANINA	
CELKOVÁ VÝMĚRA			45,1		
K02	-2.K02.01	CHODBA	3,9	BETON. MAZANINA	
	-2.K02.02	MÍSTNOST	24,5	BETON. MAZANINA	CENTRÁLNÍ - OTOP.TĚLESO
	-2.K02.03	UMÝVÁRNA	3,0	BETON. MAZANINA	
	-2.K02.04	WC	1,9	BETON. MAZANINA	
	-2.K02.05	MÍSTNOST	40,6	BETON. MAZANINA	CENTRÁLNÍ - OTOP.TĚLESO
CELKOVÁ VÝMĚRA			73,9		

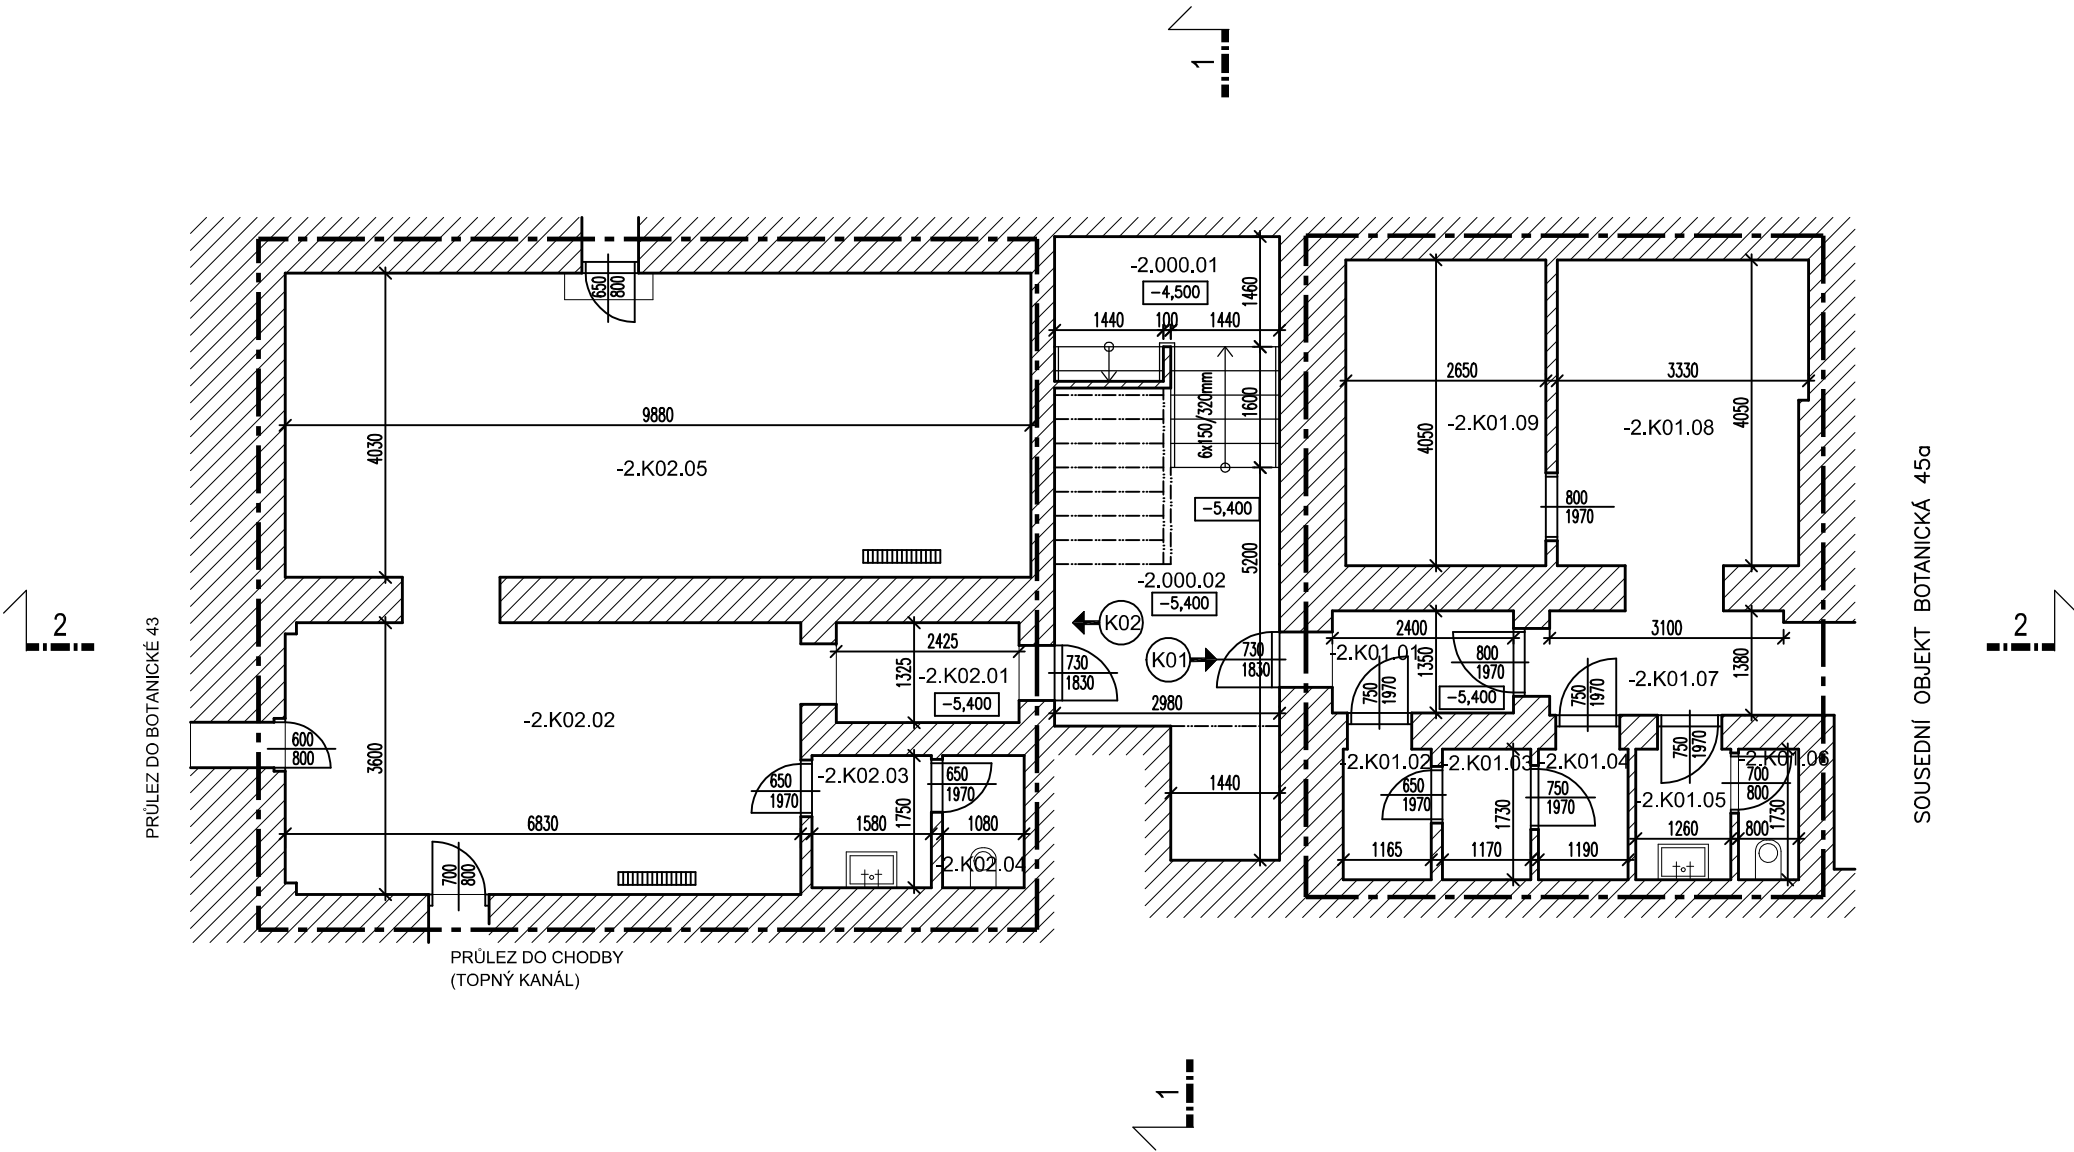

±0,000 = PODLAHA V 1.NP – NÁVRH

ZHOTOVITEL:
GENERÁLNÍ PROJEKTANT:
ZODPOVĚDNÝ PROJEKTANT:
KONTROLOVAL:
VYPRACOVAL:
INVESTOR:

ATELIÉR, SVATOPLUKA ČECHA 35, 612 00 BRNO
ING. ARCH. MICHAL KRISTEN
ING. MARTIN RYCHTECKÝ
ING. MARTIN RYCHTECKÝ
ING. ARCH. KAROLÍNA CEBOVÁ
STATUTÁRNÍ MĚSTO BRNO

BYTOVÝ DUM (828)
BOTANICKÁ 828/45, BRNO, 602 00

STUPĚŇ PROJEKTU:
ZAKÁZKOVÉ ČÍSLO:
DATUM:

PASPORTIZACE
M17.418
04/2017

PŮDORYS 2.PP

STAVEBNÍ ČÁST

MĚŘÍTKO:
ČÍSLO VÝKRESU:

M 1:100
D-01