


2.PP

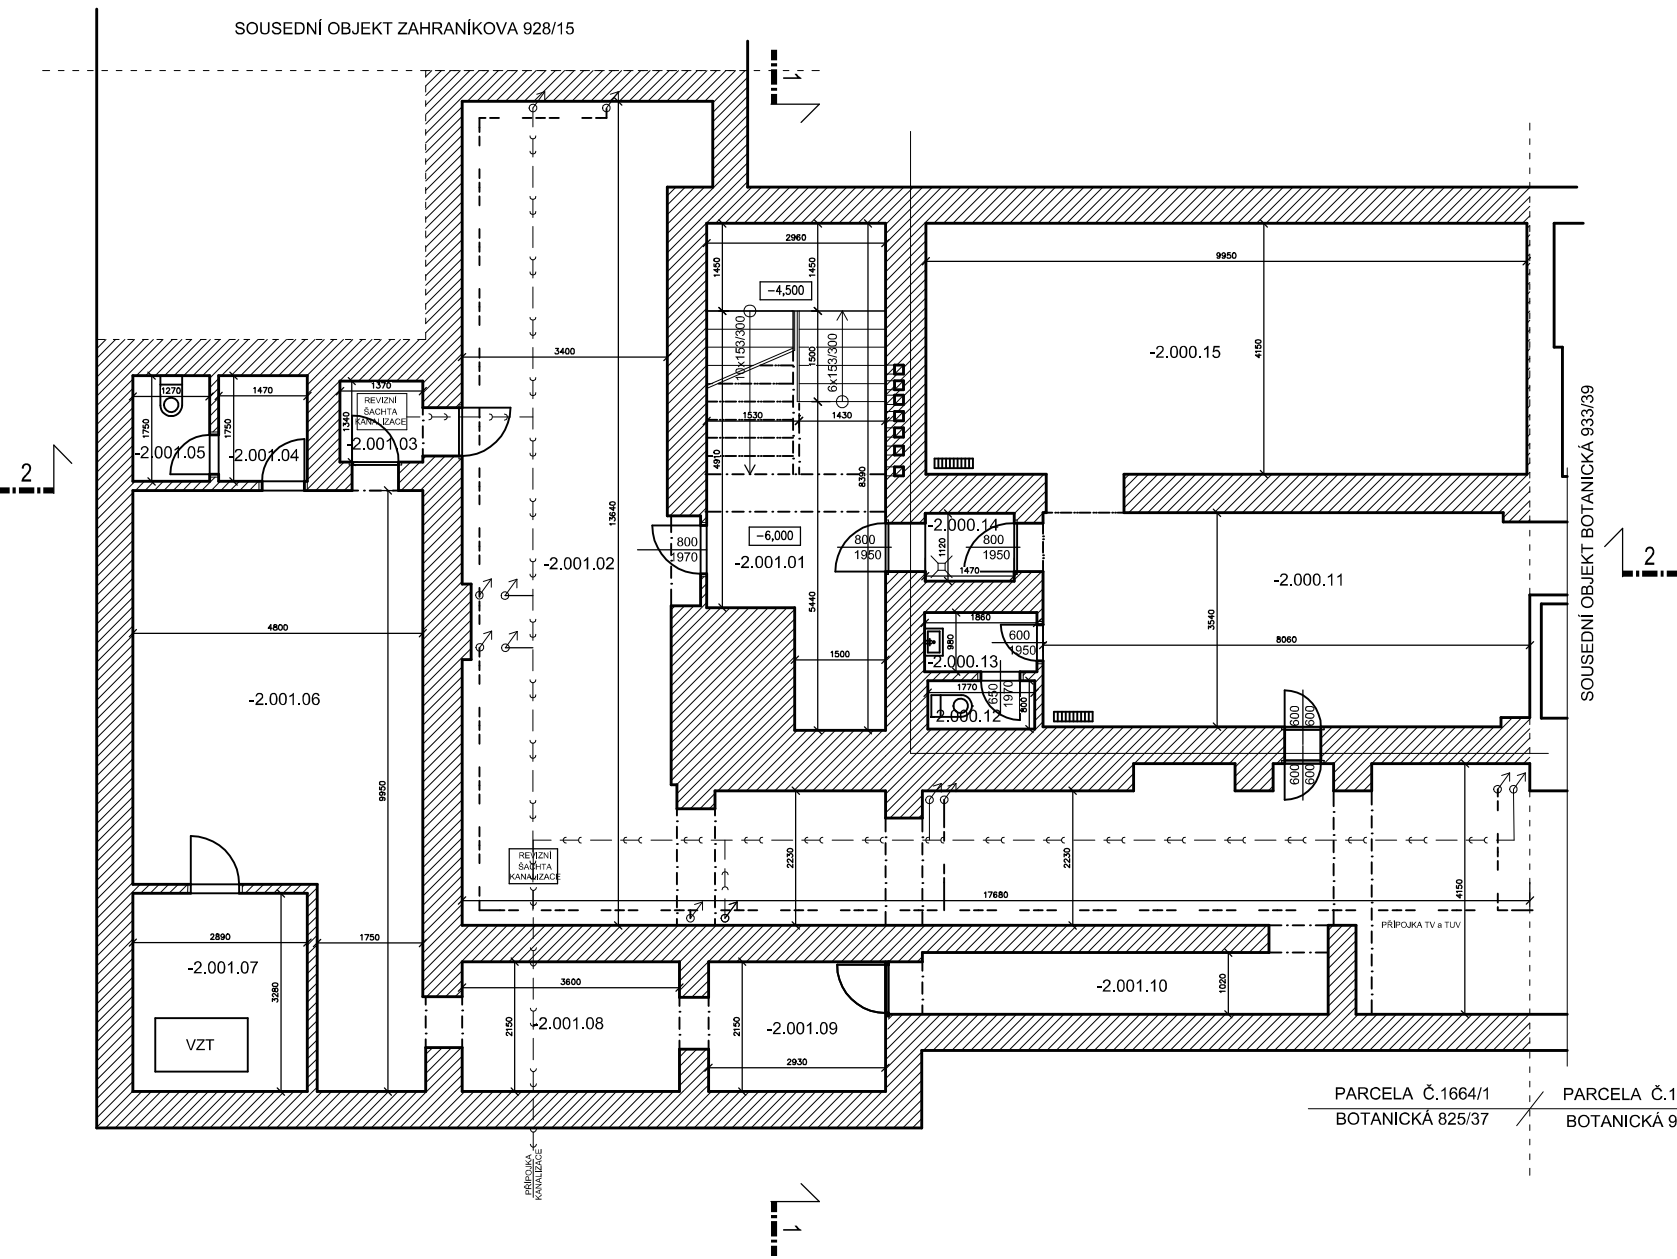

LEGENDA MÍSTNOSTÍ 2.PP

OZN.	NÁZEV	PLOCHA m2	PODLAHA
-2.001.01	SCHODIŠTĚ	22,0	BET. MAZANINA
-2.001.02	SKLEPNÍ KOLEKTOR	88,6	BET. MAZANINA
-2.001.03	ZÁDVEŘÍ KRYTU	2,3	BET. MAZANINA
-2.001.04	UMÝVÁRNA	2,6	BET. MAZANINA
-2.001.05	WC	2,3	BET. MAZANINA
-2.001.06	KRYT CO	38,5	BET. MAZANINA
-2.001.07	STROJOVNA VZT	9,5	BET. MAZANINA
-2.001.08	CHODBA	7,7	BET. MAZANINA
-2.001.09	CHODBA	6,7	BET. MAZANINA
-2.001.10	CHODBA	7,8	BET. MAZANINA
-2.000.11	CO KRYT	29,9	BET. MAZANINA
-2.000.12	WC	1,5	BET. MAZANINA
-2.000.13	PŘEDSÍŇ WC	1,8	BET. MAZANINA
-2.000.14	ZÁDVEŘÍ	2,1	BET. MAZANINA
-2.000.15	CO KRYT	42,1	BET. MAZANINA
CELKOVÁ VÝMĚRA		265,4	

LEGENDA

VZT NEFUNKČNÍ VZT CO KRYTU

LEGENDA ČAR

- PLYNOVOD
- VODOVOD
- VODOVOD - TV
- LAŤOVANÁ STĚNA SKLEPNÍCH KÓJÍ

±0,000 = PODLAHA V 1.NP - NÁVRH



ZHOTOVITEL:
GENERÁLNÍ PROJEKTANT:
ZODPOVĚDNÝ PROJEKTANT:
KONTROLOVAL:
VYPRACOVAL:
INVESTOR:

ATELIÉR, SVATOPLUKA ČECHA 35, 612 00 BRNO
ING. ARCH. MICHAL KRÍSTEK
ING. MARTIN RYCHTECKÝ
ING. MARTIN RYCHTECKÝ
ING. MARTIN HUBLÍK
STATUTÁRNÍ MĚSTO BRNO

BYTOVÝ DŮM (825)
BOTANICKÁ 825/37, BRNO, 602 00

STUPEŇ PROJEKTU:
ZAKÁZKOVÉ ČÍSLO:
DATUM:

PASPORTIZACE
M17_418
07/2017
REV20191002

2.PP - KRYT CO

STAVEBNÍ ČÁST

MĚŘÍTKO:
ČÍSLO VÝKRESU:

M 1:100
D-01