


2.PP

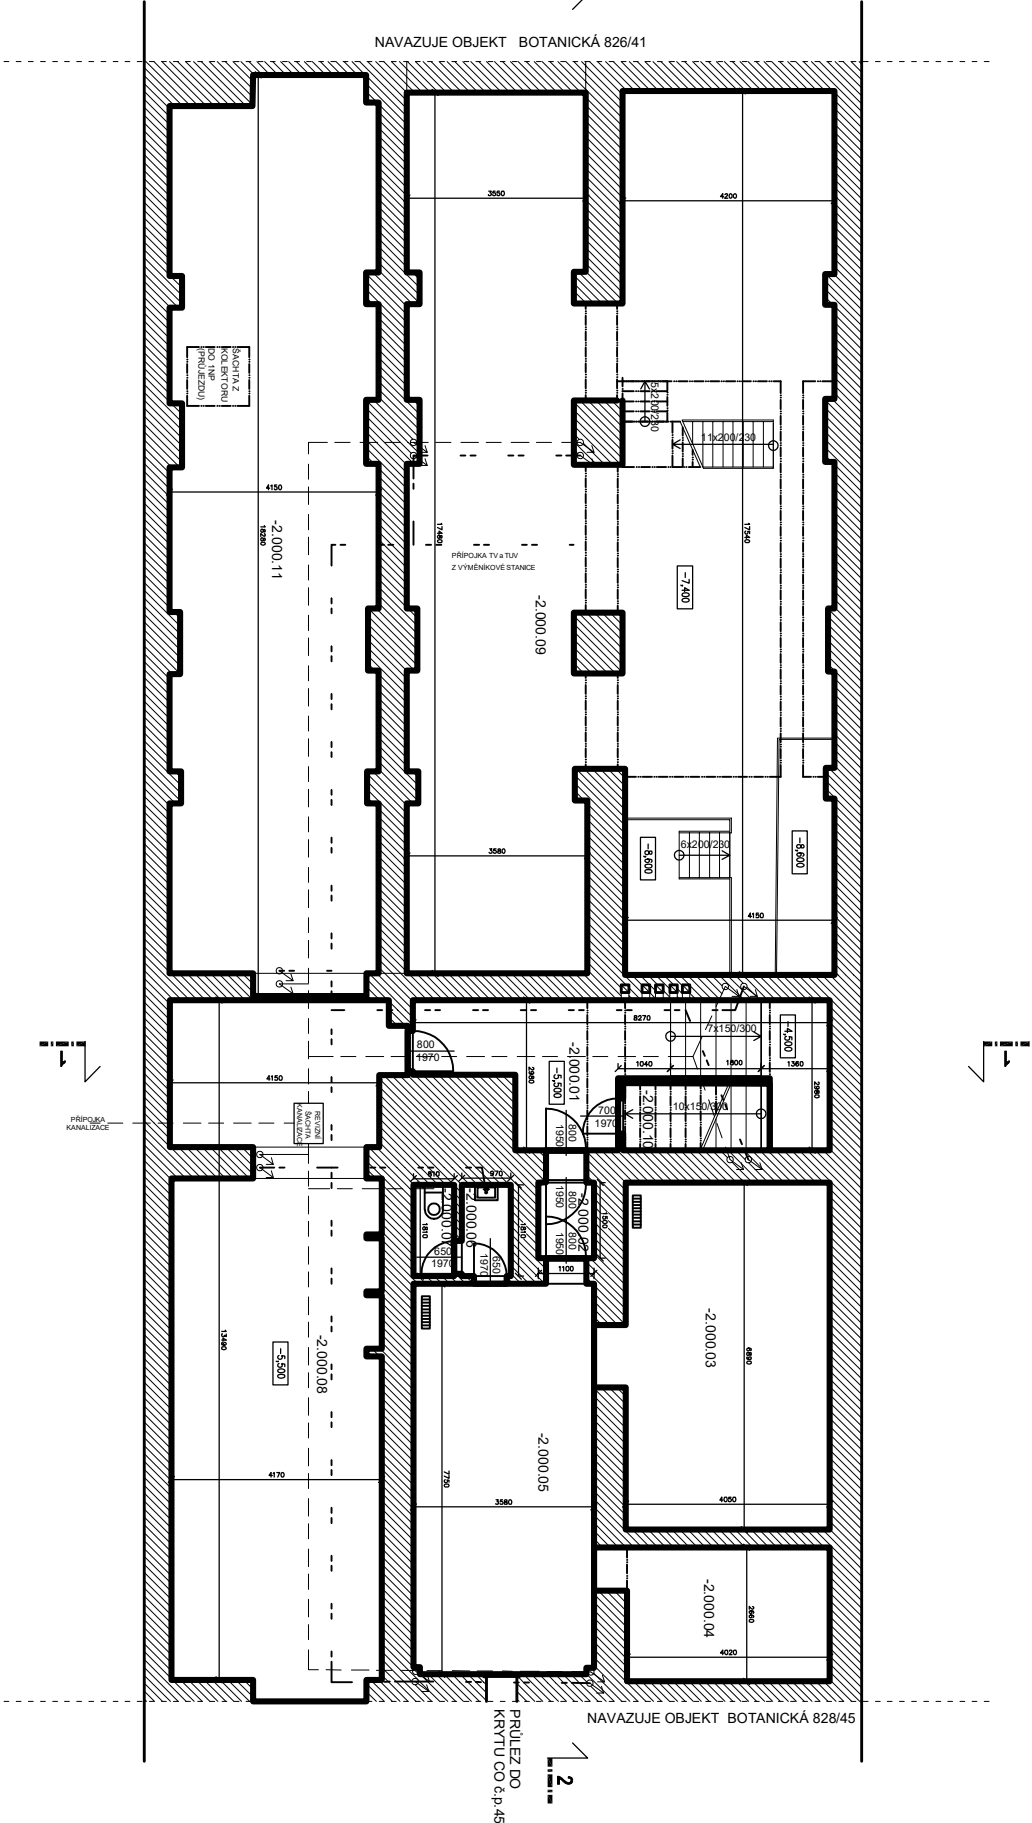

LEGENDA MÍSTNOSTÍ 2.PP

PROSTOR	OZN.	NÁZEV	PLOCHA m2	PODLAHA
SPOLEČNÝ	-2.000.01	SCHODIŠTĚ	17,4	BET. MAZANINA
	-2.000.02	ZADVĚŘÍ	2,2	BET. MAZANINA
	-2.000.03	CO KRYT	28,7	BET. MAZANINA
	-2.000.04	CO KRYT	11,3	BET. MAZANINA
	-2.000.05	CO KRYT	28,1	BET. MAZANINA
	-2.000.06	PŘEDSÍN WC	2,0	BET. MAZANINA
	-2.000.07	WC	1,5	BET. MAZANINA
	-2.000.08	KOLEKTOR	56,6	BET. MAZANINA
	-2.000.09	KOTELNA	140,6	BET. MAZANINA
	-2.000.10	SKLAD	3,9	BET. MAZANINA
CELKOVÁ VÝMĚRA			72,1	BET. MAZANINA

- LEGENDA
- OTOPNÉ TĚLESO - DÁLKOVÉ VYTÁPĚNÍ
- LEGENDA ČAR
- VODOVOD
- KANALIZACE



2.PP

MĚŘÍTKO

ČÍSLO VÝKRESU

STAVEBNÍ ČÁST

M 1:100

D-01

ZHOTOVIL: ATELIER, SVAŽPULKA, ČECH, 35, 612 00 BRNO

GENÉRALNÍ PROJEKTANT: ING. AROCH, MICHAL, KRISTEN

ZOPRÁVĚNÝ PROJEKTANT: ING. MARTIN, ROHRECKÝ

KONTROLA: ING. MARTIN, ROHRECKÝ

VÝKRESY: ING. MARTIN, HUBÁK

INVESTOR: STAVITELNÍ MĚSTO BRNO

BYTOVÝ DŮM (011)

BOTANICKÁ 935/43, BRNO, 602 00

STUPĚŇ PROJEKTU: ZNAČKOVÉ ČÍSLO

DATALE: 12/2017

2.PP

±0,000 = PODLAHA V 1.NP – MARR