


2PP-SKLEP

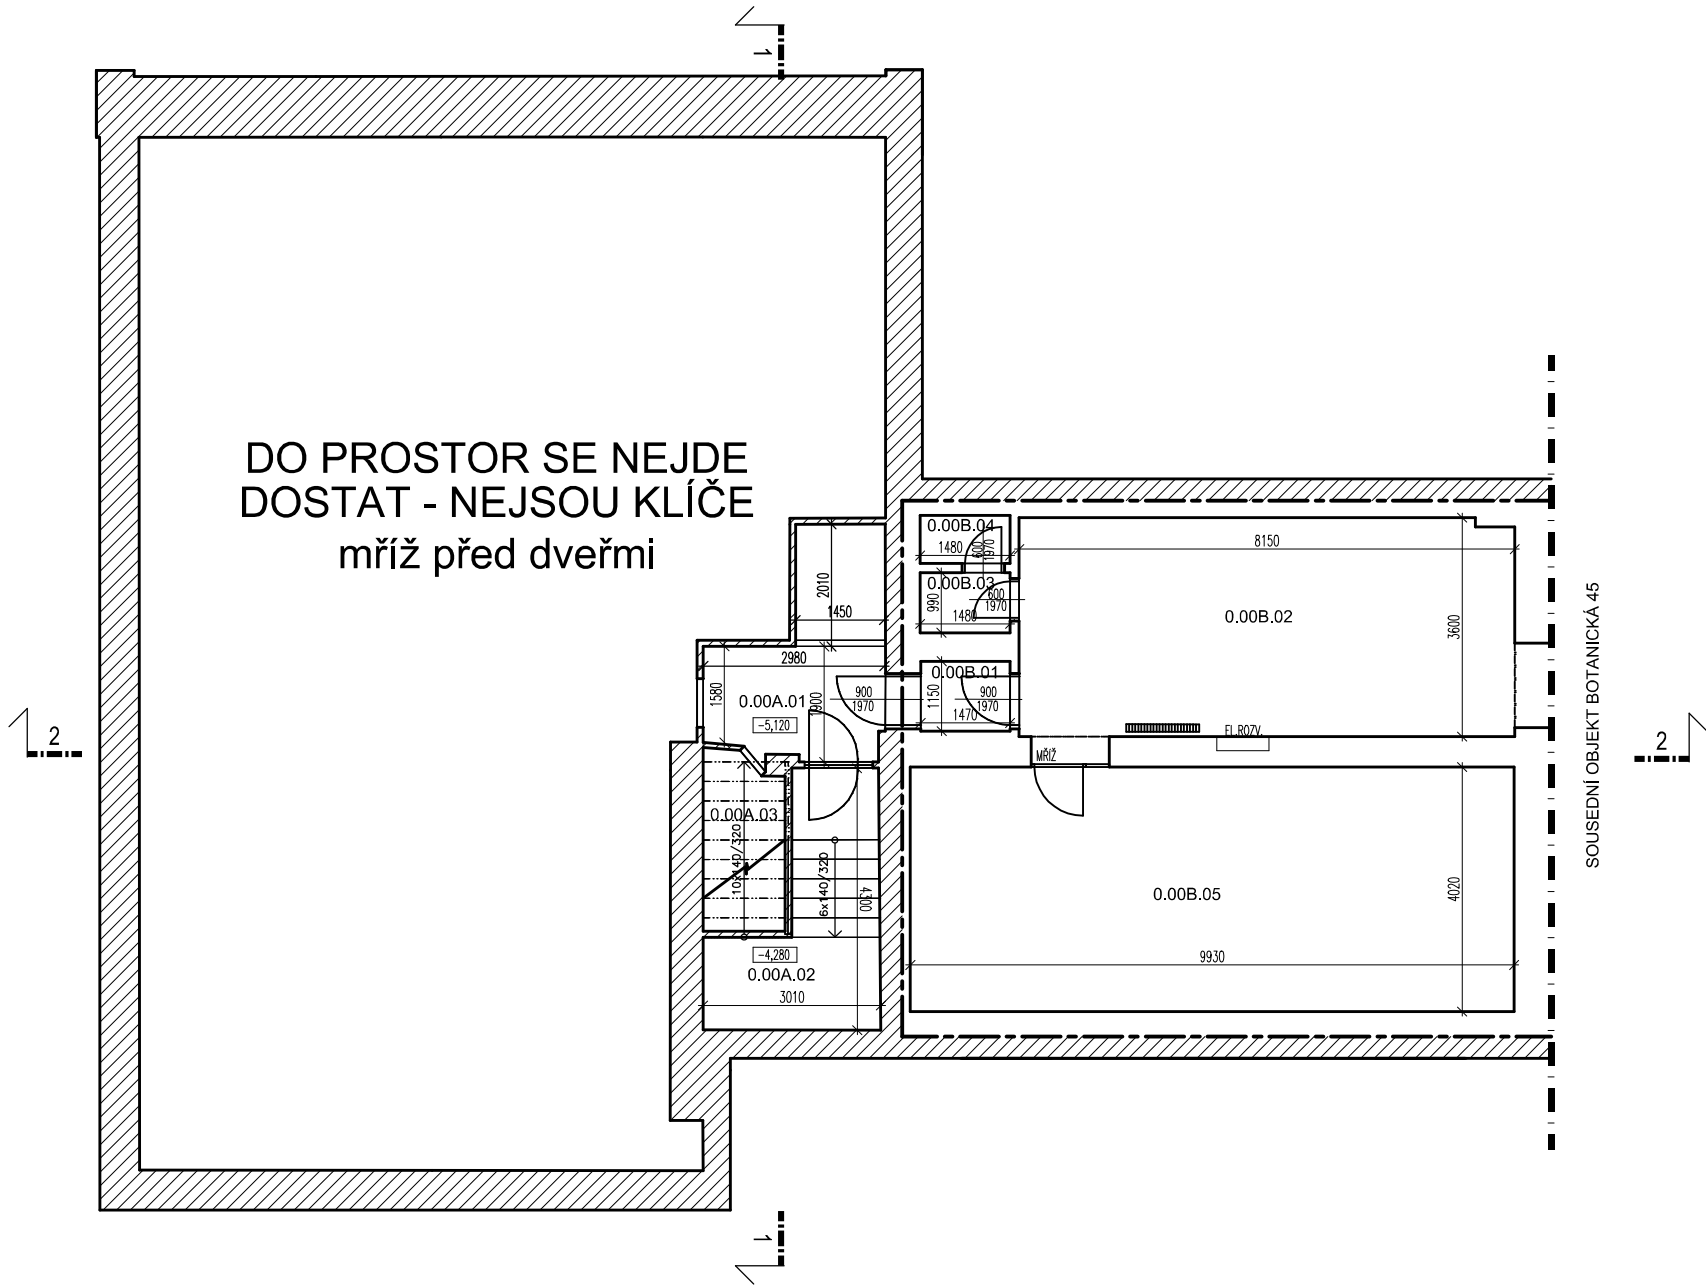


PROSTOR	OZN.	NÁZEV	PLOCHA m ²	S.V.MÍSTNOSTI m	PODLAHA	TOPENÍ	POZNÁMKA
SPOLEČNÝ	0.00A.01	CHODBA	9,0	2240	CEMENT, POTĚR		
	0.00A.02	SCHODIŠTĚ	8,4	2240	TERAČO		
	0.00A.03	SKLEPNÍ PROSTOR	3,8	2100			
CELKOVÁ VÝMĚRA			21,2				
CO KRYT	0.00B.01	CO - VSTUP	1,7	2100	CEMENT, POTĚR		
	0.00B.02	CO - MÍSTNOST	30,8	2100	CEMENT, POTĚR		
	0.00B.03	CO - PŘEDSÍN	1,7	2100	CEMENT, POTĚR		
	0.00B.04	CO - WC	1,2	2100	CEMENT, POTĚR		
	0.00B.05	CO - MÍSTNOST	40,0	2100	CEMENT, POTĚR		
CELKOVÁ VÝMĚRA			75,4				
	0.000.01	NEZAMĚŘENO	175,7				

- ETÁŽOVÉ- OTOPNÉ TĚLESO
- EL ROZ

EL. ROZVADĚČ - POJISTKY
- HUP

HLAVNÍ UZÁVĚR PLYNU
- HRANICE BYTOVÝCH A NEBYTOVÝCH PROSTOR

±0,000 = PODLAHA V 1.NP - NÁVRH

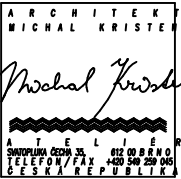

ZHOTOVITEL:
GENERÁLNÍ PROJEKTANT:
ZODPOVĚDNÝ PROJEKTANT:
KONTROLOVAL:
VYPRACOVAL:
INVESTOR:

ATELIÉR, SVATOPLUKA ČECHA 35, 612 00 BRNO
ING. ARCH. MICHAL KRISTEN
ING. MARTIN RYCHTECKÝ
ING. MARTIN RYCHTECKÝ
DENISA JALŮVKOVÁ, Bc. MARTA ZELÍNKOVÁ
STATUTÁRNÍ MĚSTO BRNO

BYTOVÝ DUM (015)
BOTANICKÁ 45a/936, BRNO-STŘED, 603 00

STUPEŇ PROJEKTU:
ZAKÁZKOVÉ ČÍSLO:
DATUM:

PASPORTIZACE
M17_418
10/2018

PŮDORYS 2.PP

STAVEBNÍ ČÁST

MĚŘÍTKO:
ČÍSLO VÝKRESU:

M 1:100
D-01