




Řez A - A

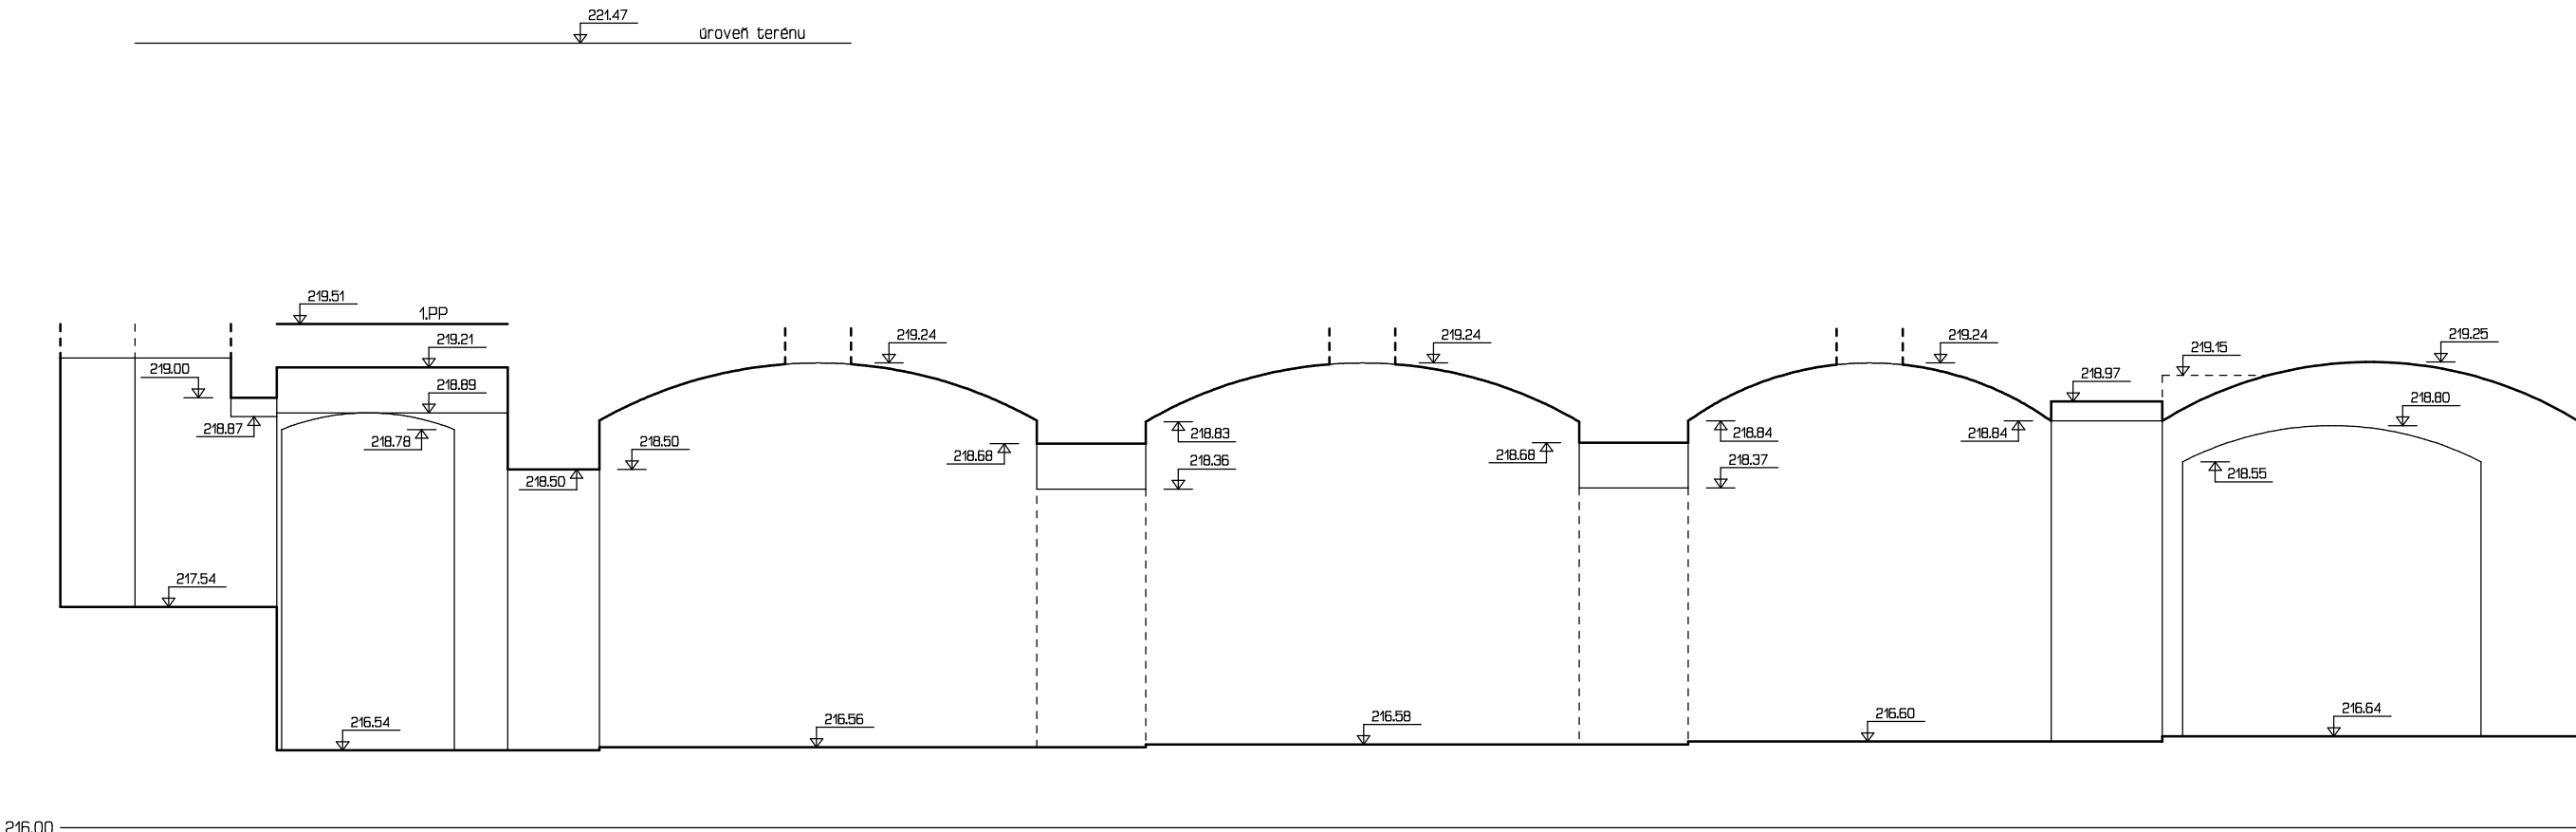

Řez B - B

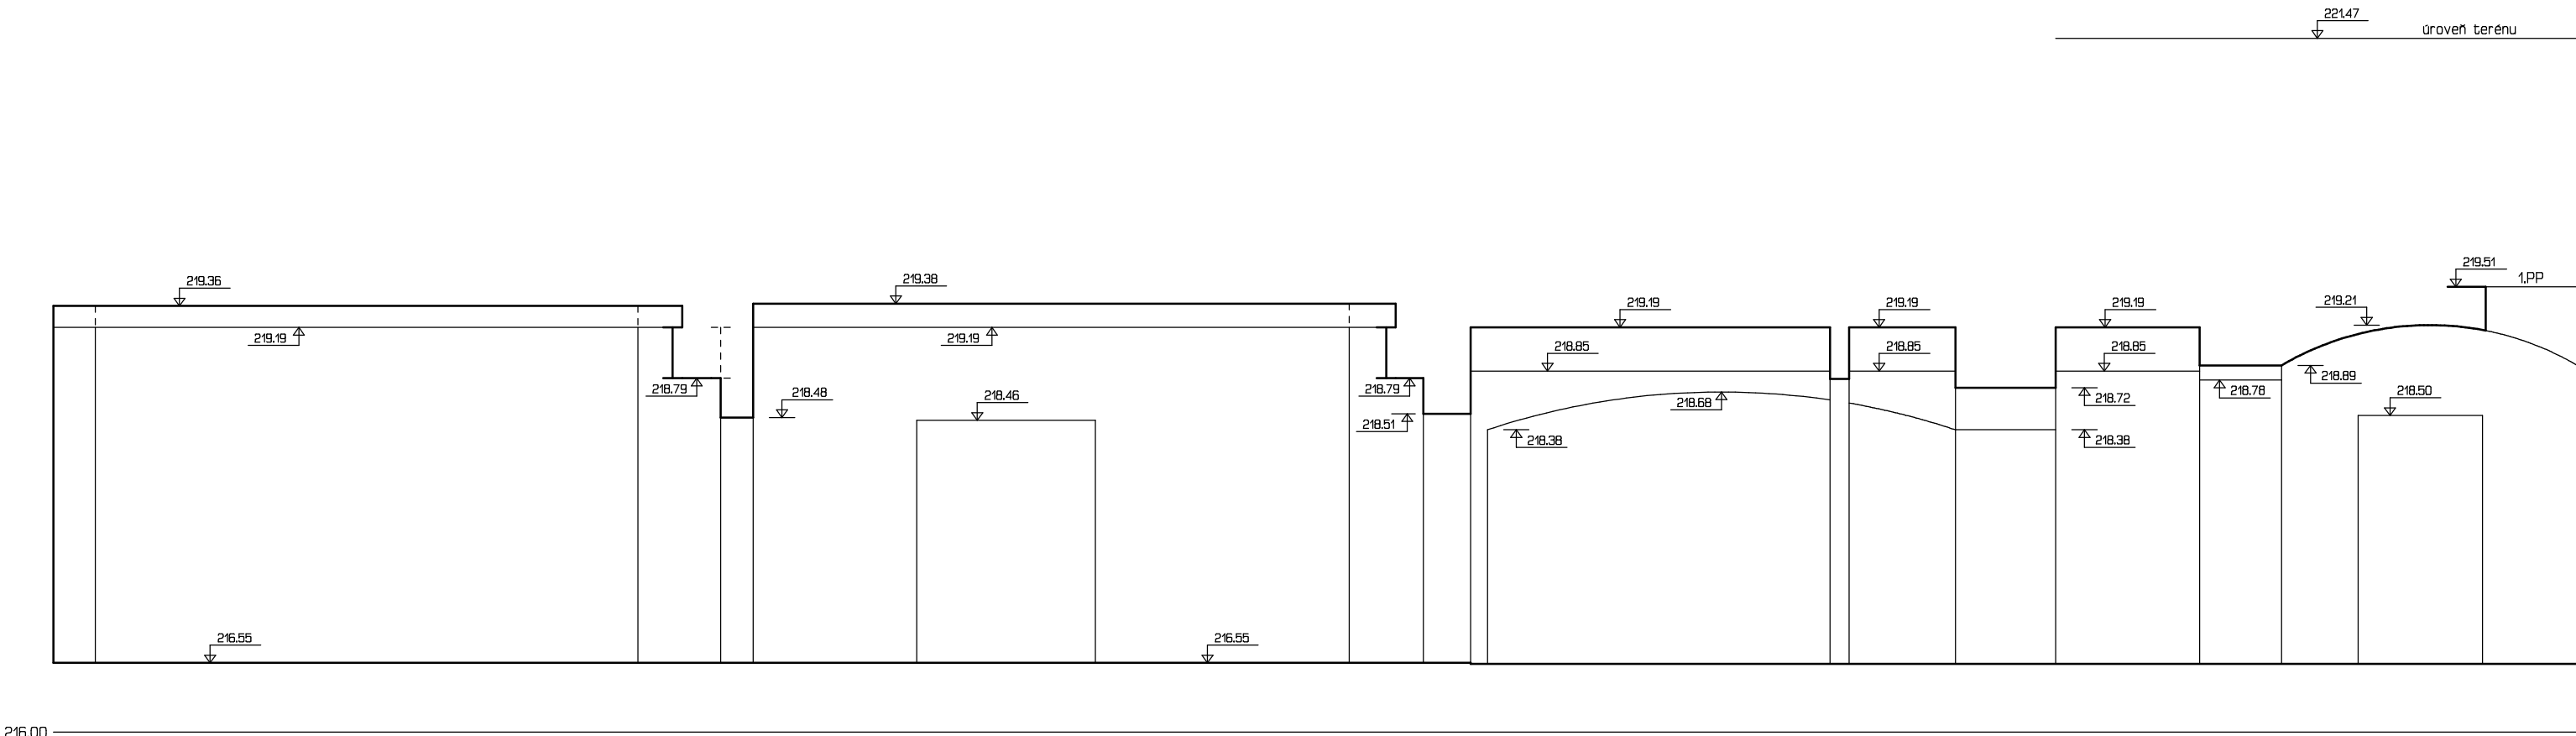

Řez C - C

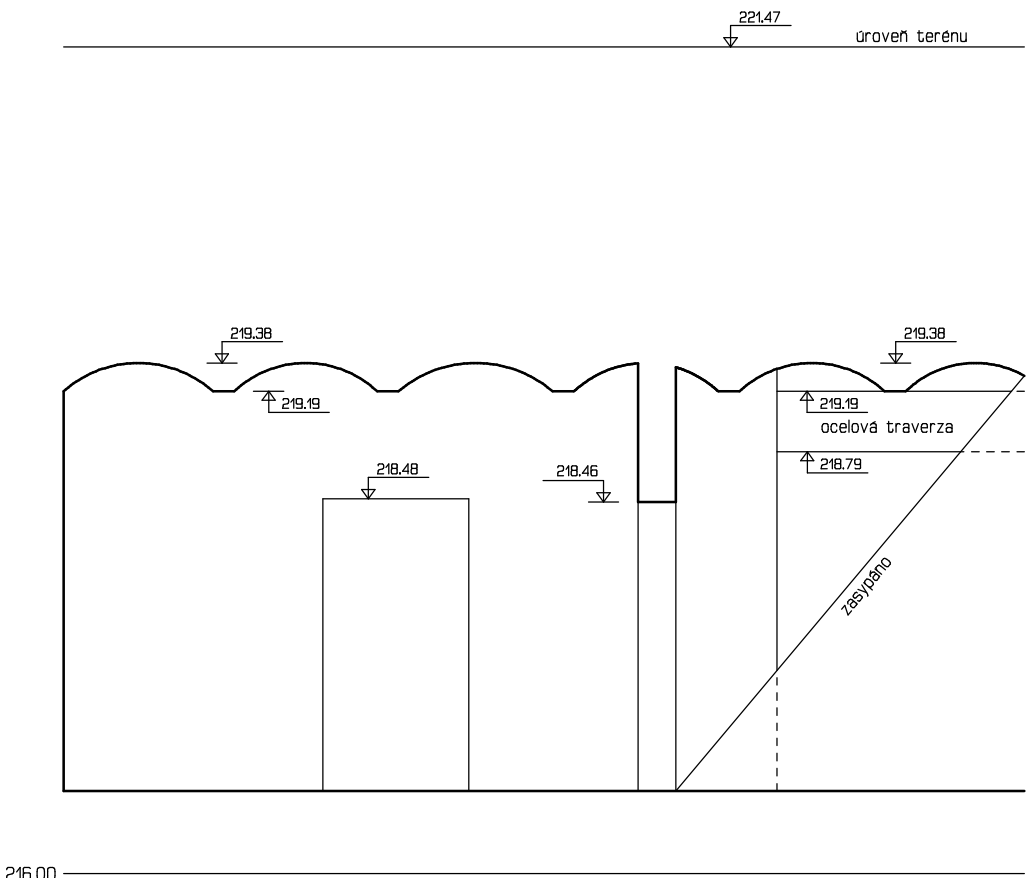

Měřil :		Vypracoval :		Kontroloval :		Ing. Čestmír Ryšavý geodetické práce Komenského 86 667 01 Zlínchovice 547231603,607546176	
Ing. Č. Ryšavý		Ing. V. Ptáček		Ing. V. Ptáček			
Okres : Brno - město		Kat.úž.: Město Brno					
Objednavatel : Úřad městské části Brno-střed							
Akce :							
Sklepy pod bývalým Německým domem Geodetické zaměření 2.PP							
Řezy							
Datum :						1/2021	
Sour. systém :						S-JTSK	
Vysk. systém :						Bpv	
Formát :						6x44	
Č. zak.:						225/2020	
Měřítko :						Č. výkresu	
1 : 50						2	