
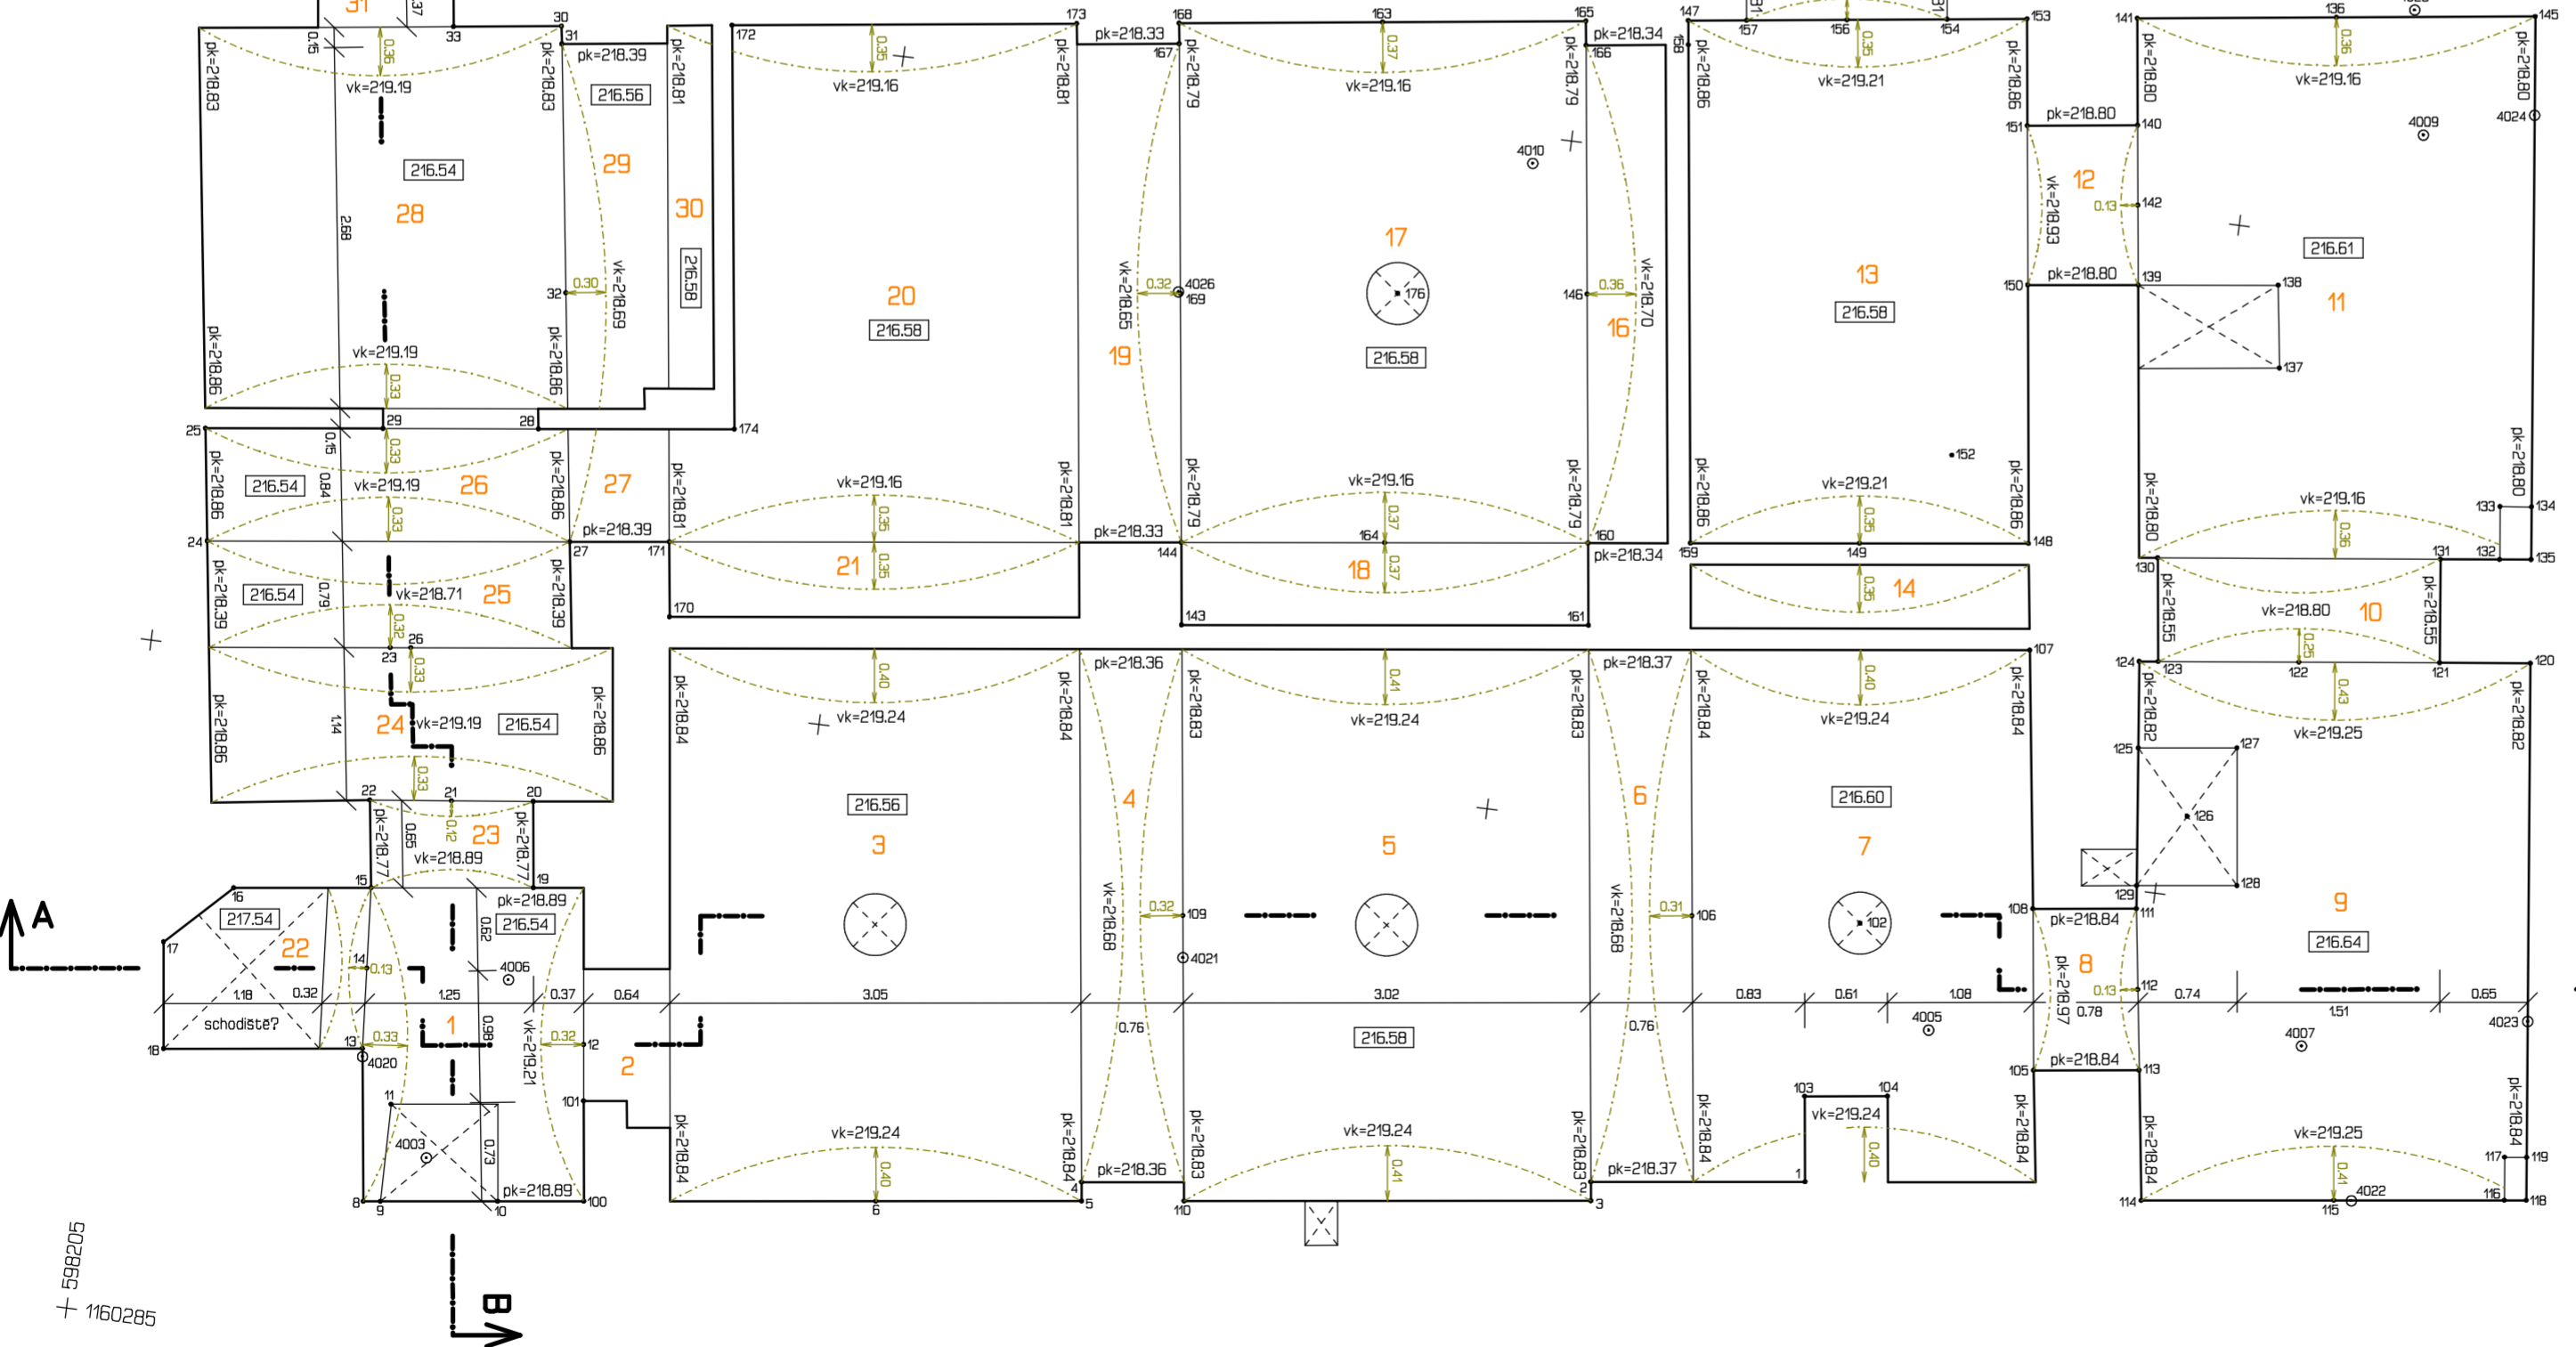


+ 598165  
+ 1160260

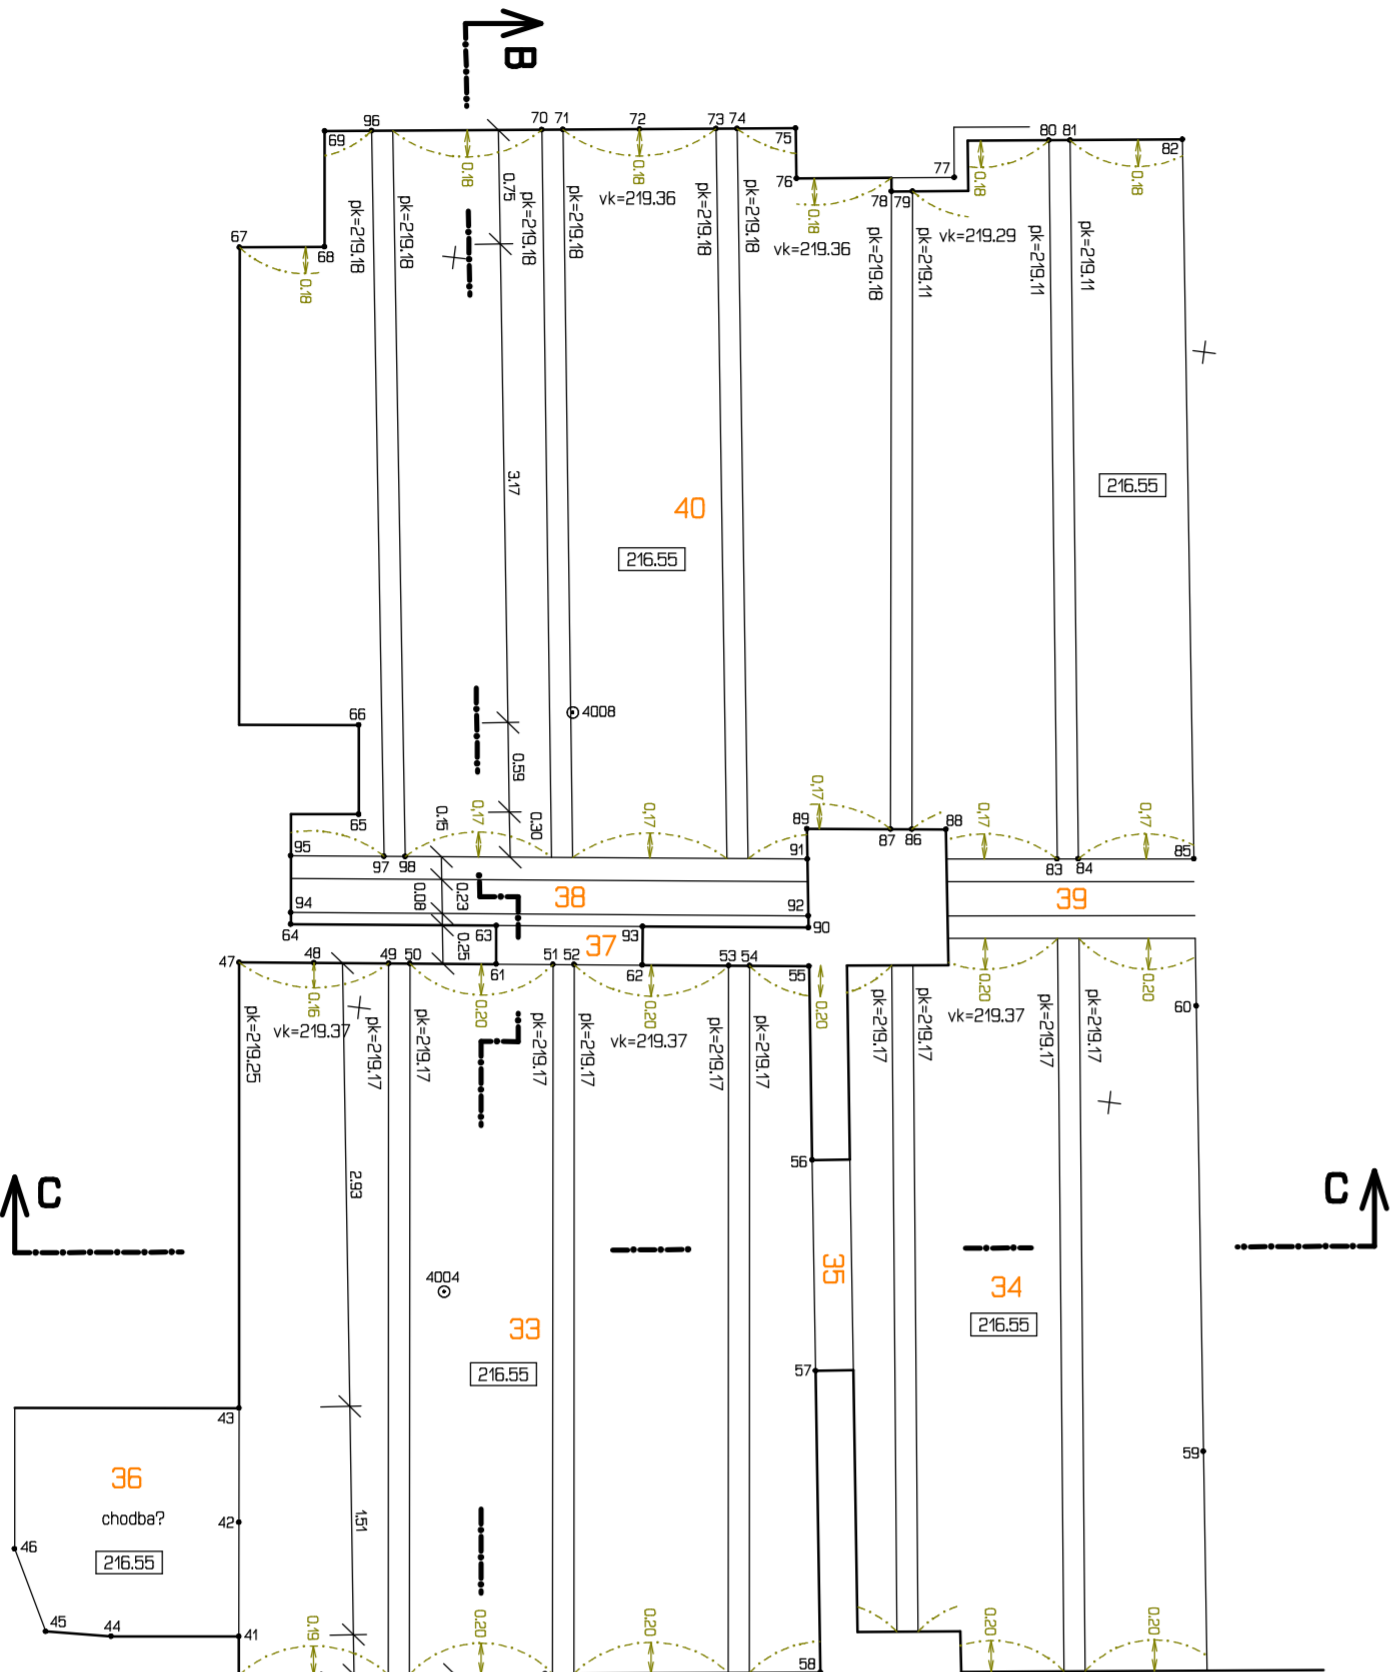

#### Legenda :

- vodorovný řez zdívm
- linie v nadhledu (klenební žebra apod.)
- sklopené hrany kleneb
- 0.48 kóty
- vk=219.24 výška vrcholu klenby
- pk=219.84 výška paty klenby
- 0.20 vzepětí klenby
- otvory ve stropěch
- 143 čísla měřených bodů
- 28 označení částí prostoru
- měřický bod
- 216.54 výšky podlah
- poloha měřeného bodu

Měřil :	Vypracoval :	Kontroloval :	Ing. Čestmír Ryšavý geodetické práce Komenského 86 667 01 Zlínchovice 547231603,607346176	
Ing. Č. Ryšavý	Ing. V. Ptáček	Ing. V. Ptáček		
Okres : Brno - město	Kat.úz.: Město Brno			
Objednavatel : Úřad městské části Brno-střed				
Akce :				
Sklepy pod bývalým Německým domem Geodetické zaměření 2.PP			Datum :	1/2021
			Sourf. systém :	S-JTSK
			Výsk. systém :	Bpv
			Formát :	6xA4
Polohopis s čísly bodů			Č. zak.:	225/2020
			Měřitko :	Č. výkresu
			1 : 50	1