




ŘEZ DD

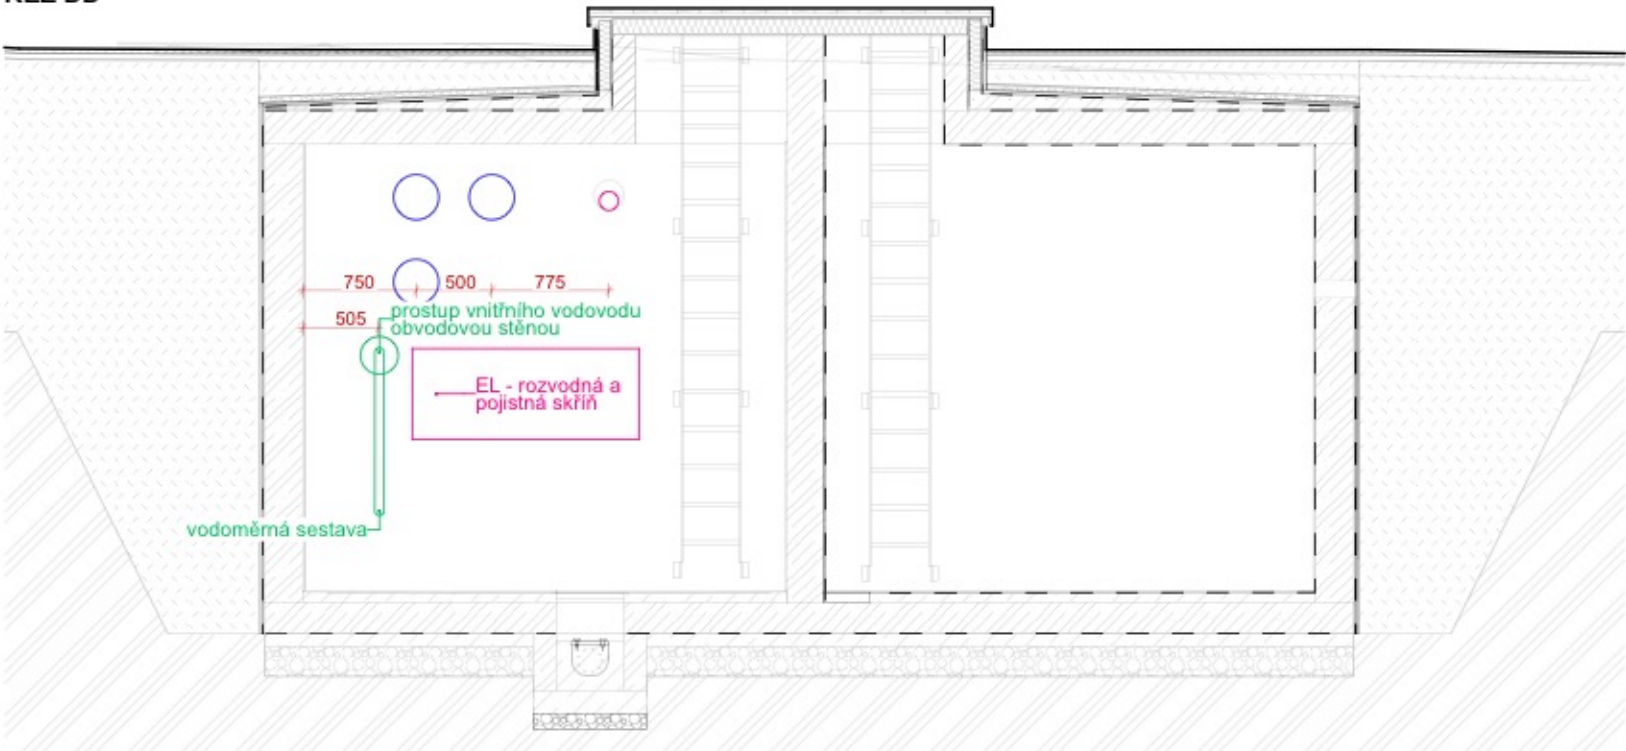

PERSPEKTIVA

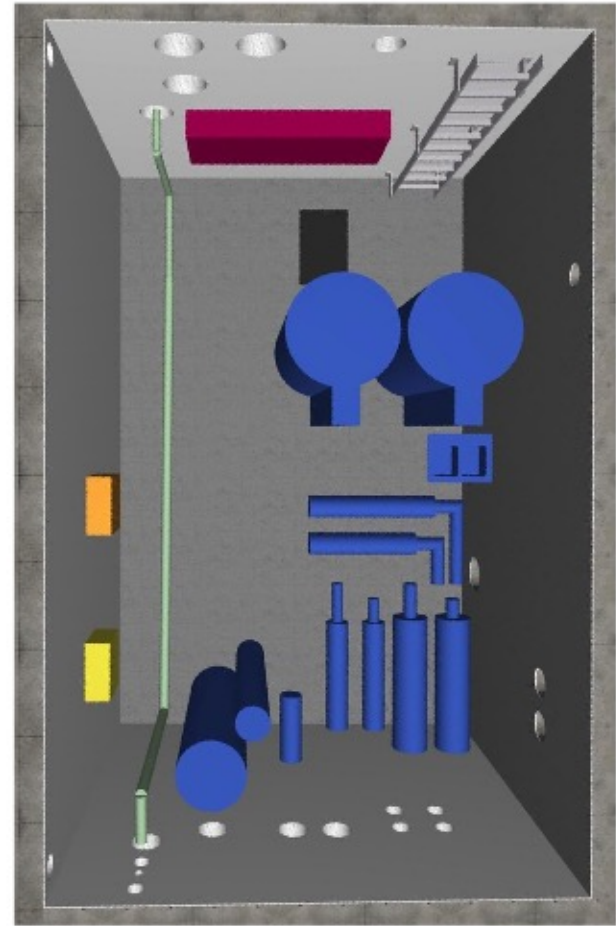


PŮDORYS

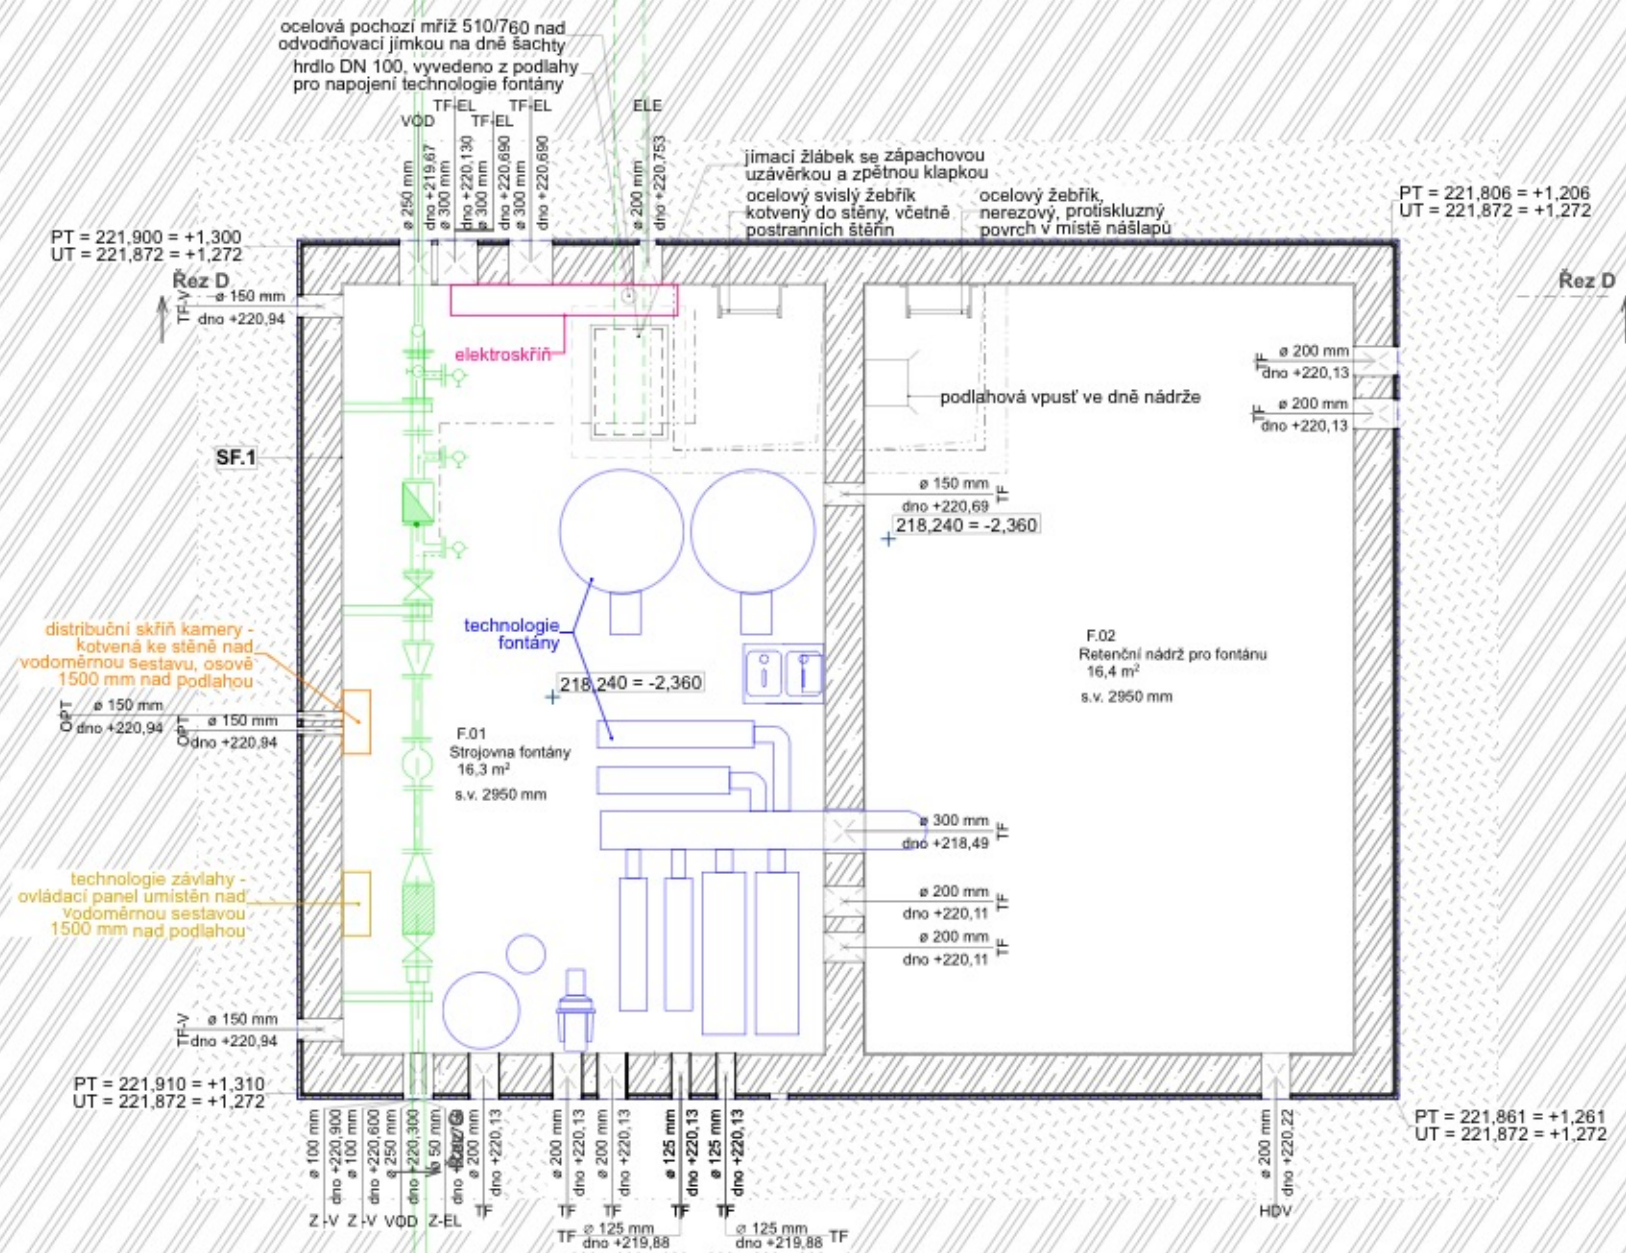

LEGENDA PROSTUPŮ

TF	Prostupy pro rozvody a instalace technologie fontány
TF-EL	Prostupy pro rozvody a instalace technologie fontány- elektřina
TF-V	Prostupy pro rozvody a instalace technologie fontány- ventilace
HDV	Prostupy pro rozvody a instalace hospodaření s dešťovými vodami
OPT	Prostupy pro rozvody a instalace optického kabelu
ELE	Prostupy pro rozvody a instalace elektřina
VOD	Prostupy pro rozvody a instalace vodovodu
Z-EL	Prostupy pro rozvody a instalace závlahy - elektřina
KAN	Prostupy pro rozvody a instalace kanalizace
Z-V	Prostupy pro rozvody závlahy - voda

ŘEZ GG

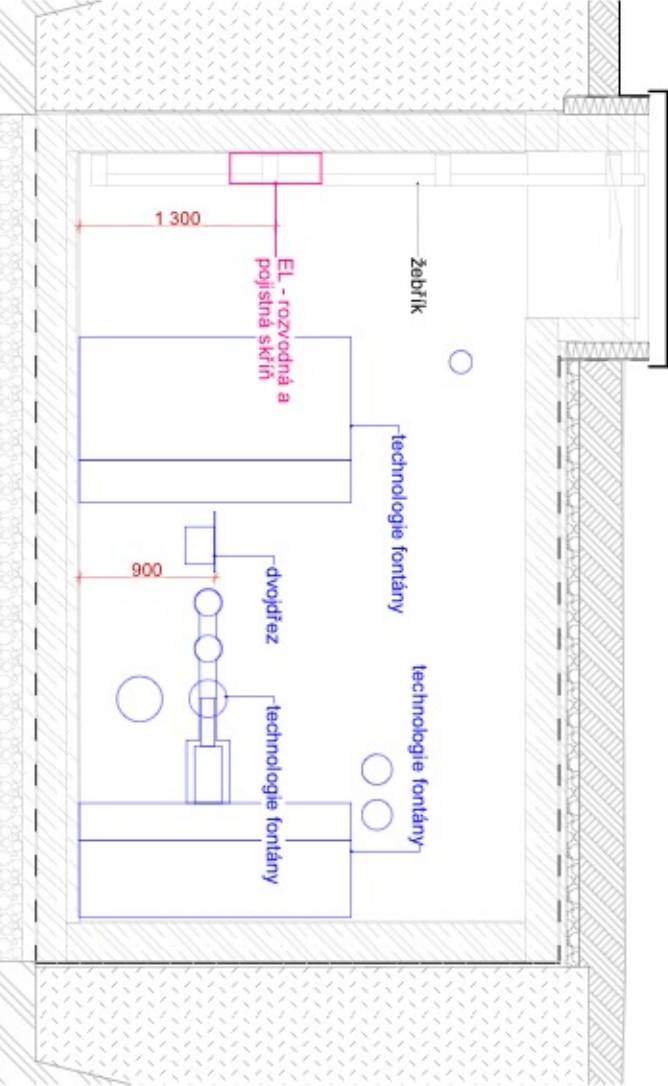

POZNÁMKY

- Báhem výstavby budou dodržovány předpisy bezpečnosti a ochrany zdraví při práci, v průběhu stavby bude veden stavební deník. Jedna kopie stavebního deníku bude předána autorovi návrhu stavby.
- Před zahájením zemních prací dodavatel zajistí vytýčení sítě technické infrastruktury.
- Před zahájením dodávky do výroby je nutno ověřit na místě rozměry skutečného provedení stavby pro každý prvek zvlášť.
- Tato dokumentace nenahrazuje výrobní dokumentace dodavatele. Dodavatel je povinen zajistit zpracování dodavatelské – výrobní dokumentace včetně dopracování řešení detailů. Výrobní dokumentaci je dodavatel povinen zajistit před vlastní realizací a nechat odsouhlasit autory návrhu. Dodavatel je povinen předložit dokumentaci k odsouhlasení s dostatečným časovým předstihem tak, aby doba nutná pro prostudování a doba nutná pro zapracování korektur nekolidovala s plánem výroby.
- Pro účely organizace vzorkování dodavatel před zahájením dodávky zpracuje a odsouhlasí s autory časový harmonogram předkládání dodavatelské dokumentace. Vzorky, certifikáty, technické listy a prototypy budou před zahájením výroby předkládány autorům návrhu k odsouhlasení před objednáním produktu dle časového harmonogramu tak, aby doba nutná pro prostudování a doba nutná pro zapracování korektur nekolidovala s plánem výroby.
- Nedílnou součástí dodávky stavby jsou pomocné, kotevní a spojovací prvky, stavební kování, přípomocné, kompletní a začíšťovací práce, dokompletování prvků provozních a technologických souborů instalací včetně potřebných přípojovacích vedení, dokončení detailů návaznosti uzlových částí stavby.
- Dodávka bude provedena podle příslušných právních předpisů a technických norem i doporučení.
- Pro dodávku budou zásadně použity výrobky a suroviny a polotovary nejvyšší (1.) jakosti s požární odolností dle požadavku projektu Požární bezpečnostního řešení stavební části, stavebního povolení. Zejména se jedná o řešení materiálové v požadované třídě reakce na oheň, index šíření plamene a koordinaci s kompletními prvky elektroinstalací.
- Kompletace, zapojení a odzkoušení provozních a technologických souborů instalací a jejich provozní zkoušky a výstupní revize jsou součástí dodávky stavby a musí být prováděno oprávněnou osobou, pověřenou generálním dodavatelem stavby. Během provádění bude veden stavební deník. Po provedení provozních zkoušek bude vystavena revizní zpráva eventuálně protokol.
- Dodávané skryté konstrukce budou před zakrytím protokolárně převzaty technickým dozorem investora. K převzetí bude technický dozor investora včas a průkazně vyzván.
- Dodávané skryté rozvody a instalace budou před zakrytím protokolárně převzaty mistrem příslušné profese.
- Byl proveden Hydrogeologický a inženýrsko-geologický průzkum pro potřeby zpracování projektové dokumentace. Na místě nutno ověřit a porovnat nález s výsledkem sond. Pokud by se výrazně lišila skutečnost od nálezu v nejbližší sondě, bude nutné vytvořit dodatečný statický, případně hydrogeologický posudek pro danou situaci. Tento posudek je v režii dodavatele stavby.
- Nacenení stavby obsahuje veškeré náklady potřebné pro kompletní dokončení a předání díla (dodávka, montáž, zhotovení prováděcí, výrobní a dílenské dokumentace, dopravu, odvoz zeminy, sutí, odpadu, likvidaci odpadu, závěrečný úklid, zařízení, oplocení a ostrahu staveniště, náklady spojené s uvedením stavby do provozu a kolaudací stavby.
- Navržená slepecká vodící linie je ohraničena na začátku a na konci stávajícími chodníky ve správě BKOM, jejichž úprava pro pokračování slepeckých vodících linií není součástí projektu - je za hranici parku. Je doporučeno navázání nově vytvářené slepecké linie na vodící prvky ve stávajícím chodníku, např. v rámci navazující akce.
- Nutná koordinace projektu rekonstrukce STL plynovodu s novou přípojkou kanalizace a novým kanalizačním vedením - kanalizační přípojku a nové kanalizační vedení je doporučeno kvůli výškovému osazení provádět před pokládkou STL plynovodu. Předpokládáná doba realizace STL plynovodu je do září 2021.
- V západním rohu parku se nachází dva poklapy od společnosti Teplárny Brno a.s.. Z důvodu snížení terénu a změny povrchu z trávníku na mlat, je potřeba snížit stávající skruže cca o 15 cm na úroveň nového terénu. Toto snížení si teplárny provedou sami. Vybraný zhotovitel musí nejpozději 14 dní před požadovaným snížením kontaktovat technika primárních sítí p. Horáka. tel. 603 291 641.
- V místě vedení stávajících sítí je nutné způsobit technologii provádění (dle domluvy se správcem sítí), především, jedná-li se o demolice a provádění výměny podloží a povrchů zpevněných ploch, kde je nutné hutnění.
- Veškeré práce v ochranném pásmu stávajících stromů (především památných stromů) budou prováděny dle samostatných částí projektu D.1.4.4.A IO 102 Vegetační úpravy a D.1.4.6.A IO 103 Ochrana stromů na stavbě!
- Projekt je nadřazen rozpočtu.
- Před zahájením stavebních prací je nutno oznámit stavebnímu úřadu, drážnímu úřadu a vodoprávnímu úřadu termín zahájení stavby, název a sídlo stavebního podnikatele, který bude stavbu provádět.
- Před zahájením stavby stavebník umístí na viditelném místě u vstupu na staveniště štítek povolení stavby "STAVBA POVOLENA" a ponechá jej tam do dokončení stavby.
- Během stavby bude dodržen volný průjezd pro požární, sanitní a pohotovostní vozidla. Podzemní hydranty nesmí být zastavovány materiálem, bude zabezpečena možnost plynulého odvozu odpadků.
- Po celou dobu provádění výkopových prací musí být zajištěna bezpečnost chodců.
- Budou splněny požadavky dotčeného orgánu a budou dodrženy podmínky vlastníků a správců stavbou dotčených inženýrských sítí nebo jejich ochranných pásem, týkajících se vytýčení, ochrany a kontroly jejich zařízení, uvedených ve vyjádření společnosti.
- Před zahájením prací projednejte se všemi správci podzemních a povrchových zařízení navrhovaný postup prací, vyžádejte si vytýčení inženýrských sítí, informujte je o pravděpodobné době zahájení prací. Odkryjete-li zařízení, uveďte o tom jejich vlastníkovi či správce. Obnovené zařízení musí být zajištěno před poškozením. Před provedením záhozu musí být přizván odpovědný pracovník k provedení kontroly neporušenosti dotčené inženýrské sítě. Výsledek zapíše do stavebního deníku.
- Stavbu lze užívat jen na základě kolaudačního souhlasu. Po dokončení stavby a splnění podmínek rozhodnutí požadá stavebník v souladu se zákonem o vydání kolaudačního souhlasu na předepsaném formuláři.
- Dopravní řešení akce (převážní trasy, tomáž vozidel apod.) včetně užití přechodného dopravního značení bude předem projednáno s příslušným silničním správním úřadem a správcem komunikace tj. Brněnské komunikace a.s., Reneska třída 1a., Brno.
- Při provádění stavby bude dodržena ČSN 73 6005 – Prostorové uspořádání sítí technického vybavení. Stavebník předá na Odbor informatiky Magistrátu města Brna zaměření skutečného provedení stavby.
- Při realizaci je nutné dodržet ustanovení Městských standardů pro vodovodní sítě, Městských standardů pro kanalizační zařízení a v nich uvedené normy a Městské standardy pro veřejné osvětlení města Brna
- Veškerá výšková rozhraní budou provedena tak, že výškový rozdíl mezi nimi nepřesáhne 500 mm.
- Tato dokumentace je vypracována jako dokumentace pro provedení stavby, na tuto dokumentaci musí navazovat výrobní dokumentace zhotovitele stavby.
- Dokumentace nenahrazuje dodavatelskou a výrobní dokumentaci.
- Veškeré změny v projektové dokumentaci musí být konzultovány s projektantem DPS.
- Výrobní/ dílenská dokumentace musí být vždy v dostatečném předstihu před zahájením konkrétních prací odsouhlasena projektantem DPS.
- Revize projektu, konzultace a kontroly dílenské dokumentace budou účtovány dodavateli dílenské dokumentace. Je nutné počítat na vyšší nároky na konzultace a kontroly z důvodu významu projektu v centru města.

Tento dokument požívá ochrany dle zákona č. 121/2000 Sb. (Autorský zákon). Originál tohoto výkresu a návrh řešení na něm zobrazený je majetkem autora a firmy Consequence forma s.r.o. Tento výkres nesmí být - výjima zřejmého účelu, pro nějž byl pořízen - používán a žádným způsobem nerespektujícím ustanovení Autorského zákona nebo dohodu klienta a hlavního architekta (autora) poskytnut třetí osobě. Tento výkres nelze považovat za realizační, dílenskou či výrobní dokumentaci. Realizační dokumentaci vč. specifikací, detailů a statických posouzení nosných konstrukcí zpracuje dodavatel stavby a předloží autorskému dozoru k odsouhlasení. Veškeré rozměry nutno před započítím prací ověřit a zaměřit na stavbě! Veškeré materiály, povrchové úpravy, profily a všechny detaily budou upřesněny a odsouhlaseny autorským dozorem na základě reálných vzorků předložených dodavatelem.

PROJEKT	INVESTOR	ARCHITEKT
PARK NA MORAVSKÉM NÁMĚSTÍ V BRNĚ	ÚMČ Brno-střed Dominikánská 2 601 69, Brno IČO: 44992785 DIČ: CZ44992785	consequence forma, s.r.o. 756 04, Nový Hrozenkov 760 IČO: 04849582 DIČ: CZ04849582
AUTORIZOVANÝ ARCHITEKT	Ing. arch. Martin Sládek, ČKA: 4775 (A.1)	DATUM 25.07.21
VYPRACOVAL	Ing. arch. Martin Sládek, Ing. arch. MARCH. Janica Šípolová, Ing. arch. Nina Viček Ličková	PARÉ
STUPEŇ DOKUMENTACE	PDPS	MĚŘITKO 1:50
ČÁST DOKUMENTACE	SO 10 Strojovna fontány- Detaily	
NÁZEV VÝKRESU	Prostorová koordinace strojovny	ČÍSLO VÝKRESU D.1.1.A.9.5.4