




ŘEZ POJÍŽDĚNÝM CHODNÍKEM
M 1:10

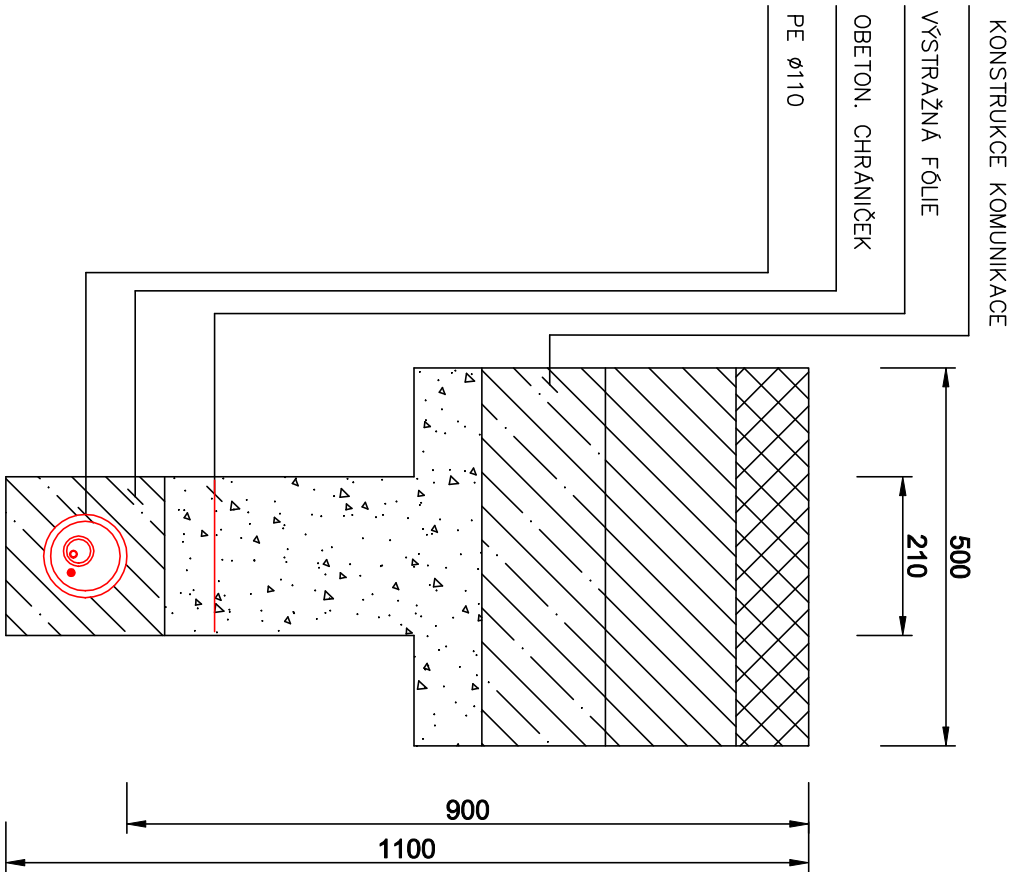

ŘEZ TERÉNEM
M 1:10

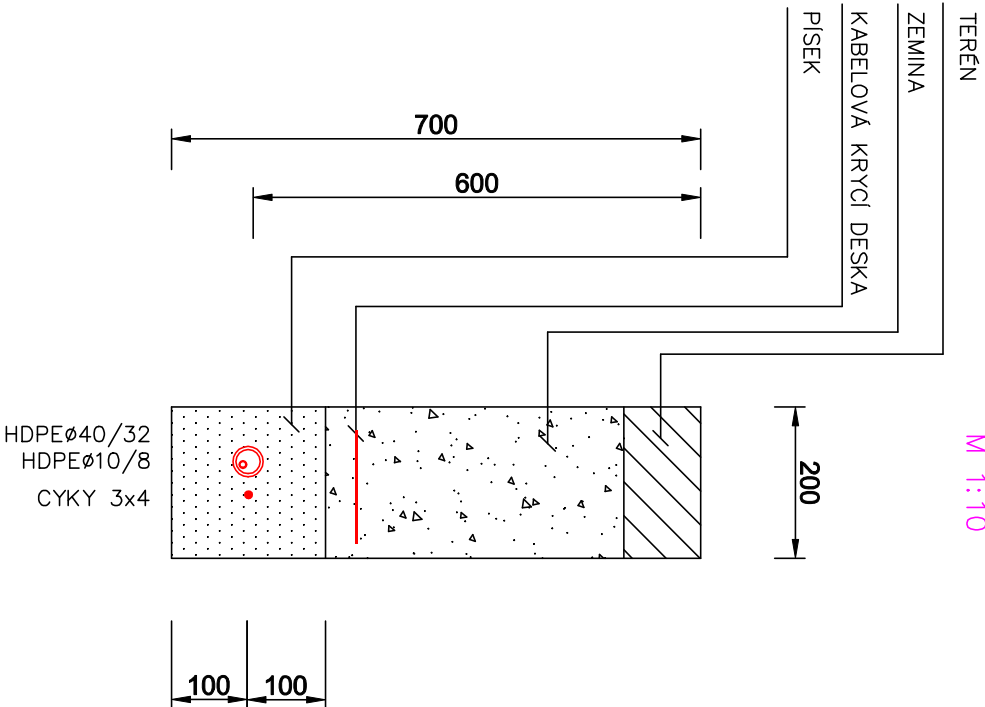

ŘEZ TERÉNEM
V OCHRANNÉM PÁSMU STROMU
M 1:10

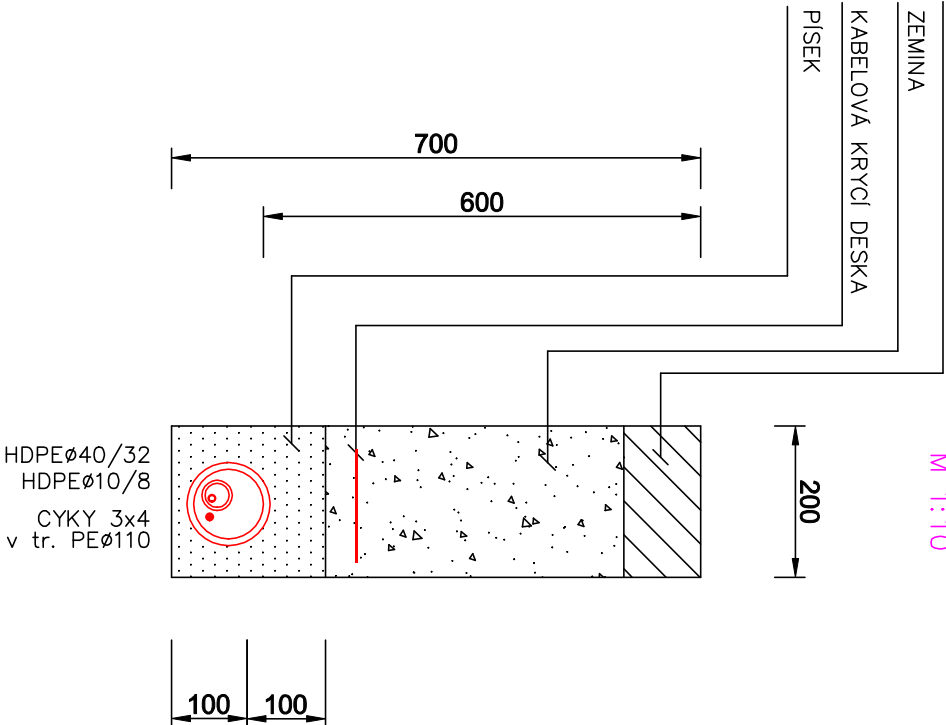

PROJEKT	INVESTOR	ARCHITEKT
PARK NA MORAVSKÉM NÁMĚSTÍ V BRNĚ	ÚMČ Brno-střed Dominikánská 2 601 69, Brno IČO: 44992785 DIČ: CZ44992785	consequence forma, s.r.o. 756 04, Nový Hrozenkov 760 IČO: 04849582 DIČ: CZ04849582 kancelář : Bolevecká 59, 602 00 Brno e. info@consequence.cz t. +420 530 345 204
AUTORIZOVANÝ PROJEKTANT	Ing. Karel Alexa ČKAIT 1004275	DATUM 04.2021
VYPRACOVAL	Bc. Petr Vitek	PARÉ
STUPEŇ DOKUMENTACE	RDS	MĚŘÍTKO 1:10
ČÁST DOKUMENTACE	D.1.4.7.A IO 301 Optická trasa	ČÍSLO VÝKRESU
NÁZEV VÝKRESU	VZOROVÉ ŘEZY	03