


Z 3.5.2 Protierozní opatření č.3

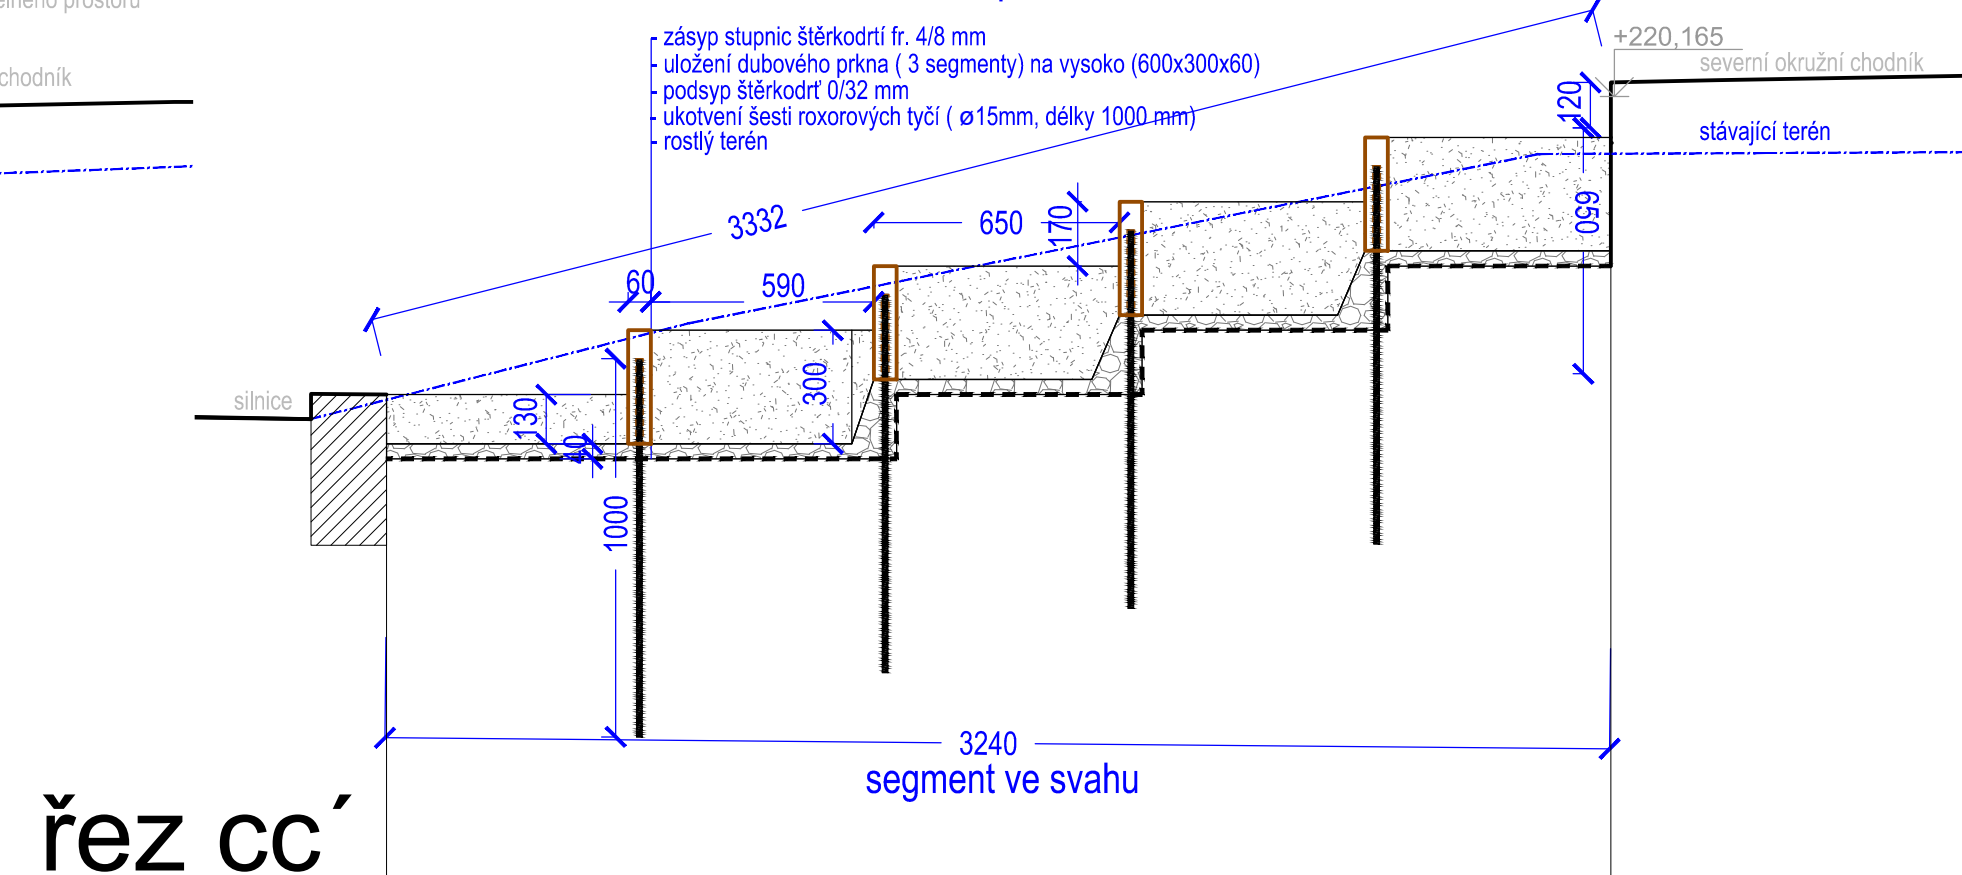

- 1/ Před zahájením prací dodavatel zajistí vytýčení všech sítí technické infrastruktury od jednotlivých správců sítí.
2/ Práce bude provedena podle příslušných právních předpisů a technických norem, a to i doporučujících.
3/ Projekt nesmí být měněn bez souhlasu autora všech krajinných částí.
4. Nutnost schválení AD: jednotlivé komponenty substrátu a promíchání zvrstvené, výsadbové a osévané prostory, rostlinný materiál (jednotlivé rostliny výsevny směsí), jednotlivé nebo rozhoz přímo AD, usazení balu dřevin na finální výšku

<div>PROJEKT</div> <div>PARK NA MORAVSKÉM NÁMĚSTÍ V BRNĚ</div>				
<div>MÍSTO</div> <div>Brno-město</div>				
<div>ZADAVATEL</div> <div>MČ Brno- střed</div> <div>Dominikánská 2</div> <div>601 69 Brno</div> <div>IČO: 44992785</div> <div>DIČ: CZ 44992785</div>		<div>HLAVNÍ ZPRACOVATEL</div> <div>Consequence forma</div> <div>Nový Hrozenkov 760</div> <div>756 04 Nový Hrozenkov</div> <div>e.: info@consequence.cz</div> <div>IČO: 04849582</div> <div>DIČ: CZ04849582</div>		
		<div>ZPRACOVATEL ČÁSTI VEGETAČNÍCH ÚPRAV, ZODPOVĚDNÝ KRAJINÁŘSKÝ ARCHITEKT</div> <div>Ing. Klára Zahradnicková MA</div> <div>autorizovaný krajinný architekt (č. autorizace: 4742)</div> <div>a: Botanická 32, Brno, 60200</div> <div>t: 724 528 486</div> <div>e: klarazahradnickova@seznam.cz</div> <div>IČO: 87081091</div>		
<div>DATUM</div> <div>červenec 2021</div>	<div>STUPEŇ</div> <div>PDPŠ</div>	<div>FORMÁT</div> <div>1050x297</div>	<div>MĚŘÍTKO</div> <div>1:100,1:20,1:10</div>	<div>PARÉ</div>
<div>NÁZEV ČÁSTI</div> <div>D.1.4.4.A IO 101 Kácení, přesázení a pěstební opatření stávajících dřevin</div> <div>IO 102 Vegetační úpravy</div> <div>NÁZEV VÝKRESU</div> <div>PROTIEROZNÍ OPATŘENÍ</div>				<div>ČÍSLO VÝKRESU</div> <div>D.1.4.4.A.5.2</div>