

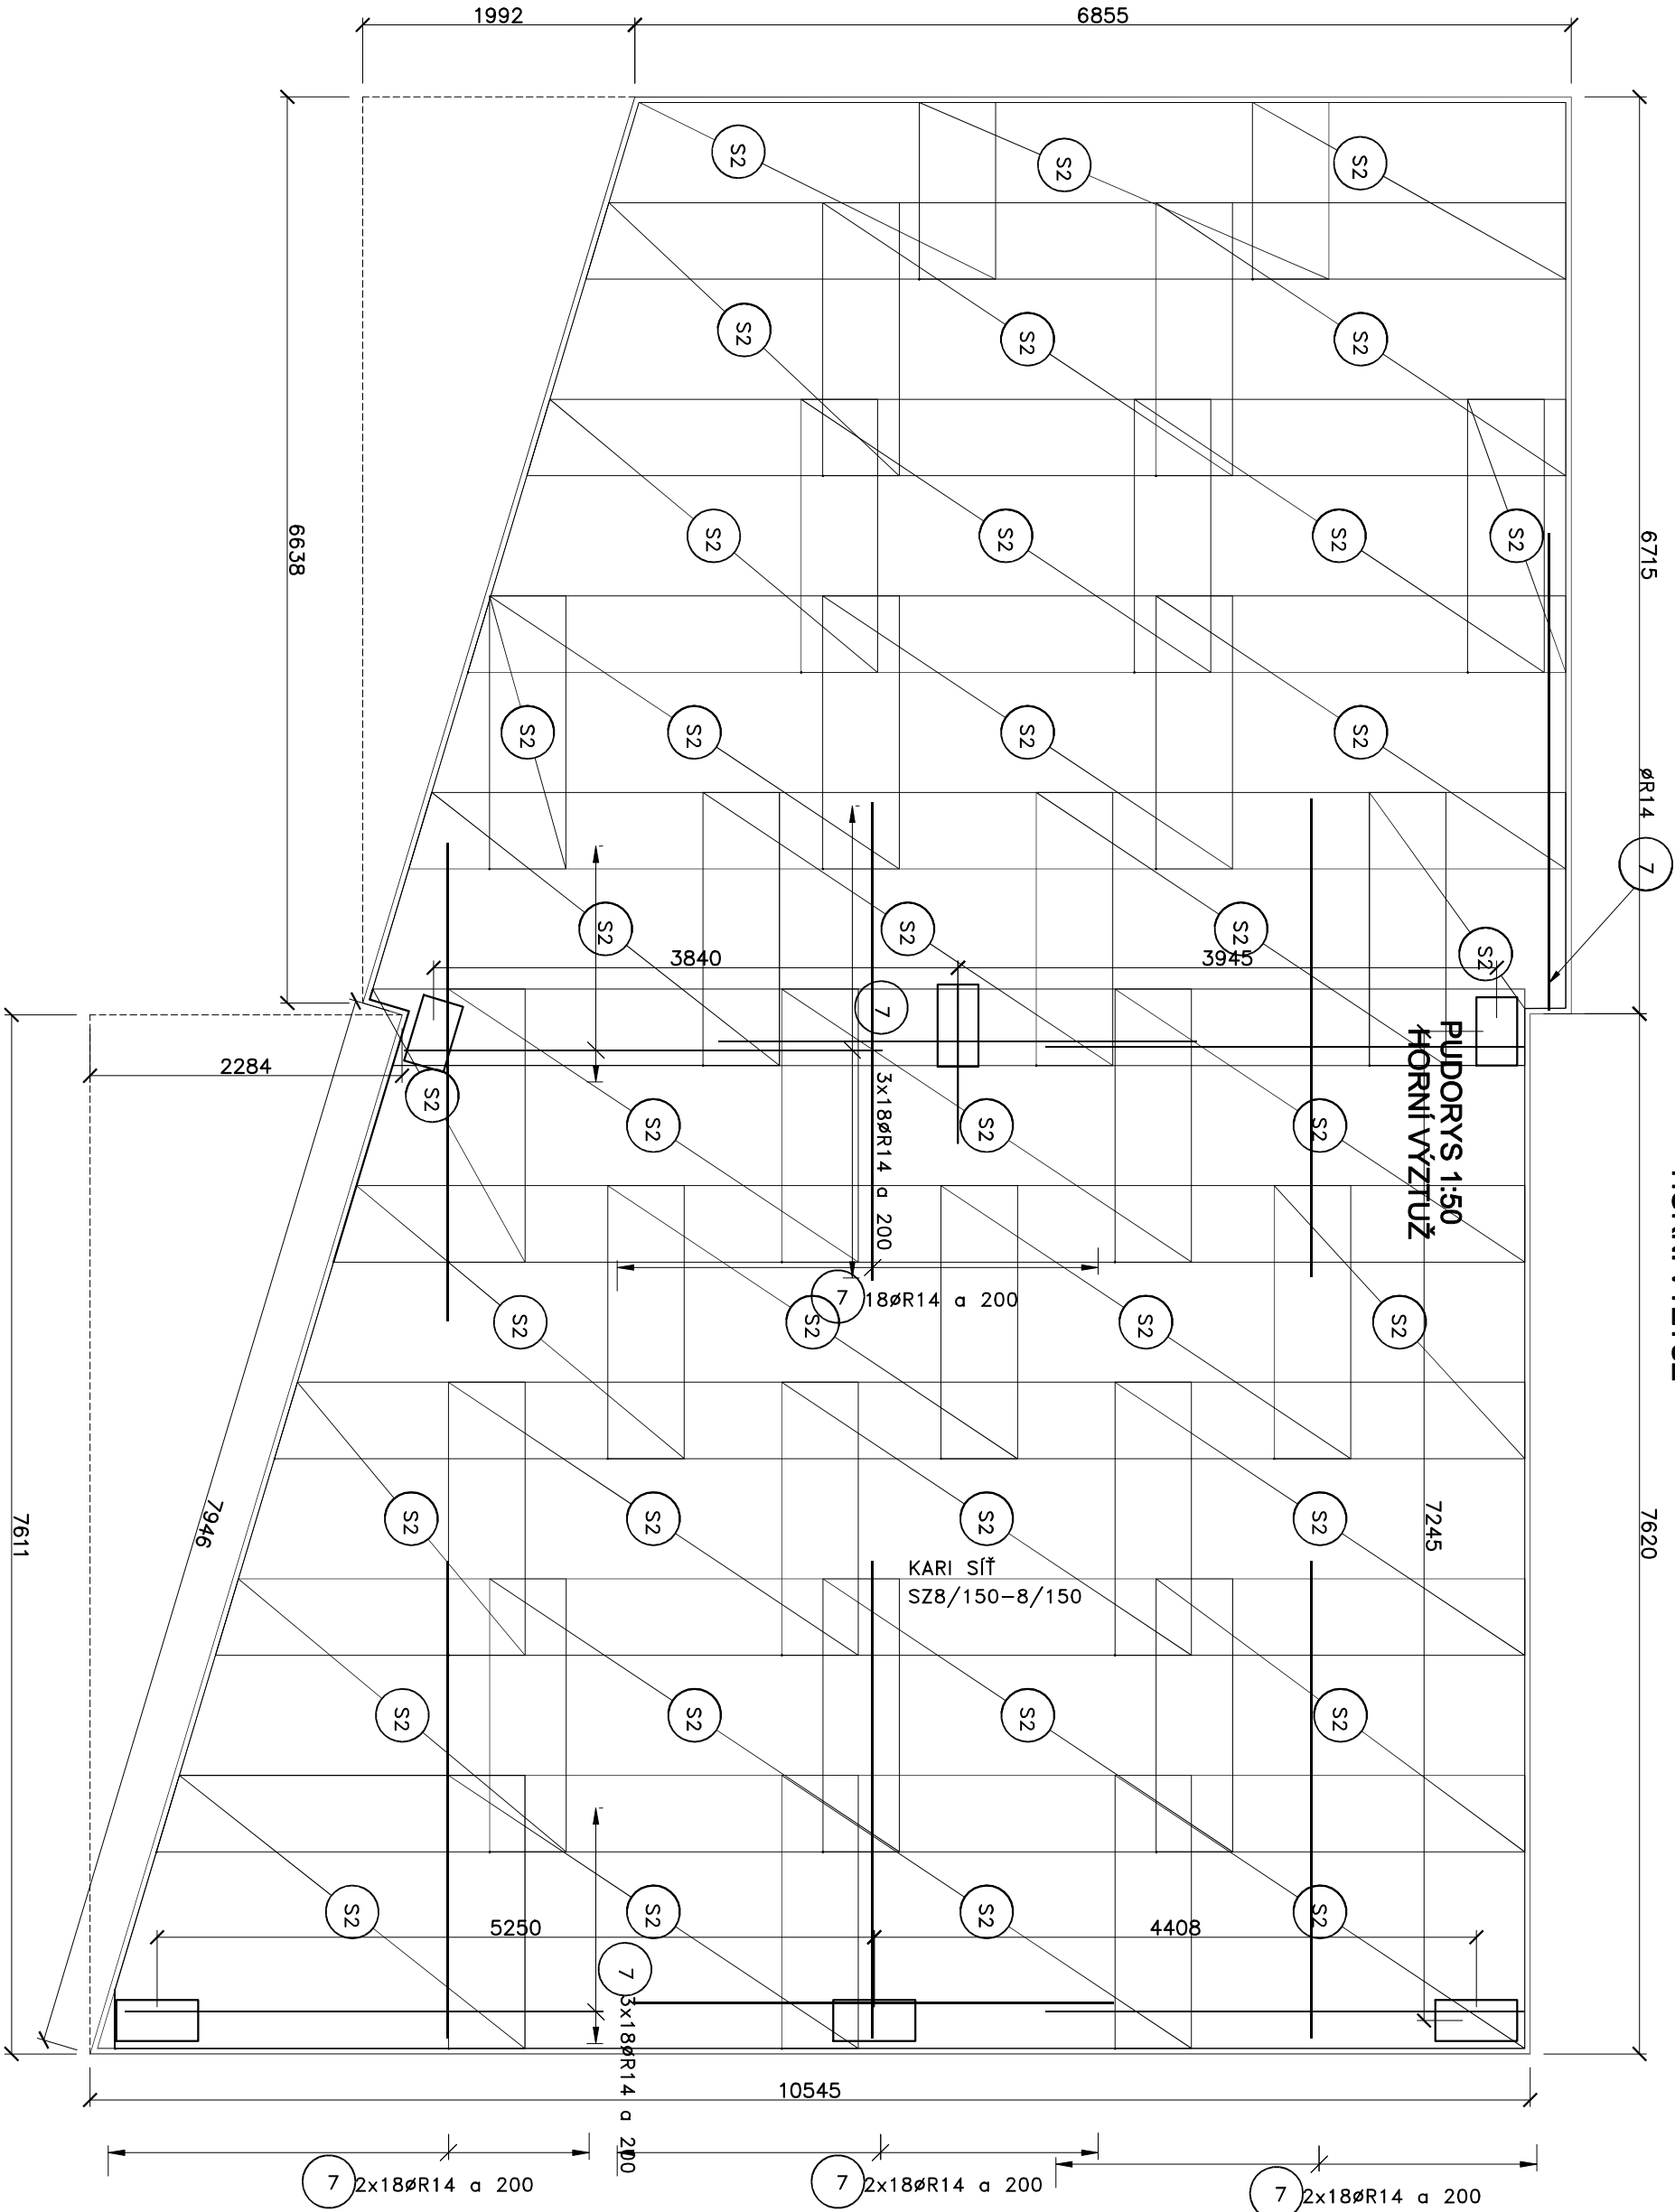
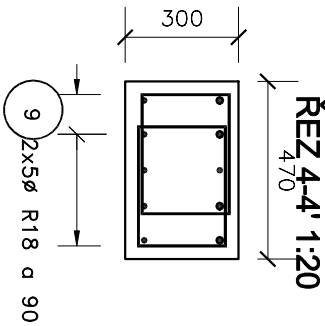


PUDORYS 1:50  
HORNÍ VÝZTUŽ

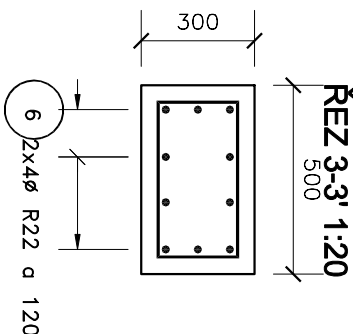

POHLED B-B' 1:50

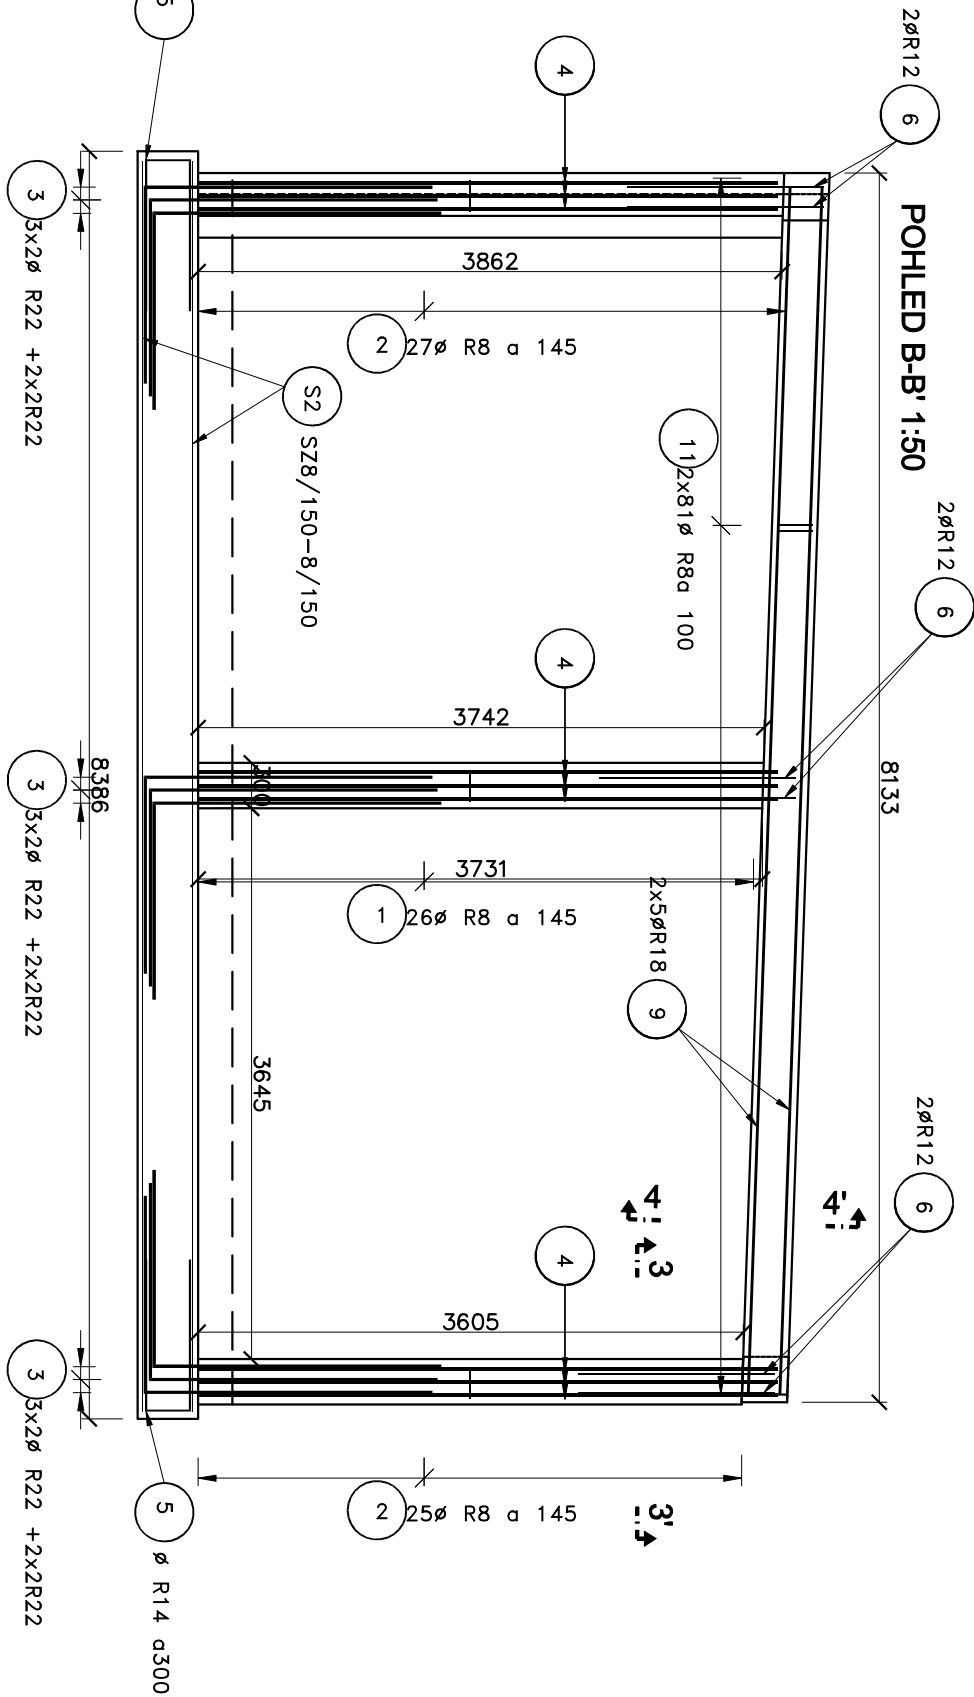

**BETON DESKY: C 30/37 - XC4, XA1 - Dmax 16mm - S4**  
**BETON SLOUPŮ A VĚNCŮ: C 30/37 - XC2, XF2 - Dmax 16mm - S4**  
Dle ČSN EN 206 a ČSN P 73 2404  
Kamenivo podle ČSN EN 12620 s dostatečnou mrazuvzdorností  
KRYTÍ DESKY: 40 mm  
KRYTÍ SLOUPU AVĚNCŮ NA TŘMÍNKY: 30 mm  
**VÝZTUŽ: B500B**

| PROJEKT                          | INVESTOR  | ARCHITEKT   |
|----------------------------------|---|---|
| PARK NA MORAVSKÉM NÁMÍSTÍ V BRNĚ | ÚMĚ Brno-střed<br>Dominikánská 2<br>601 69, Brno<br>IČO: 04849582<br>DIČ: CZ04849582<br>DIČ: CZ44992785 | consequence forma, s.r.o.<br>736 04, Nový Hrozenkov 760<br>IČO: 04849582<br>DIČ: CZ04849582<br>DIČ: CZ44992785<br>Kancelář: 59, 602 00 Brno<br>info@consequence.cz<br>t. +420 590 345 204 |
| AUTORIZOVANÝ PROJEKTANT          | Ing. Dušan Paříl  | ČKAIT   |
| VYPRACOVAL                       | Ing. Dušan Paříl  | PARÉ  |
| STUPEŇ DOKUMENTACE               | PDPS  | MĚŘÍTKO 1:20.50   |
| ČÁST DOKUMENTACE                 | D.1.2. STAVEBNĚ KONSTRUKČNÍ ŘEŠENÍ  | ČÍSLO VÝKRESU   |
| NÁZEV VÝKRESU                    | SPODNÍ VÝZTUŽ DESKY   | D.1.2.4   |