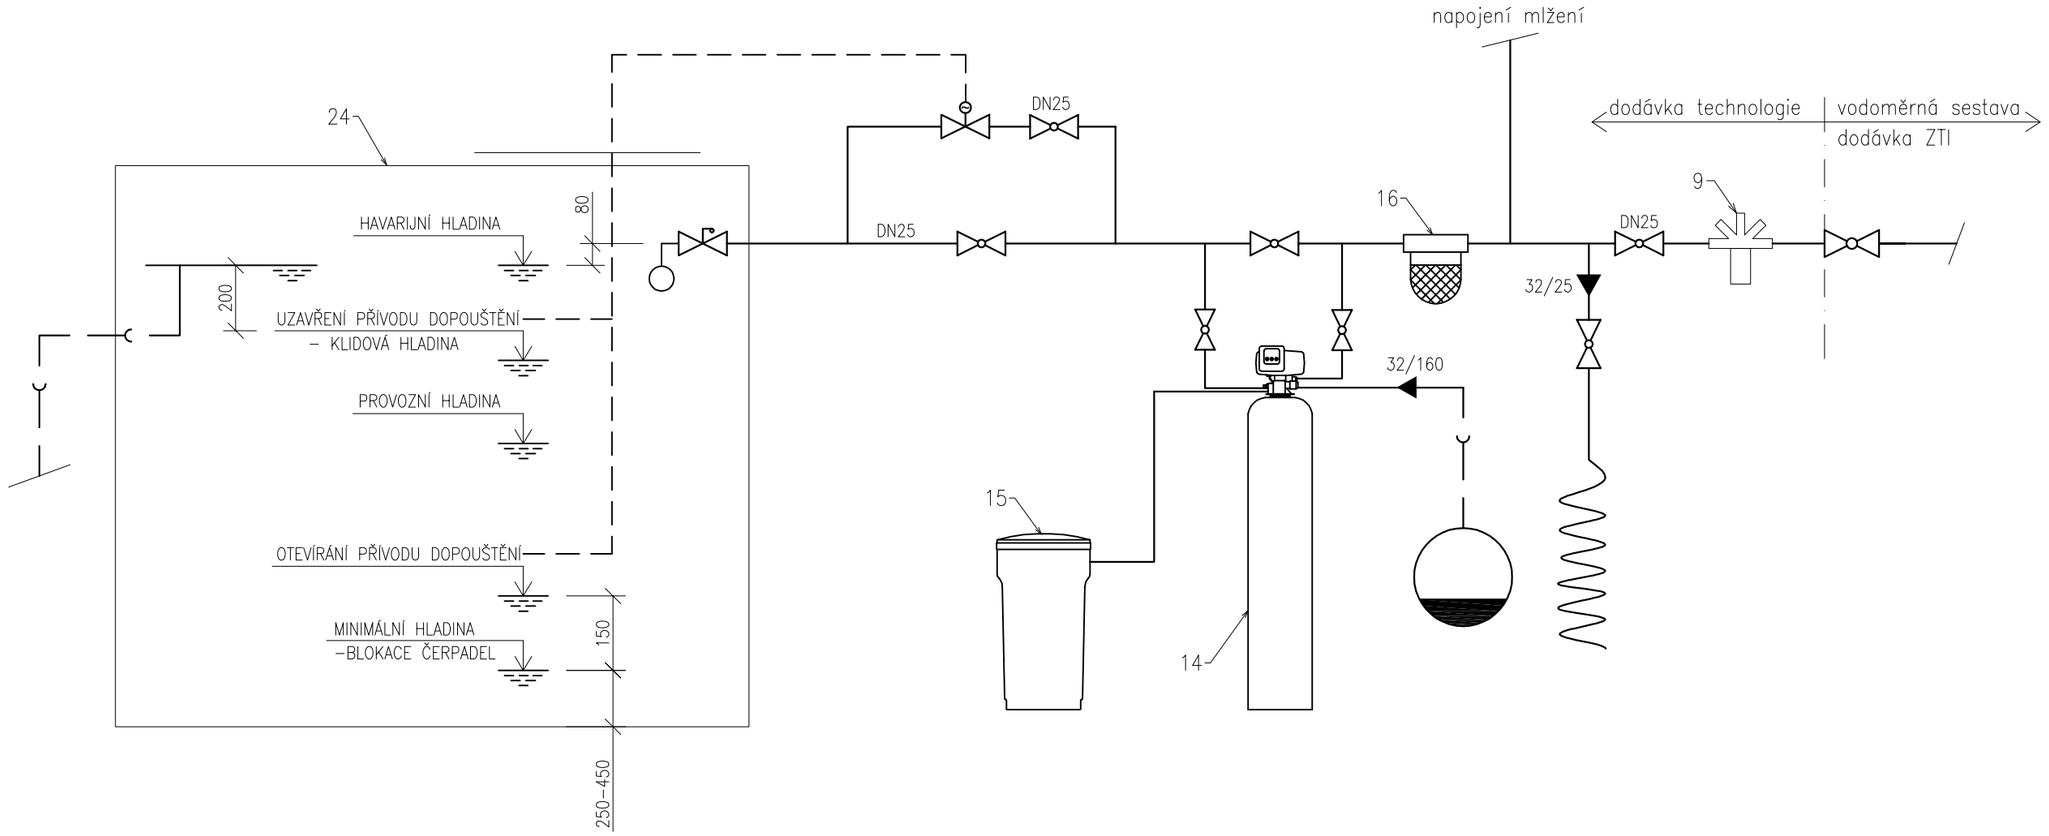

LEGENDA ZNAČENÍ:

potrubí tlakové PVC–U PN10

potrubí gravitační PVC KG SN4

Název značky	Grafická značka
Ventil	
Redukce centrická	
Zpětný ventil	
Armatura se servopohonem na střídavý proud	
Plovákový ventil	
Hrdlový spoj	
Odpad do kanalizace	

LEGENDA:

9. Potrubní systémový oddělovač DN25 (ochranná jednotka BA dle ČSN EN 1717)
14. Jednoduchý změkčovací filtr s objemovým řízením s kapacitou 240°dHxm³
15. Nádoba na sůl
16. Plastový potrubní zachycovač nečistot G1"
24. Retenční nádrž technologie– viz. PD stavební části

PROJEKT	INVESTOR	ARCHITEKT
PARK NA MORAVSKÉM NÁMĚSTÍ V BRNĚ	ÚMČ Brno-střed Dominikánská 2 601 69, Brno IČO: 44992785 DIČ: CZ44992785	consequence forma, s.r.o. 756 04, Nový Hrozenkov 760 IČO: 04849582 DIČ: CZ04849582 kancelář Brno: Botanická 59, 602 00 Brno e. info@consequence.cz t. +420 530 345 204

AUTORIZOVANÝ PROJEKTANT	Ing. Ivo Pospíšil, ČKAIT 1002260	DATUM 01.04.21	PARÉ
VYPRACOVAL	Ing. Libor Loveček, Ing. Petr Jeřábek		
STUPEŇ DOKUMENTACE	DPS	MĚŘÍTKO -	
ČÁST DOKUMENTACE	D.2.1.A Technologie fontány		
NÁZEV VÝKRESU	**Liniové schéma- dopouštění**	ČÍSLO VÝKRESU **12**	