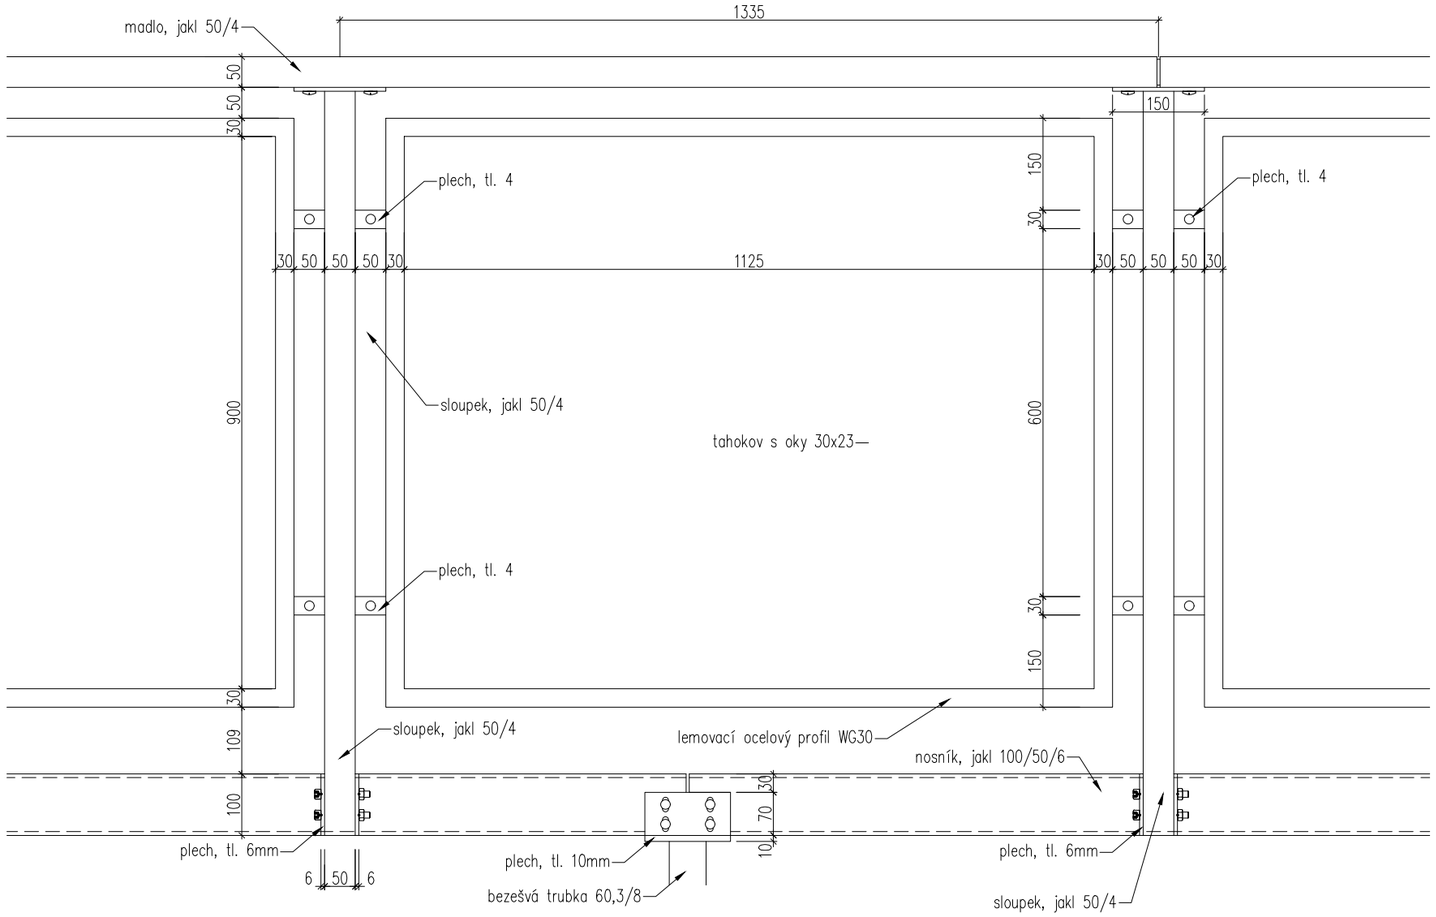

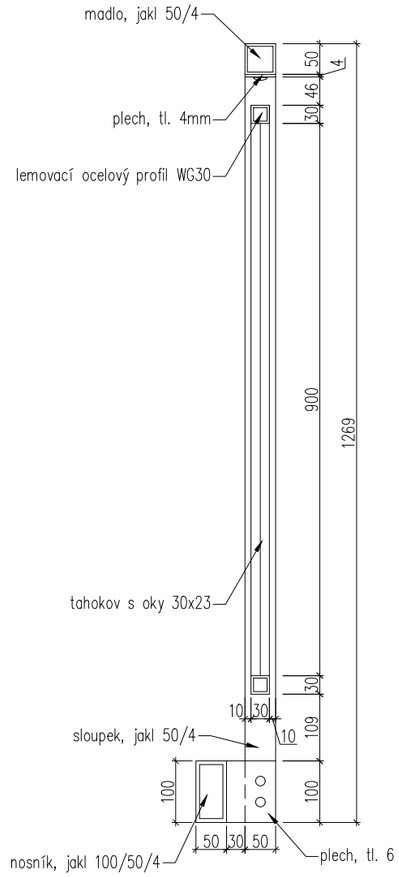

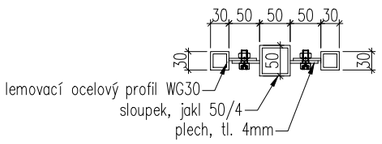

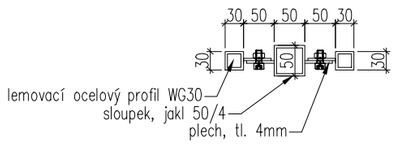

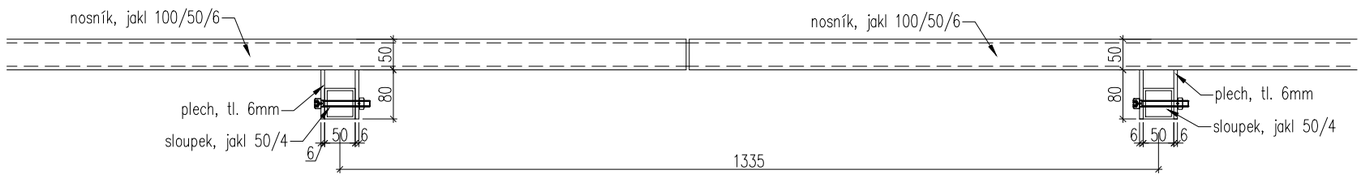

POZNÁMKA:
- ZHOTOVITEL STAVBY ZODPOVÍDÁ ZA DODRŽOVÁNÍ BOZP, PO A OSTATNÍCH PRÁVNÍCH PŘEDPISŮ A NOREM ČSN PŘI PROVÁDĚNÍ DÍLA NAPŘ: ZÁK. Č. 350/2012 SB. (STAVEBNÍ ZÁKON) A VYHLÁŠKA Č. 268/2009 SB. O TECHNICKÝCH POŽADAVCÍCH STAVBY
- ZHOTOVITEL STAVBY JE POVINEN SI VÝMĚRY PŘEMĚŘIT PŘÍMO NA STAVBĚ PŘED ZAHÁJENÍM STAVBY

0,000=210,000 m n.m. Bpv

CHRÁNĚNO AUTORSKÝM ZÁKONEM – zákon č.121/2000 Sb. –

hlavní inženýr projektu	Ing. Vít Ševčík
zodpovědný projektant	Ing. Vít Ševčík
vypracoval	Bc. Jakub Kafka
investor	Statutární město Brno, MČ Brno-střed
místo stavby	Jánská 16, 602 00 Brno-střed parc. č. 174, k.ú. Město Brno [610003]

MENHIR PROJEKT
Horní 32, 639 00 Brno, tel: 604 200 092

akce

JÁNSKÁ 16 - OPRAVA STŘECHY, DVORNÍ FASÁDY A TERASY K PŮDNÍ VESTAVBĚ

D.1.1 ARCHITEKTONICKO-STAVEBNÍ ŘEŠENÍ

obsah výkresu

D3_DETAIL KOTVENÍ A PROVEDENÍ OCELOVÉHO ZÁBRADLÍ

datum	05/2021
formát	
č. zakázky	21_005
stupeň	DPS
měřítko	1:10
číslo výkresu	403
číslo paré	