
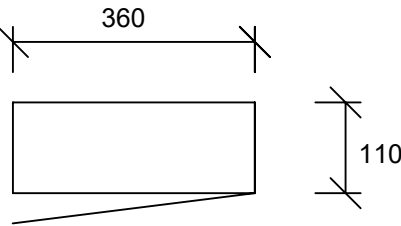


ORLÍ 5, B.Č.3

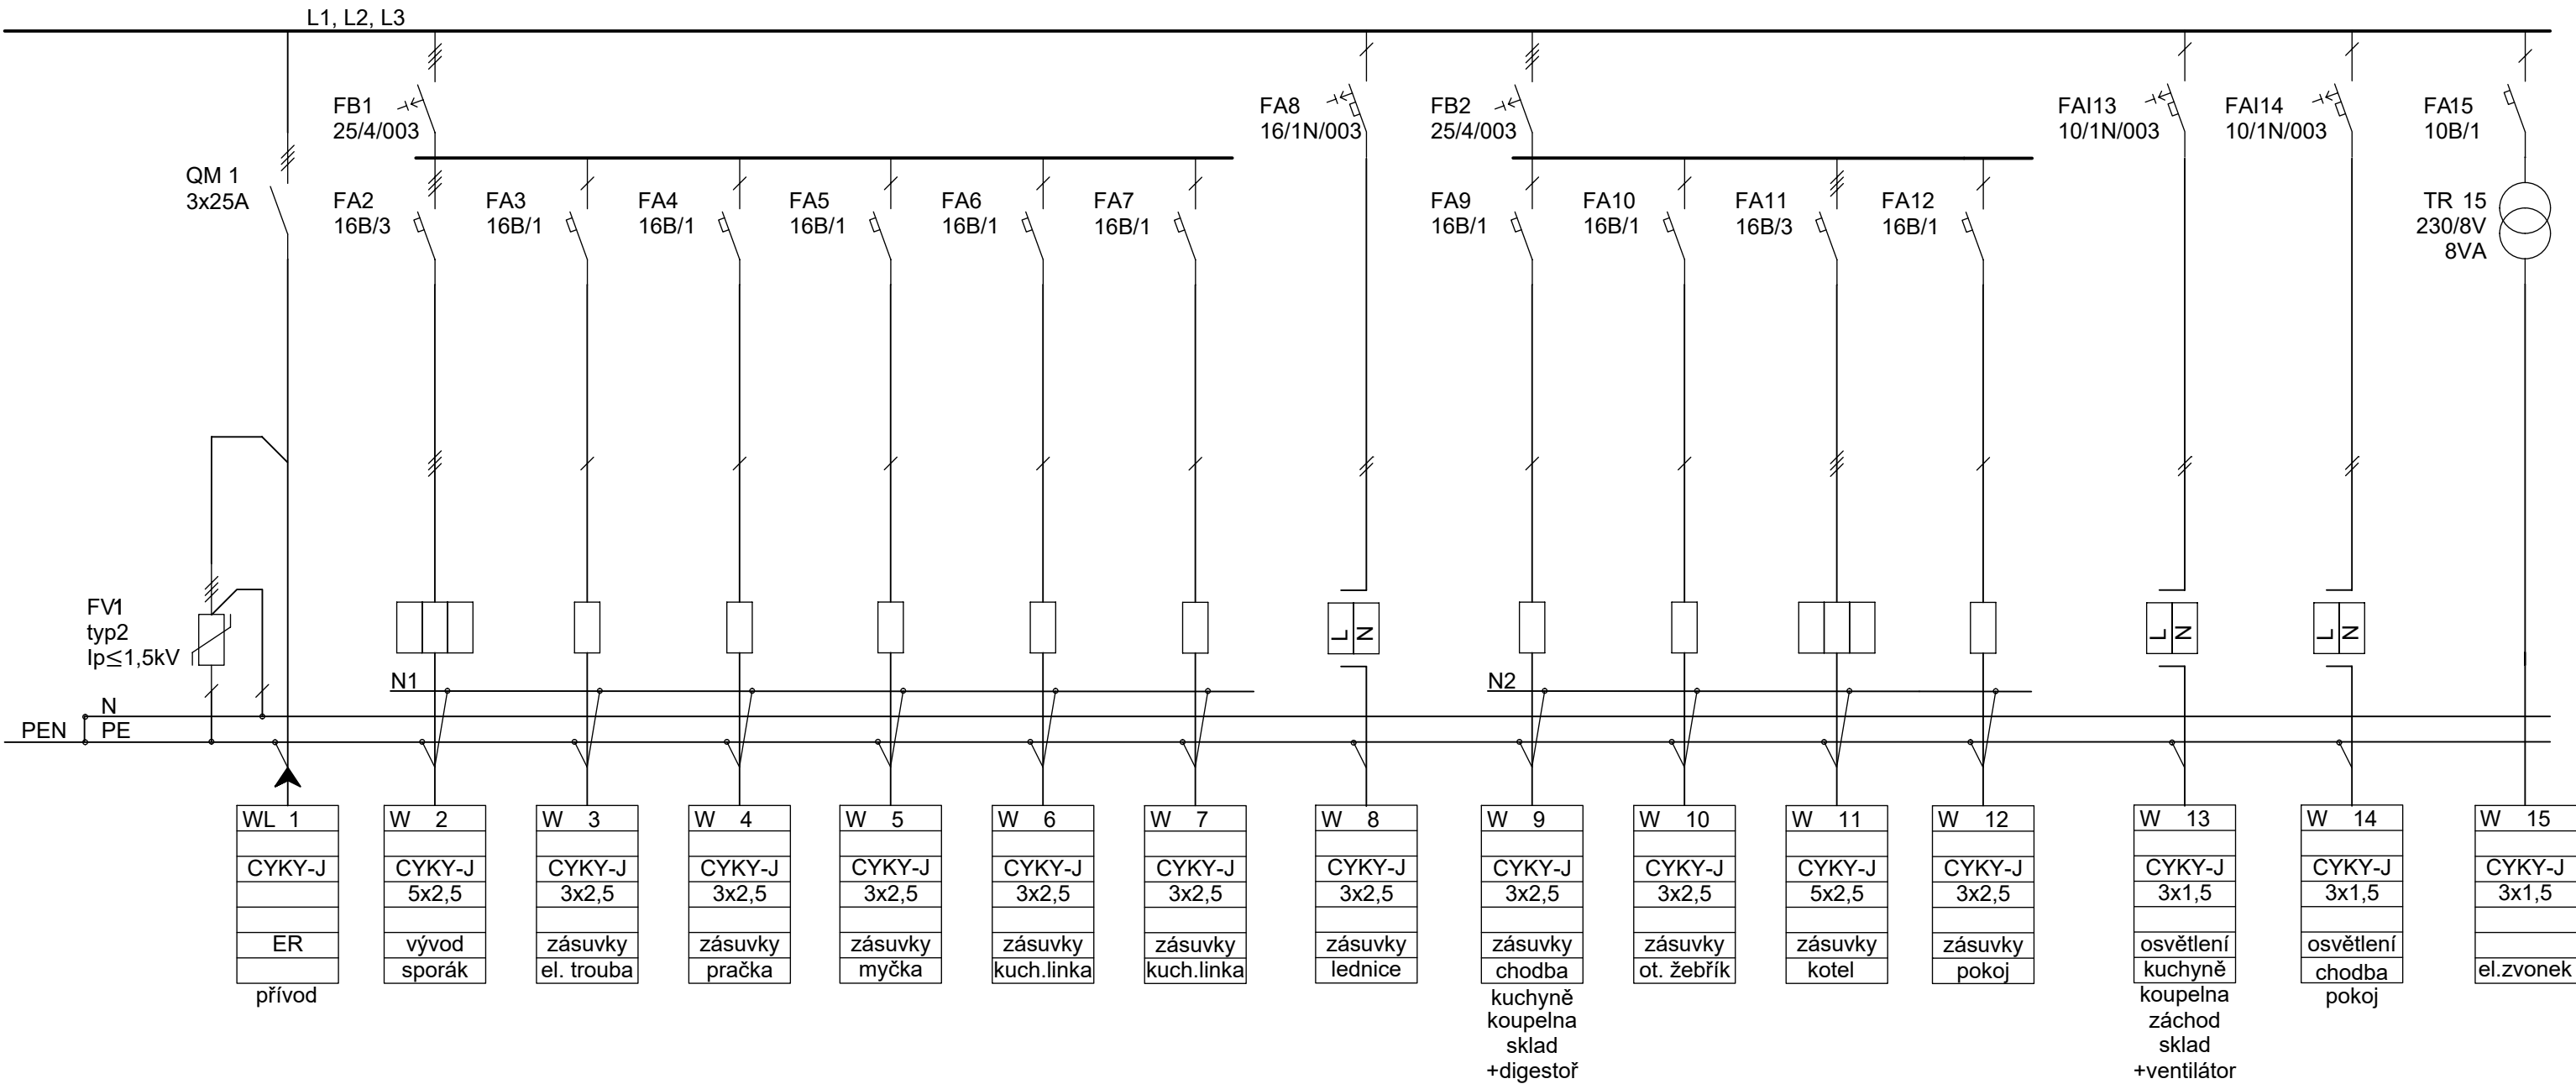

NAP. SOUSTAVA: 3NPE, AC400/230V/230V/TN-C-S
PLASTOVÁ NÁSTĚNNÁ MODULOVÁ ROZVODNICE
POČET MODULŮ: 40
ROZMĚR (šxvxh): 360x700x110 mm
BARVA: BILÁ
PŘÍVOD: VRCHEM
VÝVOD: VRCHEM
Pi (kW)
Ps (kW): 11
IP 40

POZNÁMKA

- NÁVRH HE ŘEŠEN PRO ELEKTRIZACI BYTOVÉ JEDNOTKY "B" VE SMYSLU ČSN 33 2130, TZN. PRO TŘÍFÁZOVÉ PŘIPOJENÍ S Pmax=11kW
- ZKRATOVÁ ODOLNOST VŠECH PŘÍSTROJŮ 10kA
- PROSTOROVÁ REZERVA 30%

TATO DOKUMENTACE JE ZPRACOVÁNA JAKO PŘÍLOHA PRO PROVEDENÍ STAVBY V ROZSAHU DLE VYHL.Č. 499/2006 SB. (ROZSAH JE PŘÍZPUSOBEN DRUHU STAVBY - B.J). TATO DOKUMENTACE MÁ NÁSLEDNĚ SLOUŽIT PRO VÝBĚR ZHOTOVITELE A NÁSLEDNOU REALIZACI. ÚDAJE V TÉTO DOKUMENTACI UVEDENÉ NELZE CHÁPAT A VYKLÁDAT SAMOSTATNĚ, ALE VŽDY V KONTEXTU VŠECH OSTATNÍCH ÚDAJŮ V DOKUMENTACI JAKO CELKU OBSAŽENÝCH (JAK V TEXTOVÉ, TAK TAKÉ VÝKRESOVÉ ČÁSTI DOKUMENTACE).

JAKÁKOLIV ZMĚNA V DOKUMENTACI, KTERÁ MĚNÍ JEJÍ ZÁSADY, INDIVIDUÁLNĚ NEPROJEDNANÁ A NEOBJEDNANÁ U ZHOTOVITELE DOKUMENTACE, BUDE POKLÁDÁNA ZA PORUŠENÍ ZÁSAD TECHNICKÉHO ŘEŠENÍ A ZPRACOVATEL SI VYHRAZUJE PRÁVO PÍSEMNĚ INFORMOVAT O TÉTO SKUTEČNOSTI STAVEBNÍ ÚŘAD.

Z1			
OZNAČENÍ	PODROBNOSTI O ZMĚNĚ	DATUM	PODPIS

	Zodpovědný projektant	D2C PROJEKT group s.r.o. Gebauerova 4502/18 IČ: 07289227 615 00 Brno - Židenice DIČ: CZ07289277 +420 728 187 310 www.d2c.cz
	Ing. et Ing. Lukáš Císař	
	Vypracoval	
	Nataliia Lupyr	
	Patrik Donabauer	

Místo stavby: Orlí 5, 602 00 Brno	Zakázkové číslo:	2021_104
Investor: Statutární město Brno, Dominikánské náměstí 196/1, 602 00 Brno	Datum:	04.06.2021
Stavba: ULICE ORLÍ 5 - OPRAVA BYTU č. 3	Stupeň:	DPS
	Měřítko:	-
Část stavby:	Číslo výkresu:	Číslo paré:
Část PD:		
Obsah výkresu: BYTOVÝ ROZVADĚČ		
	D.1.4.3.b.	

Tato dokumentace je duševním majetkem D2C PROJEKT group s.r.o. Nesmí být použita a kopírována třetí osobou, ji předána či jinak s ní nakládáno bez písemného souhlasu D2C PROJEKT group s.r.o.