


ORLÍ 5, B.Č. 18

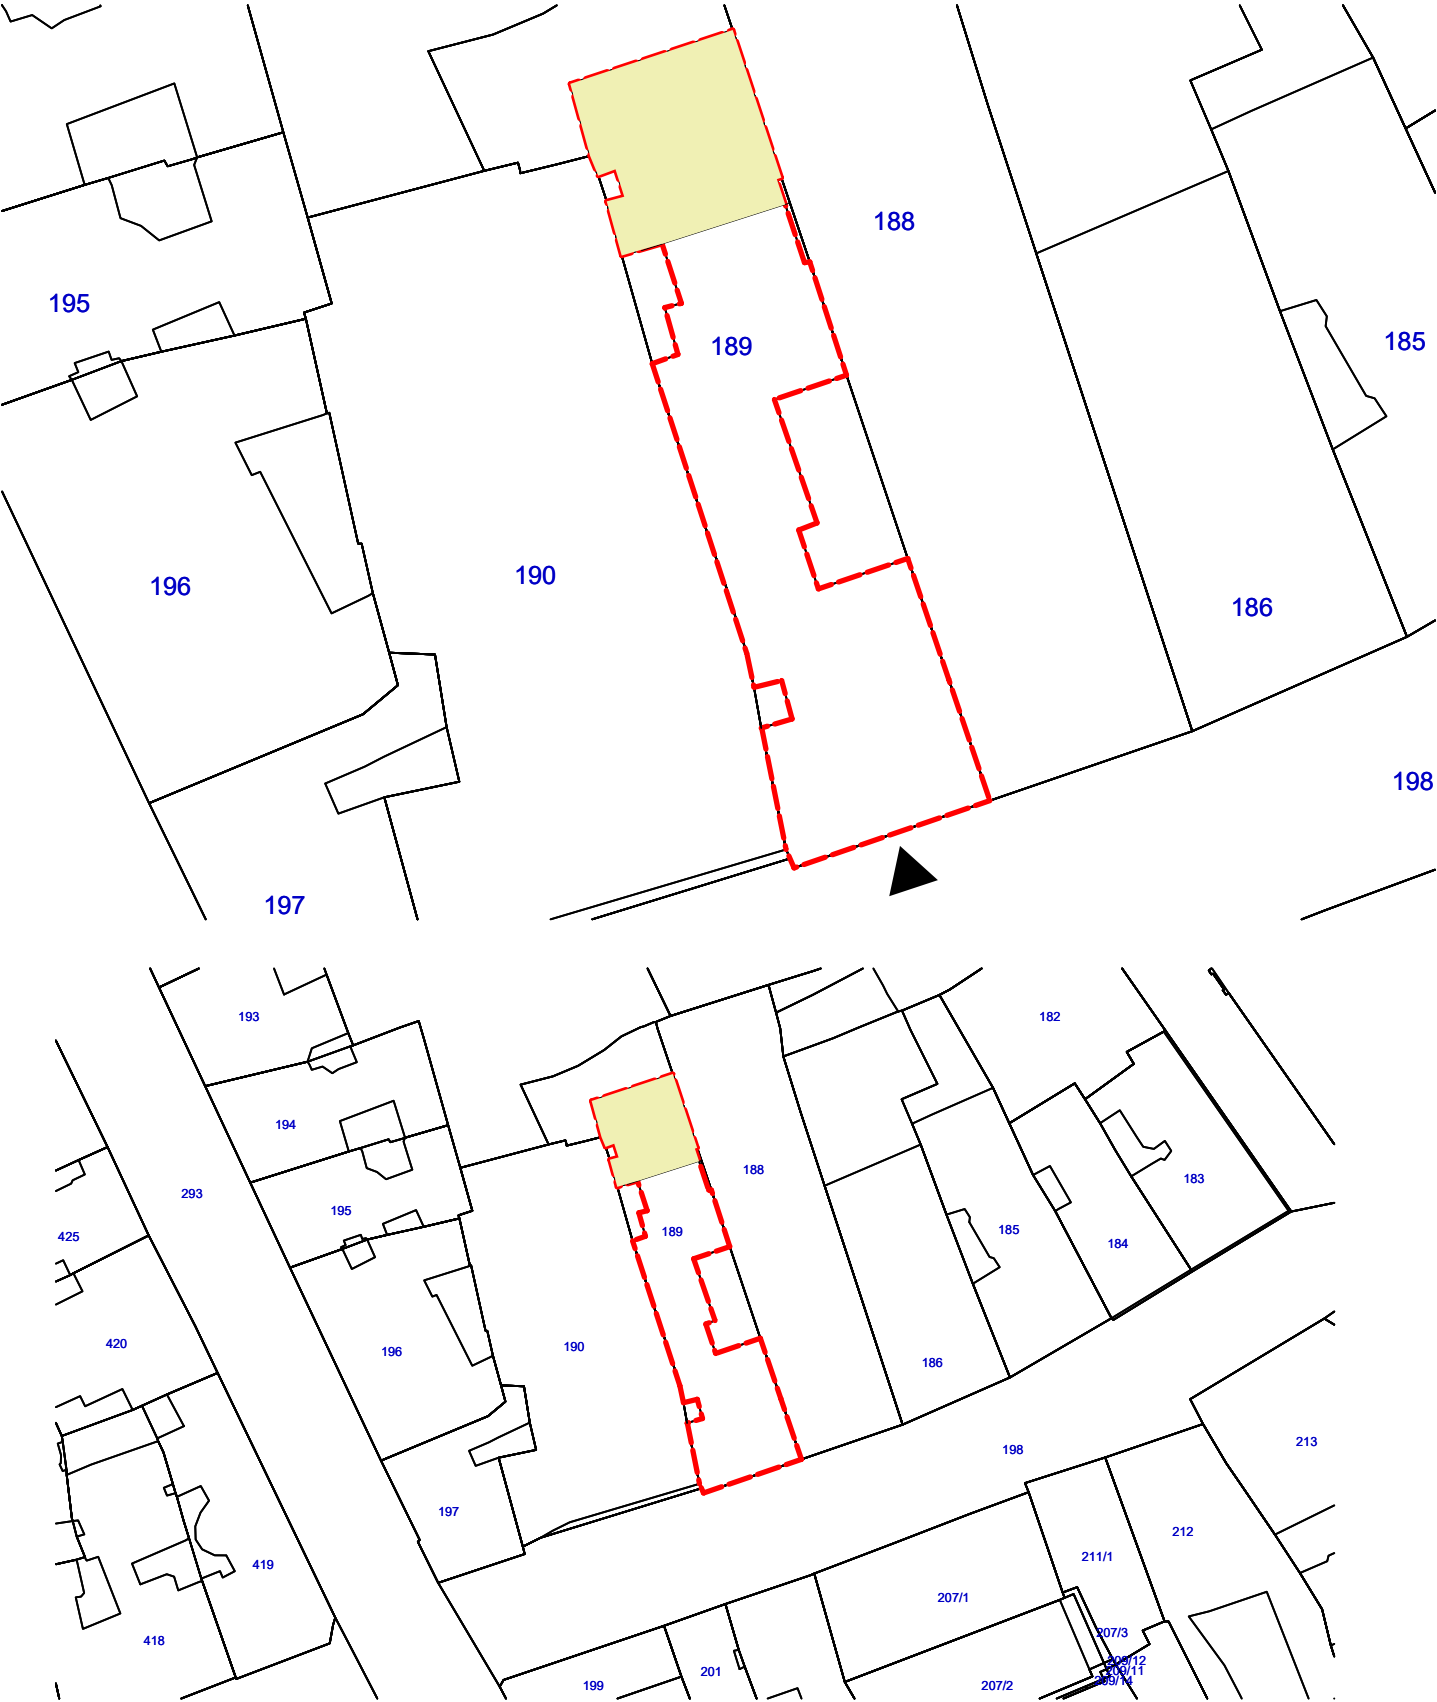

LEGENDA ZNAČENÍ

- ČÁST BYTOVÉHO DOMU, VE KTERÉ SE NACHÁZÍ ŘEŠENÁ BYTOVÁ JEDNOTKA - 5.NP, BYT Č. 18
- HRANICE ŘEŠENÉHO BYTOVÉHO DOMU
- HRNICE A PARCELNÍ ČÍSLO POZEMKŮ DLE KN
- VSTUP DO BYTOVÉHO DOMU

LEGENDA ŘEŠENÝCH PARCEL

PARC.Č.	VÝMĚRA [m²]	DRUH POZEMKU	VLASTNICKÉ PRÁVO
189	796	ZASTAVĚNÁ PLOCHA A NÁDVOŘÍ	STATUTÁRNÍ MĚSTO BRNO, DOMINIKÁNSKÉ NÁMĚSTÍ 196/1, BRNO MĚSTO, 602 00 BRNO

LEGENDA SOUSEDNÍCH PARCEL

PARC.Č.	VÝMĚRA [m²]	DRUH POZEMKU	VLASTNICKÉ PRÁVO
188	886	ZASTAVĚNÁ PLOCHA A NÁDVOŘÍ	STATUTÁRNÍ MĚSTO BRNO, DOMINIKÁNSKÉ NÁMĚSTÍ 196/1, BRNO MĚSTO, 602 00 BRNO
190	1086	ZASTAVĚNÁ PLOCHA A NÁDVOŘÍ	HAVLÍNOVÁ MILADA, ORLÍ 482/3, BRNO-MĚSTO, 60200 BRNO
191	2002	ZASTAVĚNÁ PLOCHA A NÁDVOŘÍ	ČESKÁ SPOŘITELNA, A.S., OLBRACHTOVA 1929/62, kRČ, 14000 PRAHA 4
198	3275	OSTATNÍ PLOCHA	STATUTÁRNÍ MĚSTO BRNO, DOMINIKÁNSKÉ NÁMĚSTÍ 196/1, BRNO MĚSTO, 602 00 BRNO

TATO DOKUMENTACE SLOUŽÍ PRO ÚČELY PROVEDENÍ STAVBY V ROZSAHU DLE VYHL.Č. 499/2006 SB. JE URČENA SVÝM ROZSAHEM A PODROBNOSTMI ŘEŠENÍ PRO VÝBĚR ZHOTOVITELE STAVBY A NÁSLEDNOU REALIZACI. DOKUMENTACE STANOVUJE ZÁSADY, PODMÍNKY, NÁVRHY A PRINCIPY PRO DALŠÍ PŘÍPRAVU STAVBY. ÚDAJE V TÉTO DOKUMENTACI UVEDENÉ NELZE CHÁPAT A VYKLÁDAT SAMOSTATNĚ, ALE VŽDY V KONTEXTU VŠECH OSTATNÍCH ÚDAJŮ V DOKUMENTACI JAKO CELKU OBSAŽENÝCH (JAK V TEXTOVÉ TAK TAKÉ VÝKRESOVÉ ČÁSTI DOKUMENTACE).

JAKÁKOLIV ZMĚNA V DOKUMENTACI, KTERÁ MĚNÍ JEJÍ ZÁSADY, INDIVIDUÁLNĚ NEPROJEDNANÁ A NEOBJEDNANÁ U ZHOTOVITELE DOKUMENTACE, BUDE POKLÁDÁNA ZA PORUŠENÍ ZÁSAD TECHNICKÉHO ŘEŠENÍ A ZPRACOVATEL SI VYHRAZUJE PRÁVO PÍSEMNĚ INFORMOVAT O TÉTO SKUTEČNOSTI STAVEBNÍ ÚŘAD.

Z1			
OZNAČENÍ	PODROBNOSTI O ZMĚNĚ	DATUM	PODPIS


Zodpovědný projektant

Ing. et Ing. Lukáš Císař

Vypracoval

Nataliia Lupyr

Patrik Donabauer

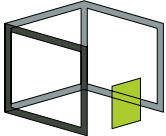

D2C

PROJEKT group s.r.o.

Gebauerova 4502/18
615 00 Brno - Židenice
+420 728 187 310

IČ: 07289227
DIČ: CZ07289227
www.d2c.cz

Místo stavby: Orlí 5, 602 00 Brno	Zakázkové číslo:	2021_104
Investor: Statutární město Brno, Dominikánské náměstí 196/1, 602 00 Brno	Datum:	04.06.2021
Stavba: ULICE ORLÍ 5 - OPRAVA BYTU č. 18	Stupeň:	DPS
	Měřítko:	1:500
Část stavby:	Číslo výkresu: C.1	Číslo paré:
Část PD: C. Situační výkresy		
Obsah výkresu: KATASTRÁLNÍ SITUAČNÍ VÝKRES		

Tato dokumentace je duševním majetkem D2C PROJEKT group s.r.o. Nesmí být použita a kopírována třetí osobou, ji předána či jinak s ní nakládáno bez písemného souhlasu D2C PROJEKT group s.r.o.