




ŘEZ B-B  
1:10

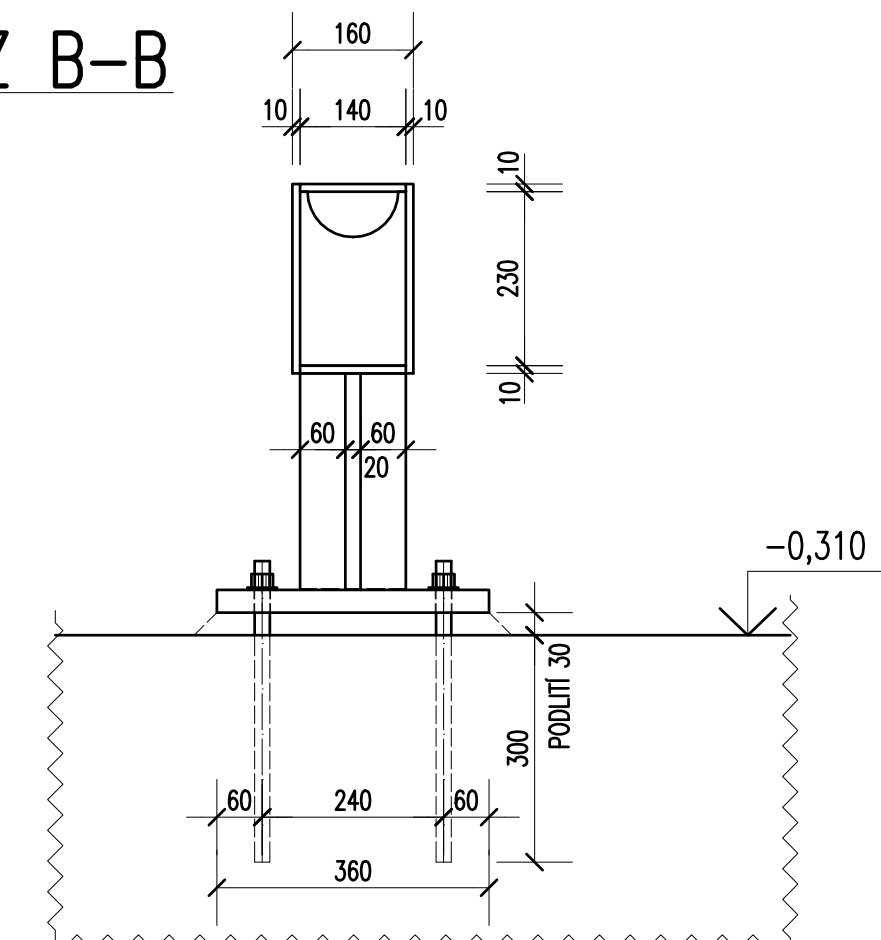

DETAIL 5

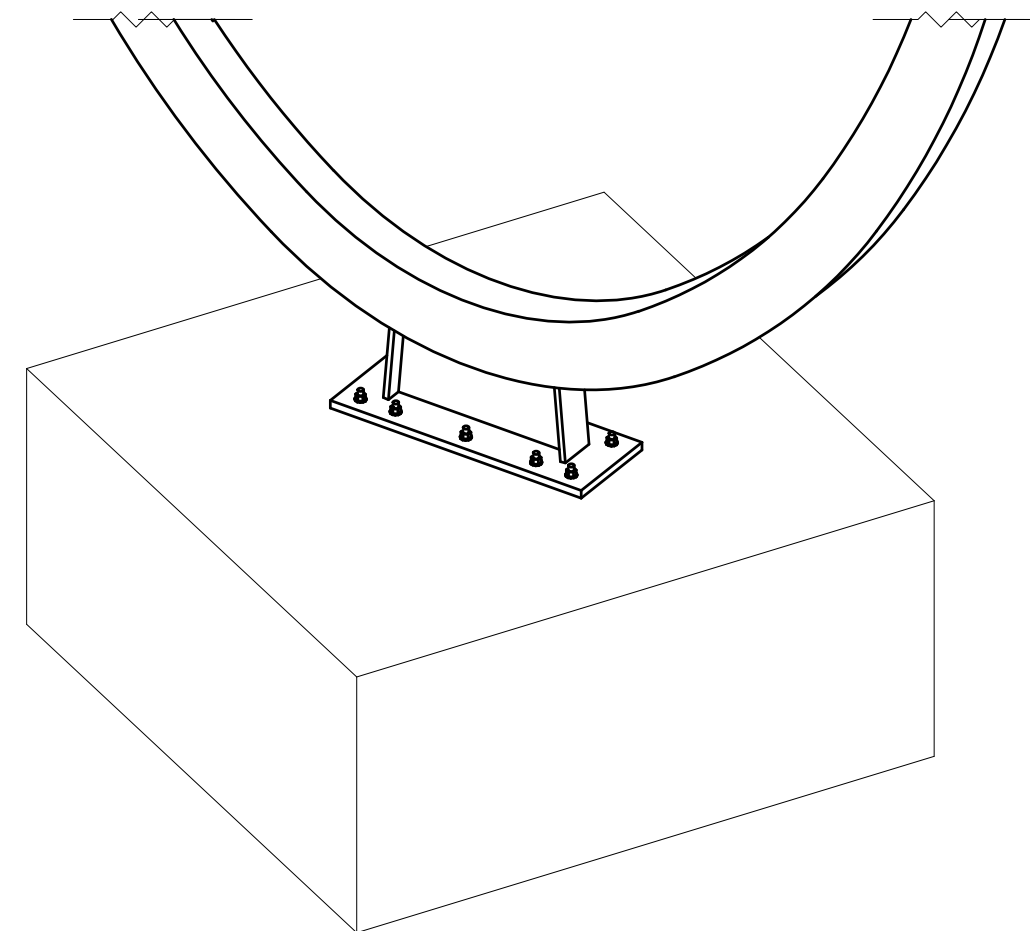

KOTEVNÍ ŠROUBY 10x ZÁVITOVÁ TYČ M20 8.8 + LEPICÍ HMOTA HILTI HIT-HY 200-A  
PATNÍ PLECH  $t=30\text{mm}$  , VÝZTUHY  $t=20\text{mm}$   
KOUTOVÉ SVARY  $a=6\text{mm}$   
PODLITÍ 30mm

P R O J E K T		I N V E S T O R		A R C H I T E K T	
PARK NA MORAVSKÉM NÁMĚSTÍ V BRNĚ		ÚMČ Brno—střed Dominikánská 2 601 69, Brno IČO: 44992785 DIČ: CZ44992785		<div></div> <div>consequence forma, s.r.o. 756 04, Nový Hrozenkov 760 IČO: 04849582 DIČ: CZ04849582 kancelář Brno: Botanická 59, 602 00 Brno e. info@consequence.cz t. +420 530 345 204</div>	
ODP. PROJEKTANT:  Ing. Radek Bartoněk		<div>BARTONEK</div> <div>PROJEKCE A STATIKA T: +420 608 328 715 E: info@bartonek.net    www.bartonek.net</div>		DATUM  22.07.2021	
KRESLIL:  Ing. Kamil Ondroušek				PARÉ	
STUPEŇ DOKUMENTACE    PDPS				MĚŘÍTKO  1:10	
ČÁST DOKUMENTACE    D.1.2.1.B — OCELOVÉ KONSTRUKCE					
NÁZEV DOKUMENTU  DETAIL 5					
				ČÍSLO VÝKRESU  12	