


DETAIL C - VTOK

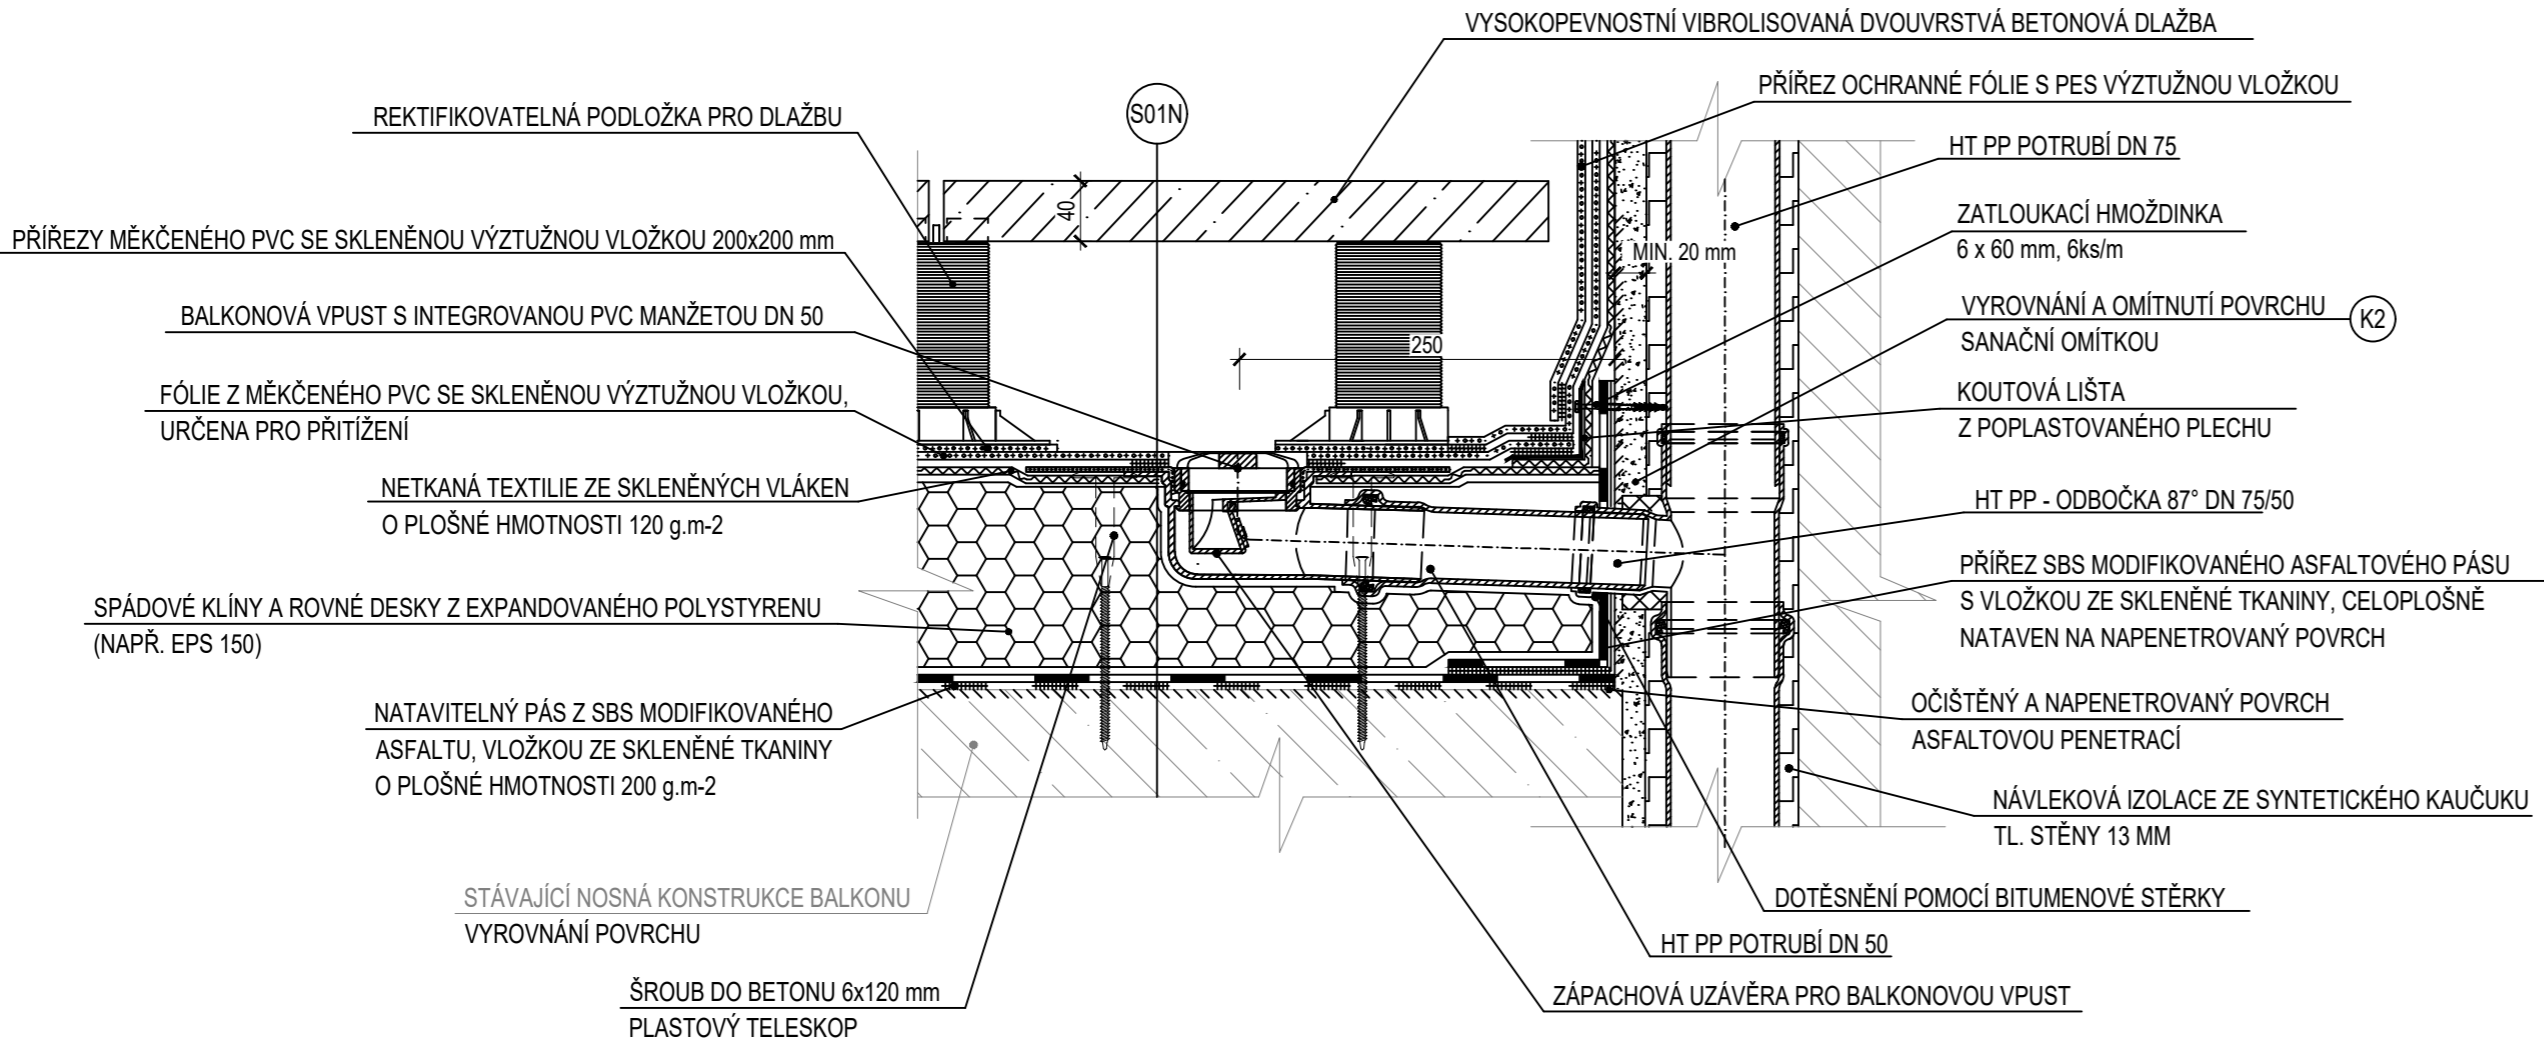

LEGENDA HMOT:

- VYSPRAVENÍ POVRCHU (NOVÁ OMÍTKA)
- EXPANDOVANÝ POLYSTYREN
- BETONOVÁ DLAŽDICE
- IZOLACE ZE SYNTETICKÉHO KAUCUKU
- PUR PĚNA
- STÁVAJÍCÍ NOSNÁ KONSTRUKCE BALKONU
- STÁVAJÍCÍ KONSTRUKCE

VÝPIS KLEMPÍŘSKÝCH VÝROBKŮ

50


50

K2

KOUTOVÁ LIŠTA  
POPLASTOVANÝ FeZn PLECH TL. 0,6 mm  
R. Š. 100 mm

POZNÁMKA:

- PŘED ZAPOČETÍM BOURACÍCH PRACÍ BUDE PROVEDENO ZAJIŠTĚNÍ DOTČENÝCH KONSTRUKCÍ
- VŠECHNY PRÁCE PROVÁDĚT DLE PLATNÝCH TECHNOLOGICKÝCH PRAVIDEL ZA DODRŽENÍ BEZPEČNOSTI PRÁCE
- V PŘÍPADĚ NEJASNOSTÍ (NESHODA, ROZDÍL ČI CHYBA V PD) NEBO NEPŘEDVÍDATELNÝCH OKOLNOSTÍ JE NUTNO PŘIZVAT PROJEKTANTA K POSOUZENÍ RESP. UPŘESNĚNÍ DALŠÍHO POSTUPU PRACÍ NA STAVBĚ
- VEŠKERÉ ROZMĚRY JE NUTNO OVĚŘIT (ZAMĚŘIT DLE SKUTEČNÉHO STAVU) NA STAVBĚ
- PRO VŠECHNY STAVEBNÍ, KONSTRUKČNÍ A MONTÁŽNÍ PRVKY JE NUTNÉ DODRŽET TECHNOLOGICKÉ A MONTÁŽNÍ PŘEDPISY JEDNOTLIVÝCH VÝROBCŮ
- PODROBNÝ POPIS STÁVAJÍCÍCH A NAVRHOVANÝCH SKLADEB VIZ VÝKRES D.1.1.12 a TECHNICKÁ ZPRÁVA.

AUTORIZOVANÝ PROJEKTANT:	HLAVNÍ PROJEKTANT:	VYPRACOVAL:	NADMOŘSKÁ VÝŠKA:	<div><div>PASS ARCH</div><div>www.passarch.cz</div><div>Naardenská 141, 688 01 Uherský Brod</div></div>	
Ing. Martin Běťák	Ing. Martin Běťák	Ing. Adam Běťák	±242 ≈ m n. m. B. p. v.		
INVESTOR:	Statutární město Brno, městská část Brno-střed, Dominikánské náměstí 196/1, 602 00 Brno, IČ: 44992785		DATUM: 4/2021		
NÁZEV AKCE:			PARÉ:	STUPEŇ: DPS	
Kotlářská 11 - zpracování projektové dokumentace na opravu balkonů a fasády v nutném rozsahu				OBJEKT: BD KOTLÁŘSKÁ 11, BRNO	
				KATASTRÁLNÍ ÚZEMÍ:	
				VEVEŘÍ	
NÁZEV VÝKRESU:			REVIZE:	MĚŘÍTKO:	ČÍSLO VÝKRESU:
DETAIL C - VTOK				1:5	D.1.1.20