


DETAIL E - UKONČENÍ NA BOKU BALKONU

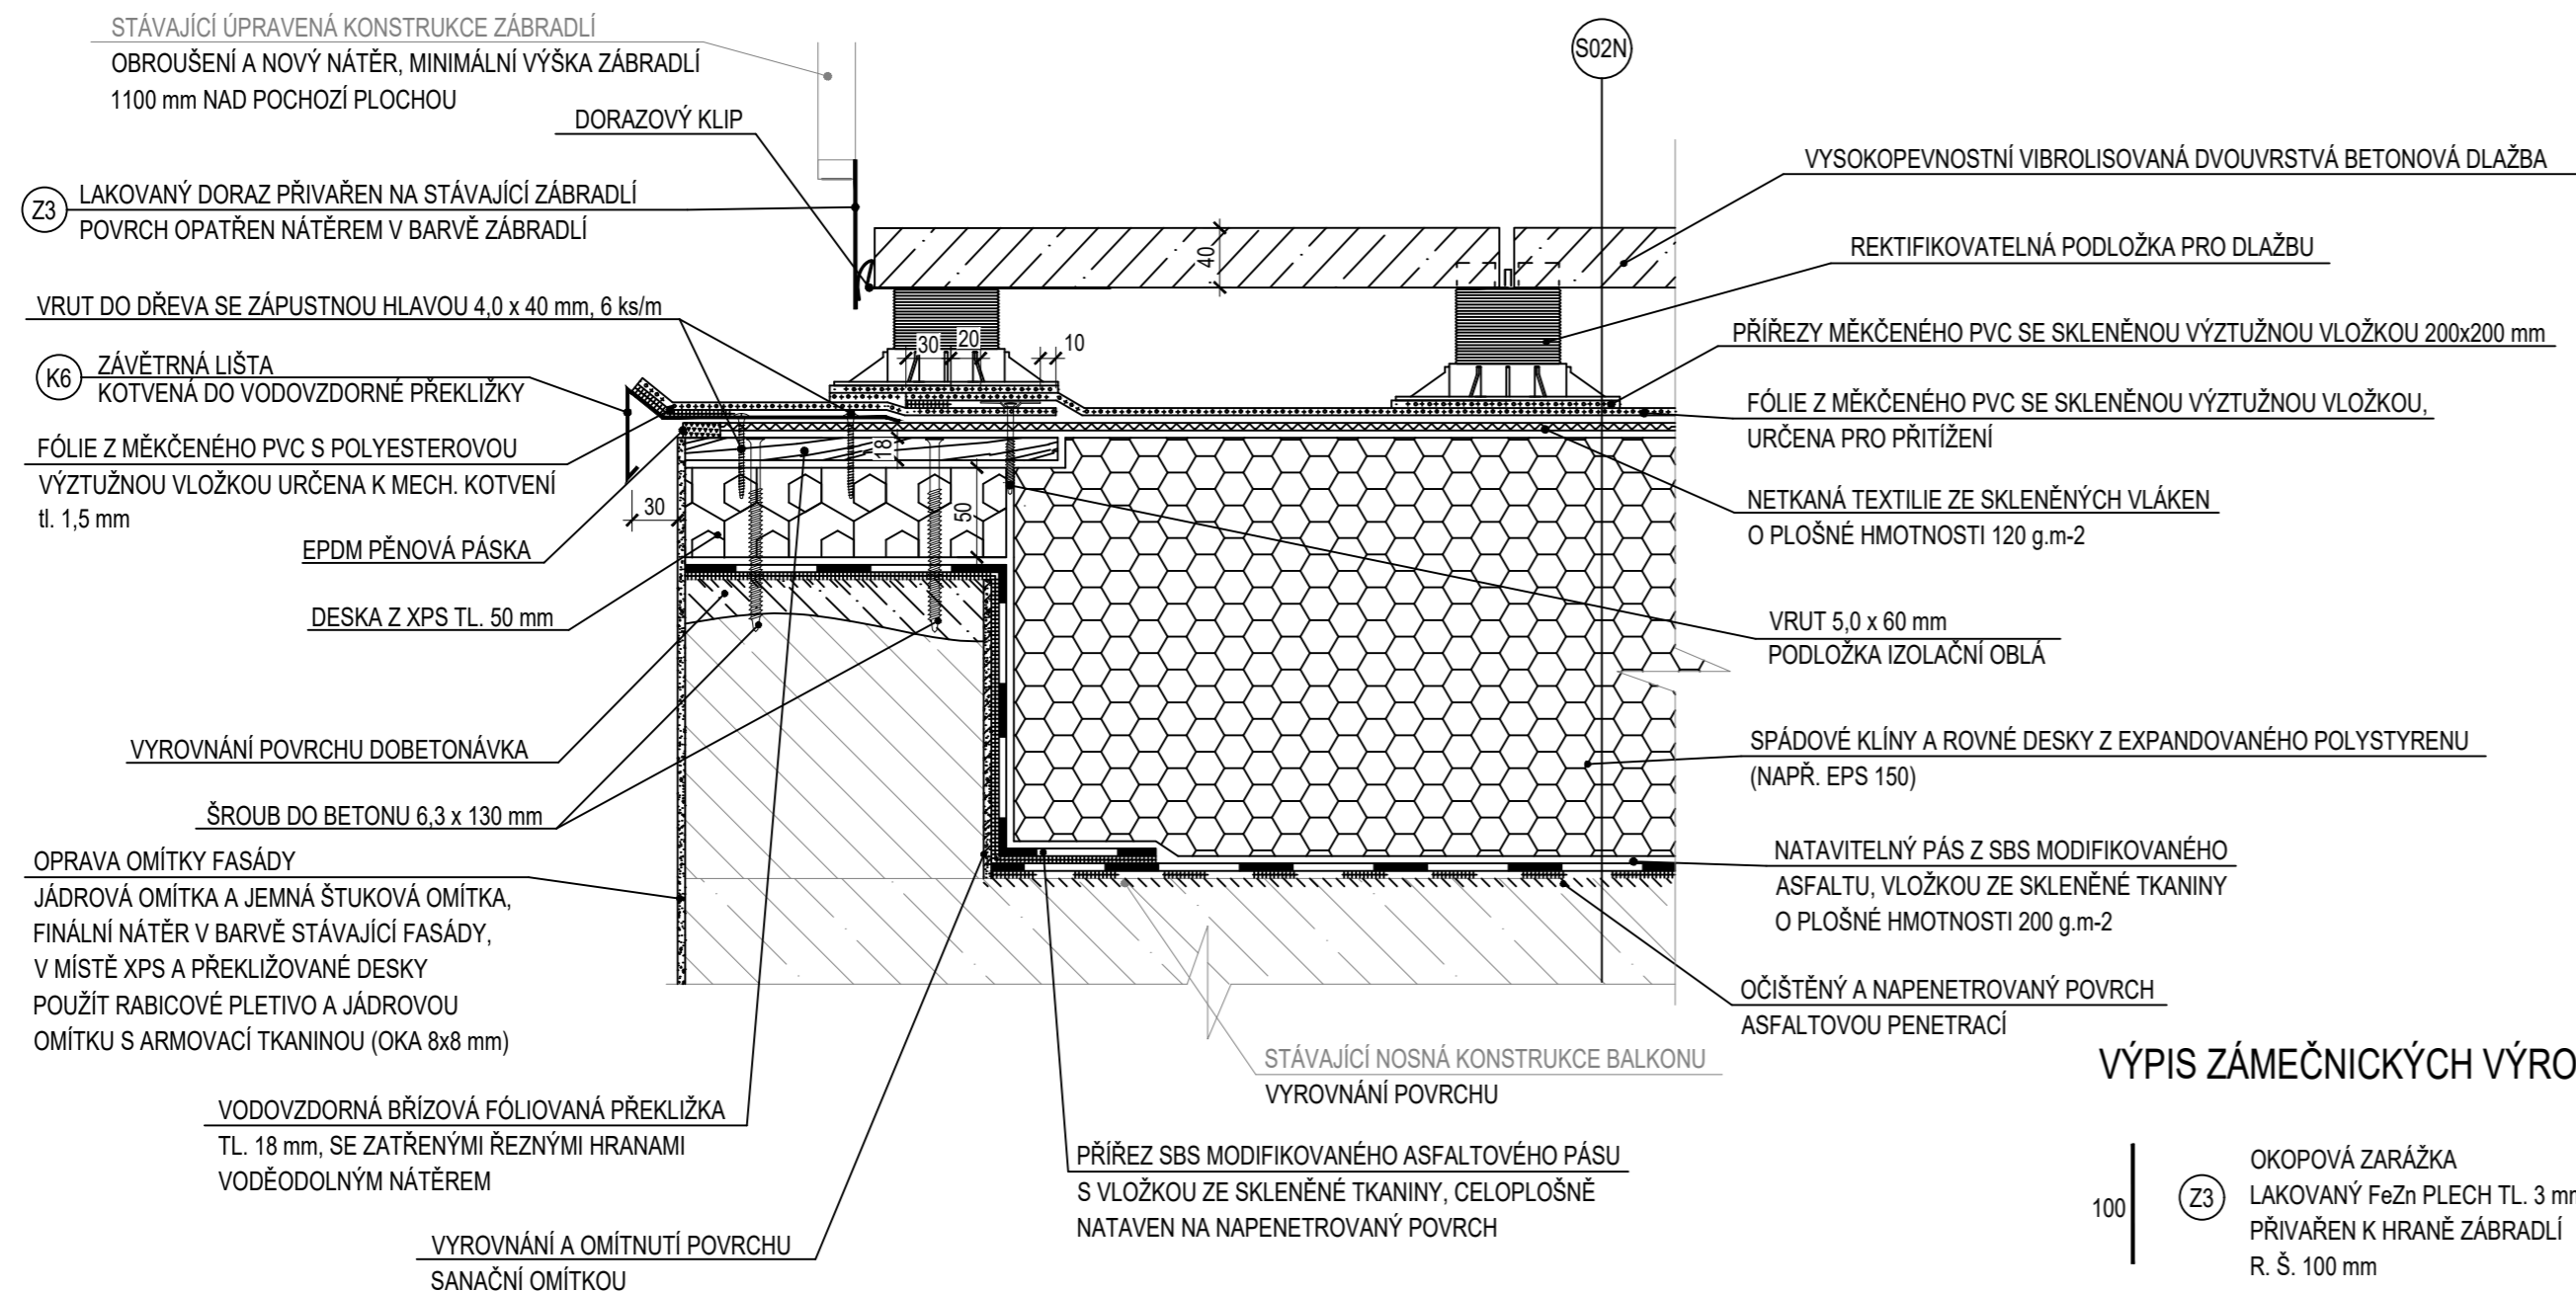


POZNÁMKA:

- PŘED ZAPOČETÍM BOURACÍCH PRACÍ BUDE PROVEDENO ZAJIŠTĚNÍ DOTČENÝCH KONSTRUKCÍ
- VŠECHNY PRÁCE PROVÁDĚT DLE PLATNÝCH TECHNOLOGICKÝCH PRAVIDEL ZA DODRŽENÍ BEZPEČNOSTI PRÁCE
- V PŘÍPADĚ NEJASNOSTI (NESHODA, ROZDÍL ČI CHYBA V PD) NEBO NEPŘEDVIDATELNÝCH OKOLNOSTÍ JE NUTNO PŘIZVAT PROJEKTANTA K POSOUZENÍ RESP. UPŘESNĚNÍ DALŠÍHO POSTUPU PRACÍ NA STAVBĚ
- VEŠKERÉ ROZMĚRY JE NUTNO OVĚŘIT (ZAMĚŘIT DLE SKUTEČNÉHO STAVU) NA STAVBĚ
- PRO VŠECHNY STAVEBNÍ, KONSTRUKČNÍ A MONTÁŽNÍ PRVKY JE NUTNÉ DODRŽET TECHNOLOGICKÉ A MONTÁŽNÍ PŘEDPISY JEDNOTLIVÝCH VÝROBCŮ
- PODROBNÝ POPIS STÁVAJÍCÍCH A NAVRHOVANÝCH SKLADEB VIZ VÝKRES D.1.1.12 a TECHNICKÁ ZPRÁVA.


LEGENDA HMOT:



VÝPIS KLEMPÍŘSKÝCH VÝROBKŮ

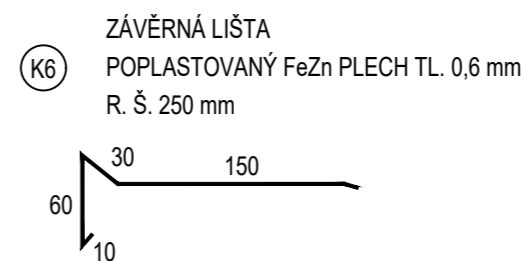

			ČÍSLO SOUPRAVY:
REVIZE Č.	DATUM	ZMĚNA	

AUTORIZOVANÝ PROJEKTANT:	HLAVNÍ PROJEKTANT:	VYPRACOVAL:	NADMOŘSKÁ VÝŠKA:	 PASS ARCH www.passarch.cz Naardenská 141, 688 01 Uherský Brod
Ing. Martin Běťák <i>Běťák</i>	Ing. Martin Běťák <i>Běťák</i>	Ing. Adam Běťák <i>Běťák</i>	±242 ≈ m n. m. B. p. v.	
INVESTOR: Statutární město Brno, městská část Brno-střed, Dominikánské náměstí 196/1, 602 00 Brno, IČ: 44992785			DATUM: 4/2021	
NÁZEV AKCE:			PARÉ:	
Kotlářská 11 - zpracování projektové dokumentace na opravu balkonů a fasády v nutném rozsahu			STUPEŇ: DPS	VEVEŘÍ
			OBJEKT: BD KOTLÁŘSKÁ 11, BRNO	
NÁZEV VÝKRESU:			KATASTRÁLNÍ ÚZEMÍ:	
DETAIL E - UKONČENÍ NA BOKU BALKONU			REVIZE:	MĚŘITKO: 1:5 ČÍSLO VÝKRESU: D.1.1.22