


DETAIL F - UKONČENÍ U BALKONOVÝCH DVEŘÍ V 6.NP

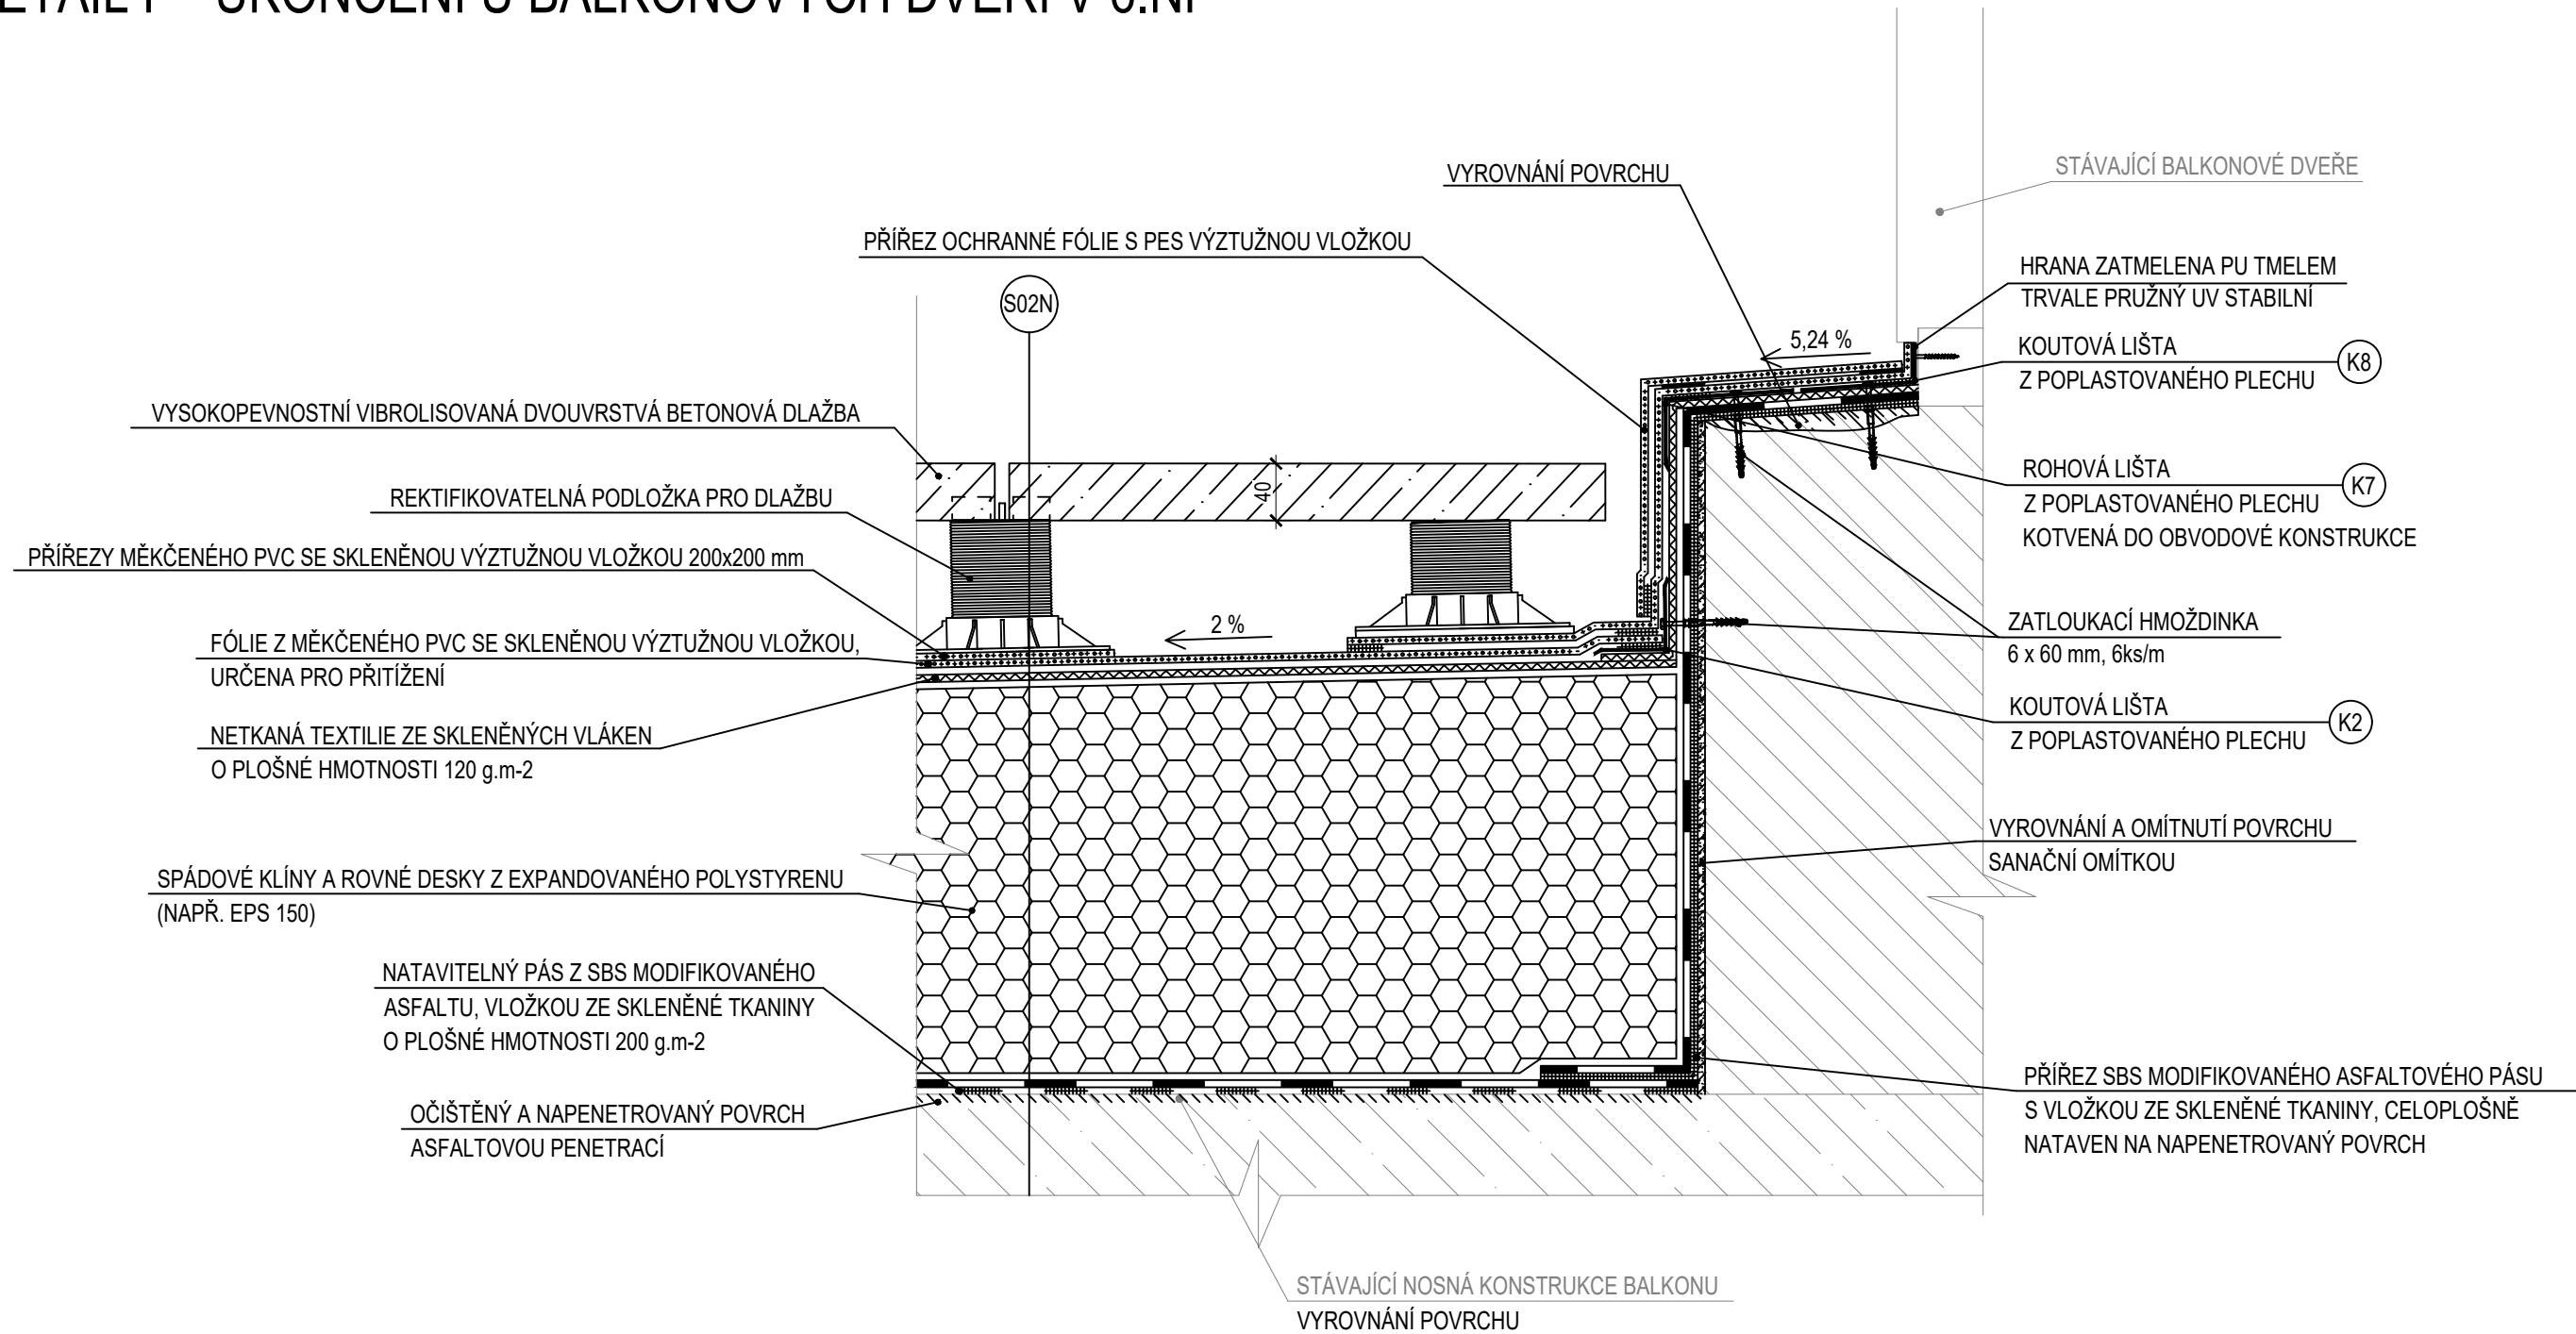

LEGENDA HMOT:

- EXPANDOVANÝ POLYSTYREN
- BETONOVÁ DLAŽDICE
- VYSPRAVENÍ POVRCHU (NOVÁ OMÍTKA)
- VYROVNÁNÍ POVRCHU DOBETONÁVKA
- STÁVAJÍCÍ NOSNÁ KONSTRUKCE BALKONU
- STÁVAJÍCÍ KONSTRUKCE


VÝPIS KLEMPÍŘSKÝCH VÝROBKŮ

- (K7) 90 50 ROHOVÁ LIŠTA POPLASTOVANÝ FeZn PLECH TL. 0,6 mm R.Š. 140 mm
- (K8) 30 80 KOUTOVÁ LIŠTA POPLASTOVANÝ FeZn PLECH TL. 0,6 mm R.Š. 110 mm

			ČÍSLO SOUPRAVY:
REVIZE Č.	DATUM	ZMĚNA	

POZNÁMKA:

- PŘED ZAPOČETÍM BOURACÍCH PRACÍ BUDE PROVEDENO ZAJIŠTĚNÍ DOTČENÝCH KONSTRUKCÍ
- VŠECHNY PRÁCE PROVÁDĚT DLE PLATNÝCH TECHNOLOGICKÝCH PRAVIDEL ZA DODRŽENÍ BEZPEČNOSTI PRÁCE
- V PŘÍPADĚ NEJASNOSTÍ (NESHODA, ROZDÍL ČI CHYBA V PD) NEBO NEPŘEDVÍDATELNÝCH OKOLNOSTÍ JE NUTNO PŘIZVAT PROJEKTANTA K POSOUZENÍ RESP. UPŘESNĚNÍ DALŠÍHO POSTUPU PRACÍ NA STAVBĚ
- VEŠKERÉ ROZMĚRY JE NUTNO OVĚŘIT (ZAMĚŘIT DLE SKUTEČNÉHO STAVU) NA STAVBĚ
- PRO VŠECHNY STAVEBNÍ, KONSTRUKČNÍ A MONTÁŽNÍ PRVKY JE NUTNÉ DODRŽET TECHNOLOGICKÉ A MONTÁŽNÍ PŘEDPISY JEDNOTLIVÝCH VÝROBCŮ
- PODROBNÝ POPIS STÁVAJÍCÍCH A NAVRHOVANÝCH SKLADEB VIZ VÝKRES D.1.1.12 a TECHNICKÁ ZPRÁVA.

AUTORIZOVANÝ PROJEKTANT:	HLAVNÍ PROJEKTANT:	VYPRACOVAL:	NADMOŘSKÁ VÝŠKA:	<div> www.passarch.cz Naardenská 141, 688 01 Uherský Brod</div>
Ing. Martin Běťák	Ing. Martin Běťák	Ing. Adam Běťák	±242 ≈ m n. m. B. p. v.	
INVESTOR: Statutární město Brno, městská část Brno-střed, Dominikánské náměstí 196/1, 602 00 Brno, IČ: 44992785			DATUM: 4/2021	
NÁZEV AKCE: Kotlářská 11 - zpracování projektové dokumentace na opravu balkonů a fasády v nutném rozsahu			PARÉ:	
NÁZEV VÝKRESU: DETAIL E - UKONČENÍ NA BOKU BALKONU			REVIZE:	MÉŘÍTKO: 1:5
				ČÍSLO VÝKRESU: D.1.1.23