


DETAIL B - UKONČENÍ NA ZDĚNÉM ZÁBRADLÍ BALKONU

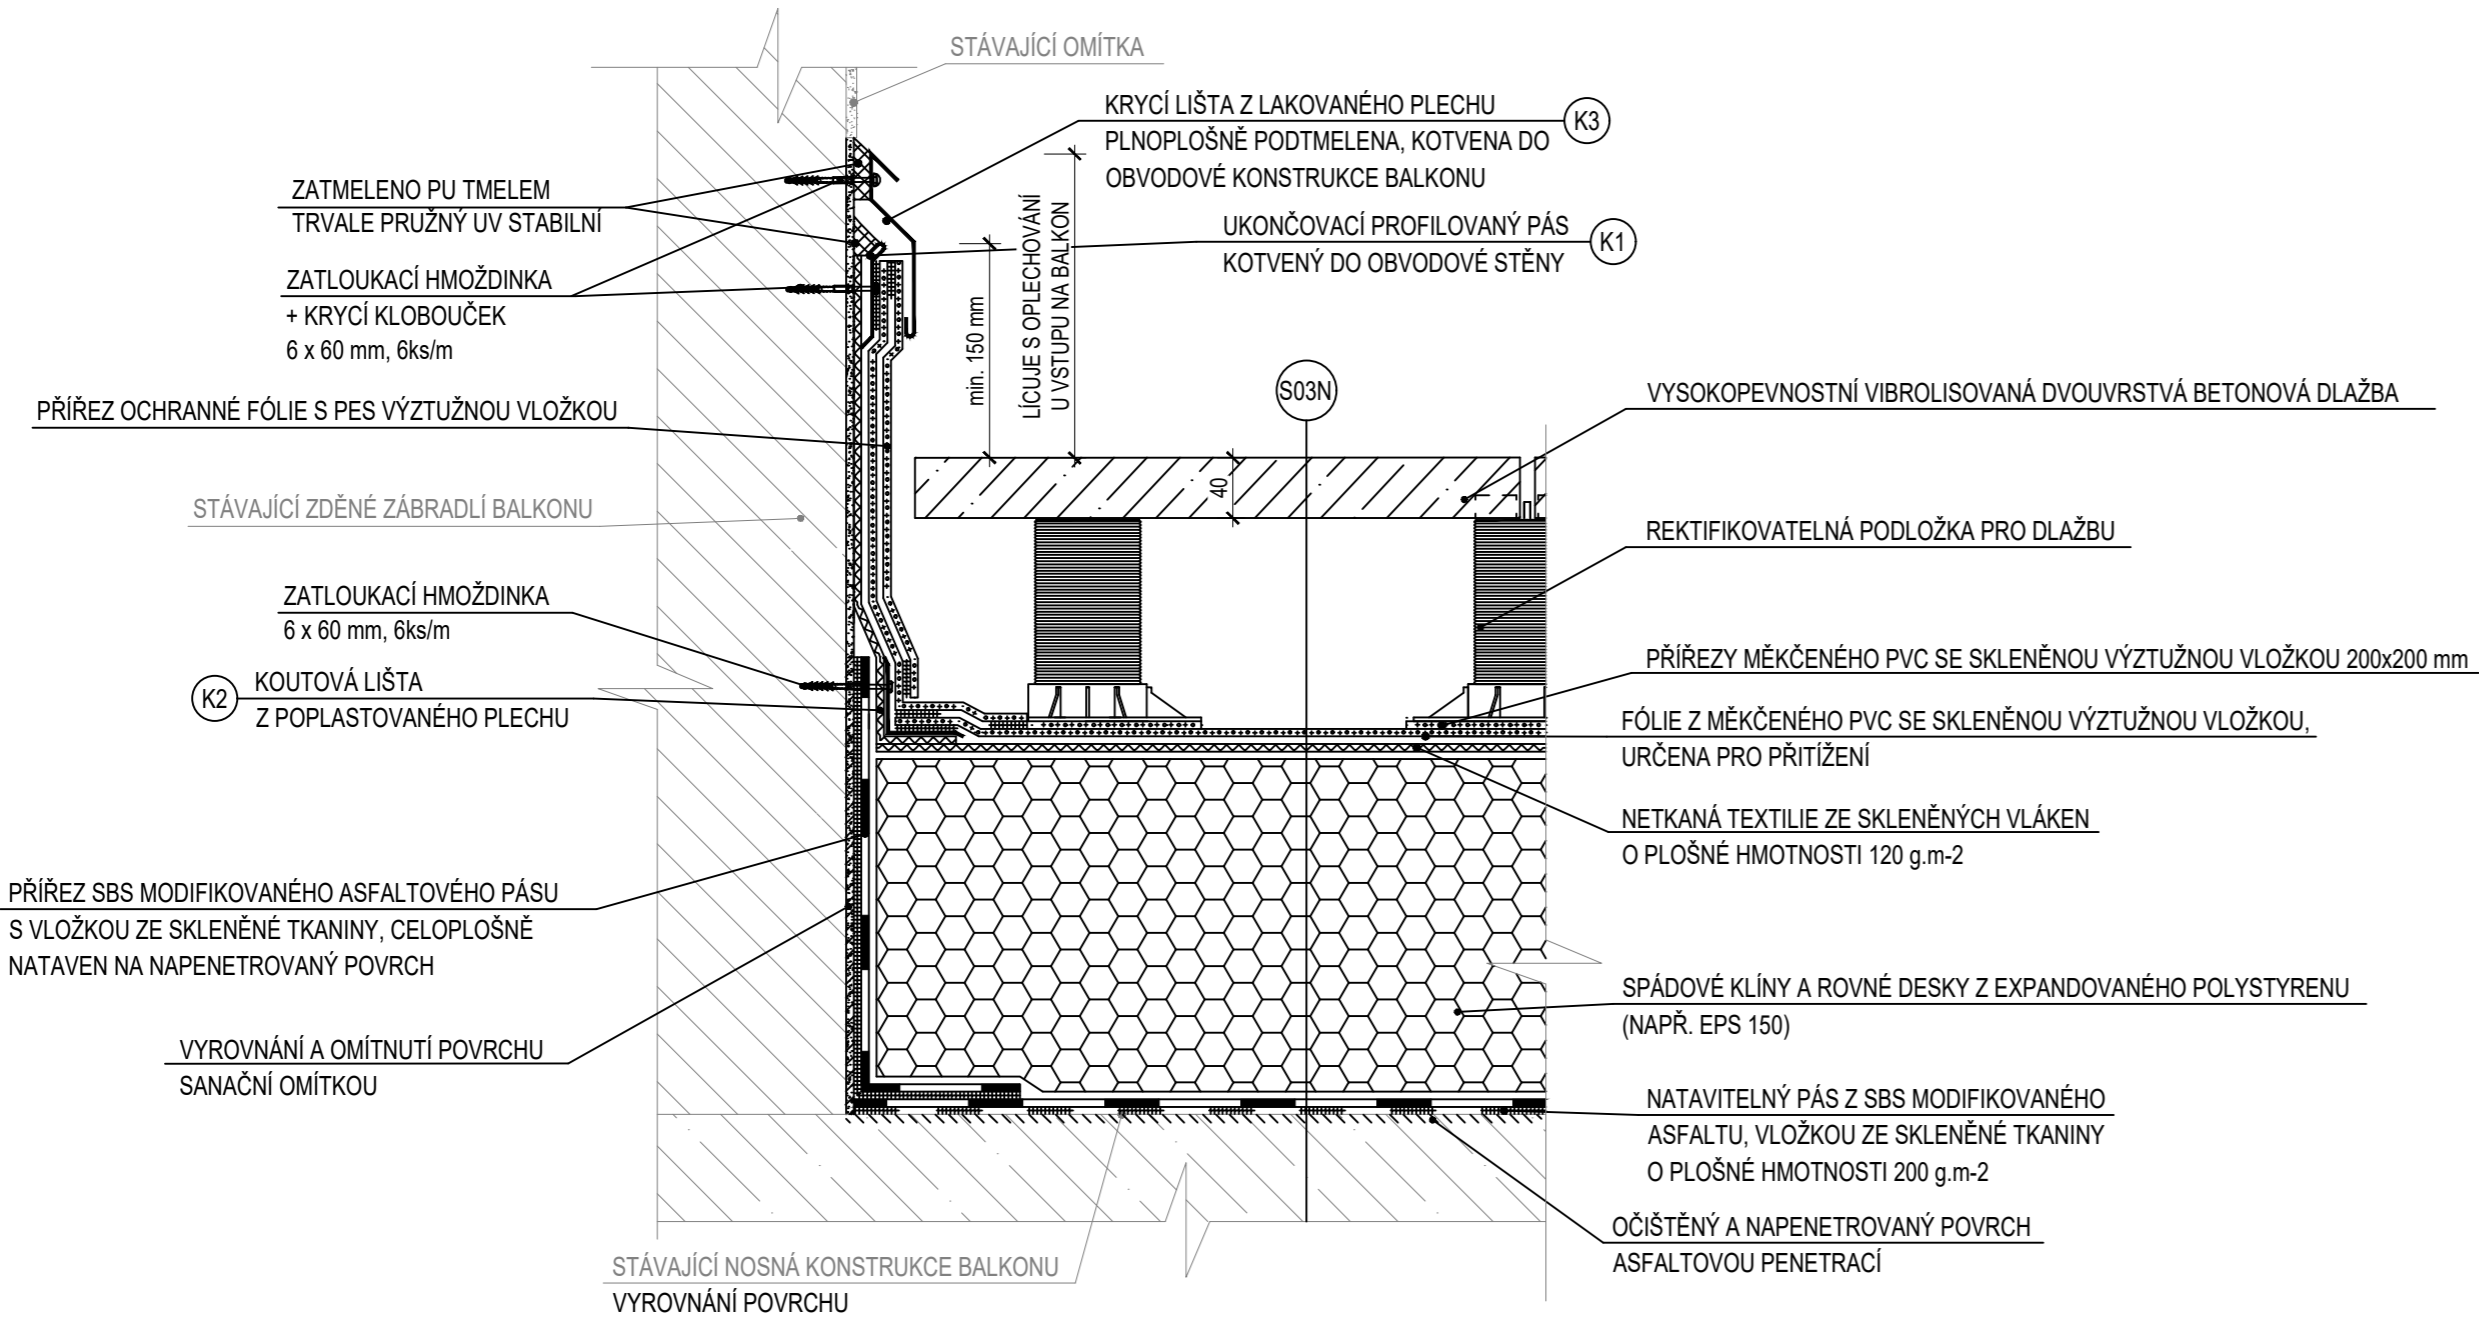

LEGENDA HMOT:

- VYSPRAVENÍ POVRCHU (NOVÁ OMÍTKA)
- EXPANDOVANÝ POLYSTYREN
- BETONOVÁ DLAŽDICE
- STÁVAJÍCÍ NOSNÁ KONSTRUKCE BALKONU
- STÁVAJÍCÍ KONSTRUKCE
- STÁVAJÍCÍ OMÍTKA

VÝPIS KLEMPÍŘSKÝCH VÝROBKŮ

- UKONČOVACÍ PROFILOVANÝ PÁS POPLASTOVANÝ FeZn PLECH TL. 0,6 mm R. Š. 60 mm
- KRYCÍ PLECH LAKOVANÝ FeZn PLECH TL. 0,55 mm R. Š. 170 mm
- KOUTOVÁ LIŠTA POPLASTOVANÝ FeZn PLECH TL. 0,6 mm R. Š. 100 mm

POZNÁMKA:

- PŘED ZAPOČETÍM BOURACÍCH PRACÍ BUDE PROVEDENO ZAJIŠTĚNÍ DOTČENÝCH KONSTRUKCÍ
- VŠECHNY PRÁCE PROVÁDĚT DLE PLATNÝCH TECHNOLOGICKÝCH PRAVIDEL ZA DODRŽENÍ BEZPEČNOSTI PRÁCE
- V PŘÍPADĚ NEJASNOSTÍ (NESHODA, ROZDÍL ČI CHYBA V PD) NEBO NEPŘEDVÍDATELNÝCH OKOLNOSTÍ JE NUTNO PŘIZVAT PROJEKTANTA K POSOUZENÍ RESP. UPŘESNĚNÍ DALŠÍHO POSTUPU PRACÍ NA STAVBĚ
- VEŠKERÉ ROZMĚRY JE NUTNO OVĚŘIT (ZAMĚŘIT DLE SKUTEČNÉHO STAVU) NA STAVBĚ
- PRO VŠECHNY STAVEBNÍ, KONSTRUKČNÍ A MONTÁŽNÍ PRVKY JE NUTNÉ DODRŽET TECHNOLOGICKÉ A MONTÁŽNÍ PŘEDPISY JEDNOTLIVÝCH VÝROBCŮ
- PODROBNÝ POPIS STÁVAJÍCÍCH A NAVRHOVANÝCH SKLADEB VIZ VÝKRES D.1.1.12 a TECHNICKÁ ZPRÁVA.

AUTORIZOVANÝ PROJEKTANT:			HLAVNÍ PROJEKTANT:	VYPRACOVAL:	NADMOŘSKÁ VÝŠKA:	<div><div>PASSARCH</div><div>www.passarch.cz</div><div>Naardenská 141, 688 01 Uherský Brod</div></div>	
Ing. Martin Běťák			Ing. Martin Běťák	Ing. Adam Běťák	±242 ≈ m n. m. B. p. v.		
INVESTOR:			Statutární město Brno, městská část Brno-střed, Dominikánské náměstí 196/1, 602 00 Brno, IČ: 44992785			DATUM:	4/2021
NÁZEV AKCE:			Kotlářská 11 - zpracování projektové dokumentace na opravu balkonů a fasády v nutném rozsahu			PARE:	
NÁZEV VÝKRESU:			DETAIL B - UKONČENÍ NA ZDĚNÉM ZÁBRADLÍ BALKONU			REVIZE:	
						MĚŘITKO:	1:5
						ČÍSLO VÝKRESU:	D.1.1.19